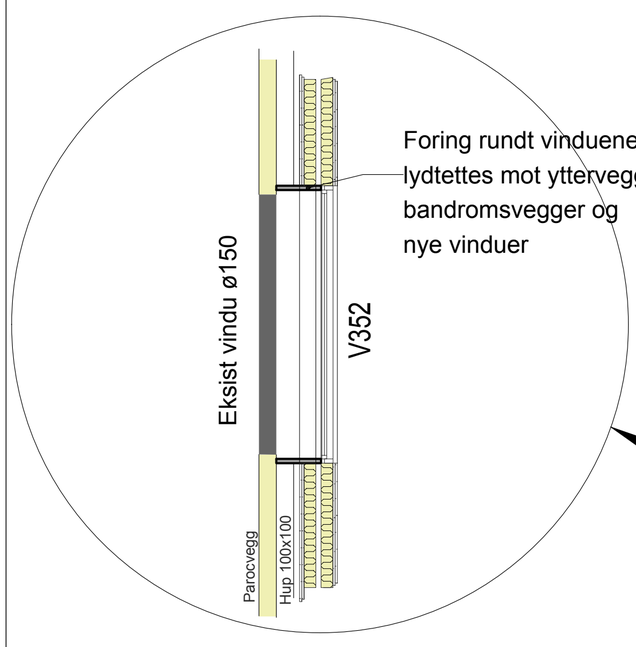

Detalj gjelder
alle 4 bandrom

HR-Hus

387
Lesesal
142.2 m²

1303
Bandrom 4
15.5 m²

1302
Bandrom 3
15.6 m²

1301
Bandrom 2
15.6 m²

1300
Bandrom 1
15.5 m²

388
PC-Lab
59.9 m²

Rampe 1 : 20

Opphøyet gulv

TREKANTBYGGET

395

392

Prosjektnummer	Tegningsnummer	Rev.
10984	016	0

Tiltakshaver/Prosjektnavn
Hurtigrutens Hus Hadsel KF
Ombygging 2016

Gårdsnummer/Bruksnummer

Tegningens innhold
Bandrom på gangbru

Dato: 03.08.2016
Målt: 1:50
Sign. ØJ
Kontroll BS

SIVILINGENIØR
SIBSAS
BÅRD SØRENSEN AS
Postboks 28, 8455 Stokmarknes,
Tlf 76 16 07 90 Fax: 76 16 07 91, e-post: post@sibsas.no

Prosjektnummer	Tegningsnummer	Rev.
10984	016	0

H/W = (A1)

Allplan 2012