



Til yttervegg gangbru

V348 - PVC / Vinyl
 3-lags isolerglass, U= ca. 0.7
 Glasstype: Cool-Lite SKN154 eller tilsvarende
 Rw + Ctr = 38 Db (trafikkstøy)
 Selvrensende glass
 1 stk Åpningssvindu Ø 150mm
 øvre del innadslående
 Farge HVIT S0502-Y

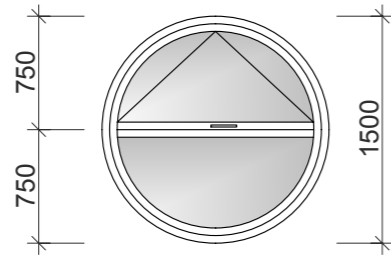


V340 - V347 - PVC / Vinyl
 Personsikkert glass F1
 Glasstype: Cool-Lite SKN154 eller tilsvarende
 Rw + Ctr = 30 Db
 8 stk Fastkarmsvindu
 Farge HVIT S0502-Y

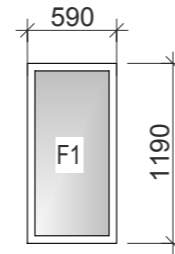


Til innervegger bandrom


Til DJ-rom kjeller

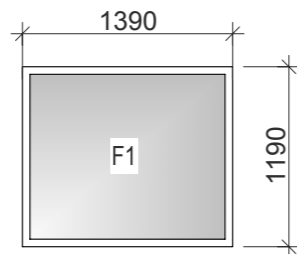

PVC / Vinyl
 1-lags
 personsikkert glass F1
 Til DJ-rom i kjeller
 2 stk Fastkarmsvindu
 Farge HVIT S0502-Y

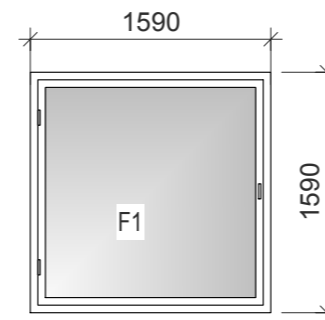

3 stk Åpningssvindu 16 x 16
 venstre sidehengslet innadslående
 V350 - V351 - V352 - PVC / Vinyl
 1-lags sikkerhetsglass
 Farge HVIT S0502-Y

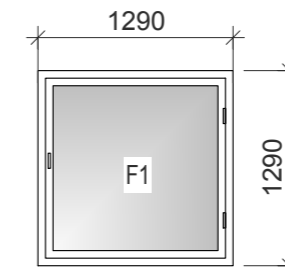

1 stk Åpningssvindu 13 x 13
 høyre sidehengslet innadslående
 V353 - PVC / Vinyl
 1-lags sikkerhetsglass
 Farge HVIT S0502-Y

--	--	--

Tilskriver/Prosjektavn
 Hurtigrutens Hus Hadsel KF
 Ombygging 2016
 Gårdsnummer/Bruksnummer

Tegningens innhold: Vindusskjema HRH
 Date: 09.08.2016
 Mål: 1:20
 Sign: ØJ
 Kontroll: BS

SIVILINGENIØR
SIBSAS
 BÅRD SØRENSEN AS
 Postboks 28, 8455 Stokmarknes,
 Tlf 76 16 07 90 Fax: 76 16 07 91, e-post: post@sibas.no