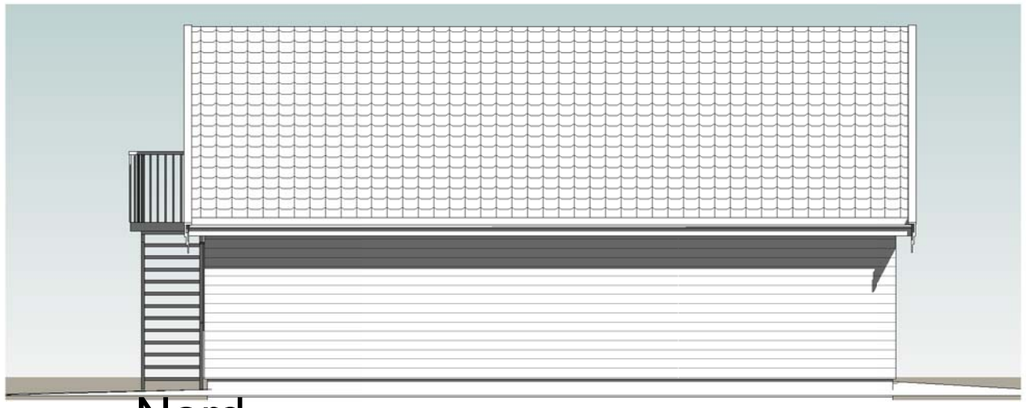

2 Nord
1 : 100

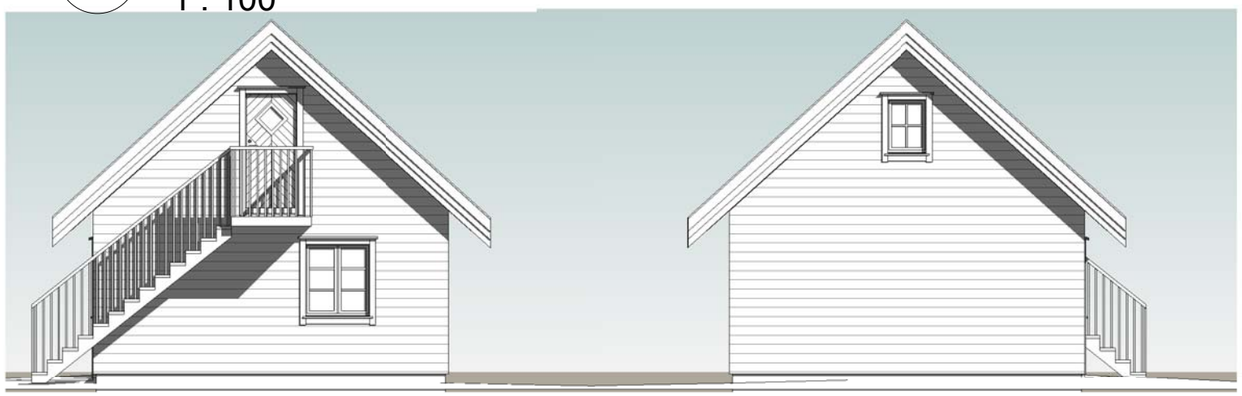

5 Øst
1 : 100

4 Vest
1 : 100

3 Syd
1 : 100

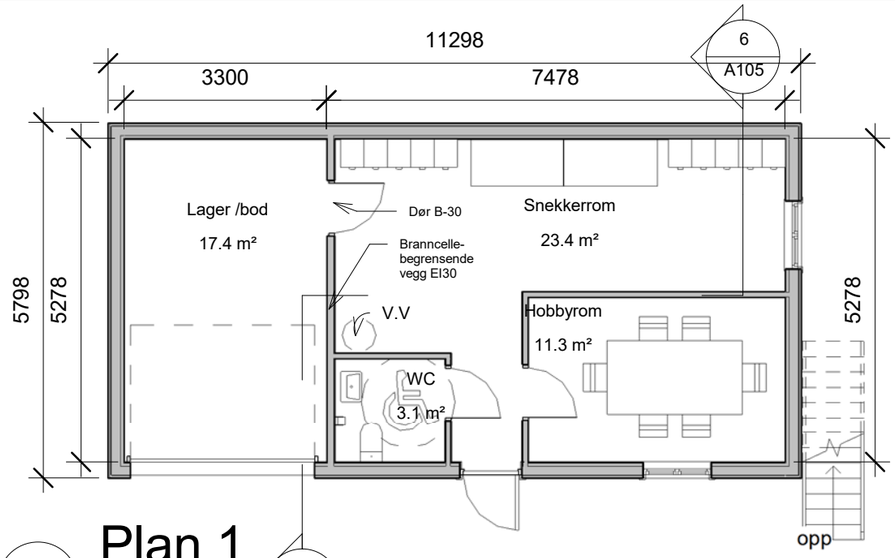

1 Plan 1
1 : 100

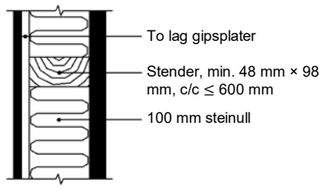

7 Vegg EI 30
1 : 10

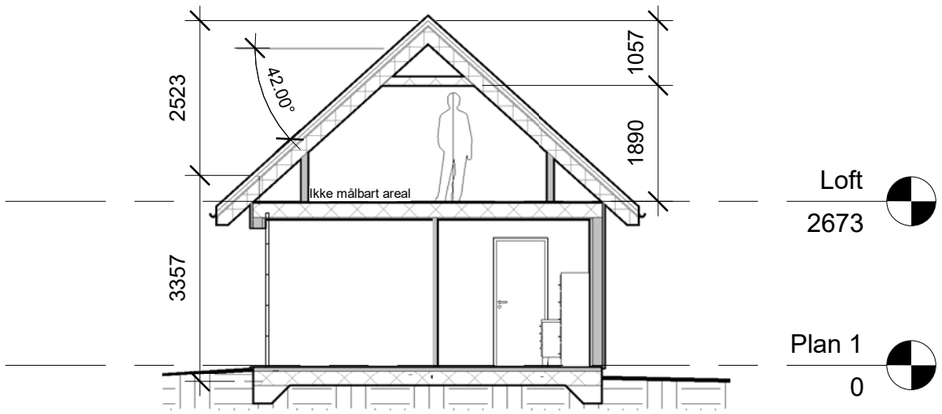

6 Snitt
1 : 100

Arealer NS3940:
BRA 57,0 m2
BYA 66,0 m2

Byggmester Svein Olsen AS
Kjærrebuen 15,
1626 Manstad

Foretaksregisteret 993 920 401 MVA
E-post sveinols@online.no
Telefon 951 64 140

No.	Revidering	Dato
	Branncellebegrensende vegg mellom bod og snekkerrom	18.05.2016

Prosjektnavn:
Byggeadresse: **Uthus / bod Nor gård**
Nor Gård, Norveien, 1640 Råde,
Gnr. 31 - Gnr 10
Tiltakshaver:
Råde kommune

Plan, snitt og fasader
BYGGGEMELDING

Prosjektnummer	0001
Dato:	14.05.2016
Tegnet:	so
Kontrollert:	so
Målestokk:	As indicated

A105

C:\Users\svein\Documents\Revit\Tegninger\Råde kommune\Nord Gård, garasje_50.rvt
18.05.2016 11:03:23