
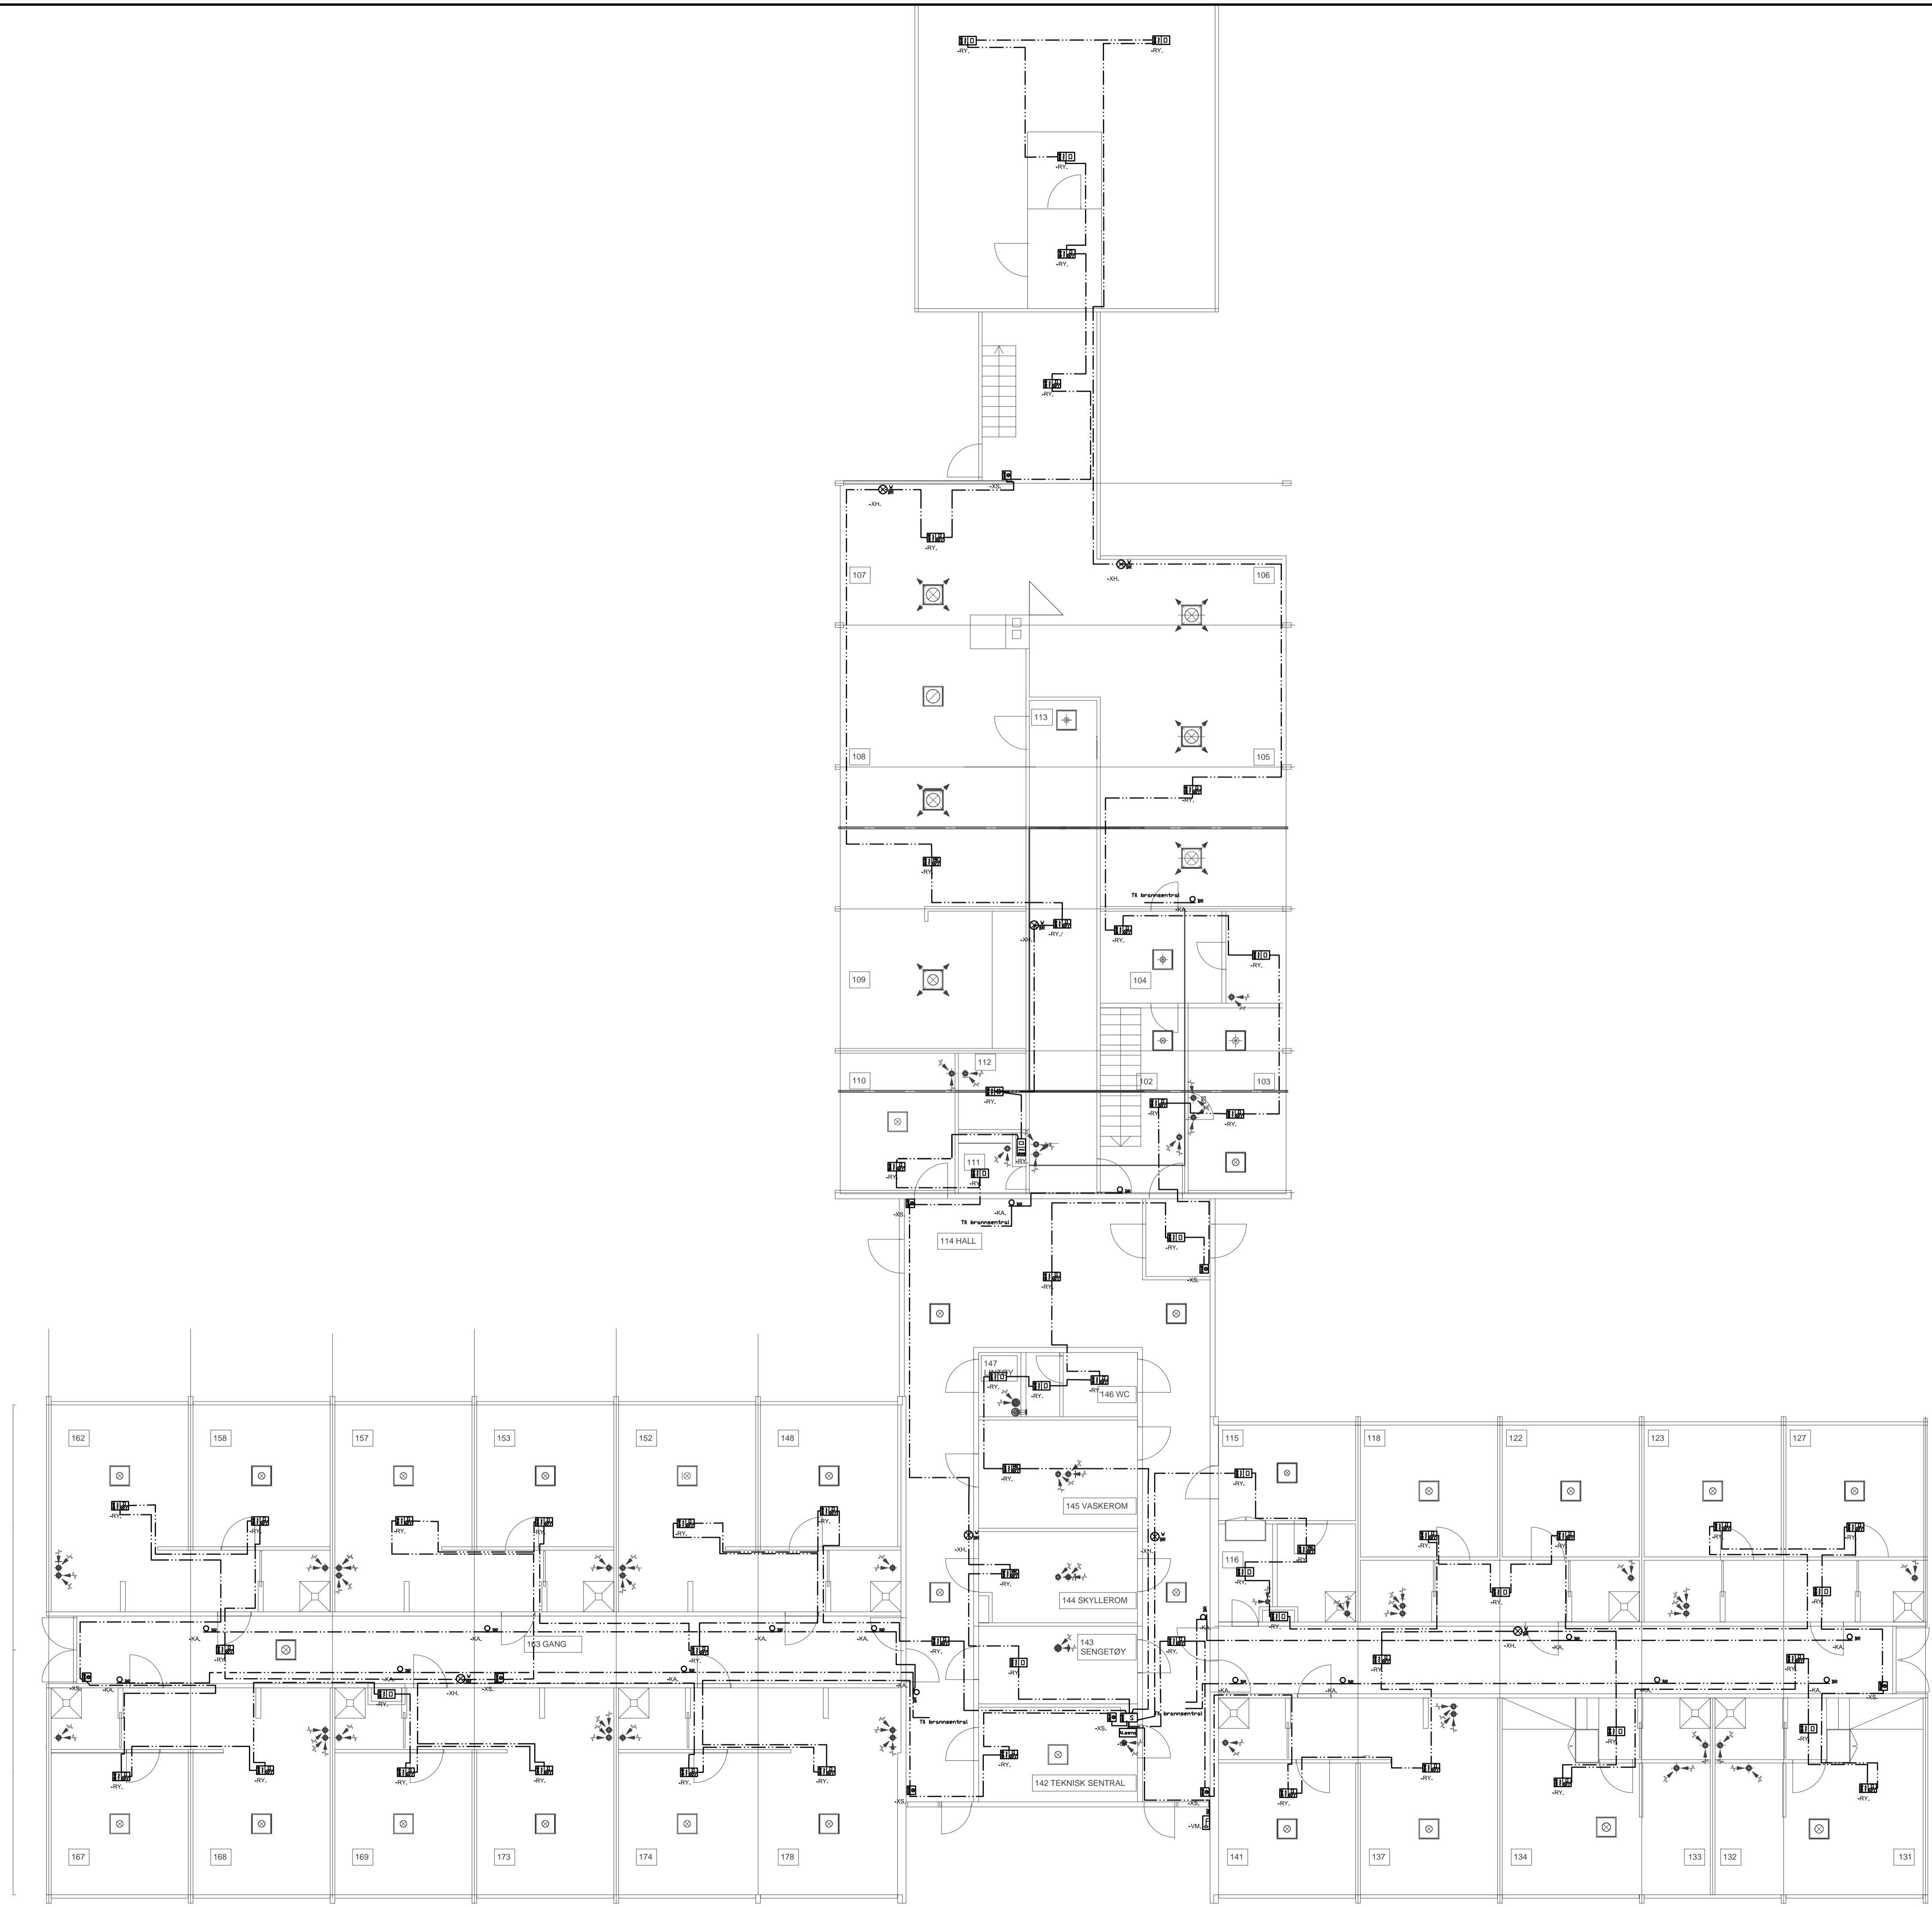



N:\S13\75134793\BIM\Elektrisk\Modell\01_E_52_01.dwg - RCHlg - Plottet: 2016-09-21 09:10:42 - XREF = Furumoen Ventilasjon - Floor Plan - Luft

- Symboliste
-  Optisk varsting
 -  Håndmelder
 -  Multikriterie detektor med lyd og flash
 -  Røykdetektor
 -  Røykdetektor med lyd og flash
 -  Dørholdemagnet
 -  Bronnsentral
 -  Alarmsender
 -  Nøkkelsofe



FORELØPIG 2016-09-21

Dette dokumentet er utarbeidet av Norconsult AS som del av det oppdraget som fremgår nedenfor. Opphavsretten tilhører Norconsult AS. Dokumentet må bare benyttes til det formål som oppdragsavtalen beskriver, og må ikke kopieres eller gjøres tilgjengelig på annen måte eller i større utstrekning enn formålet tillater.		Målestokk (gjelder A1)
Tynset kommune		1:100
Furumoen senter Brannalarm Plan 1		
Norconsult 	Oppdragsnummer 5134793	Tegningsnummer 01_E52_42
	Revisjon F01	