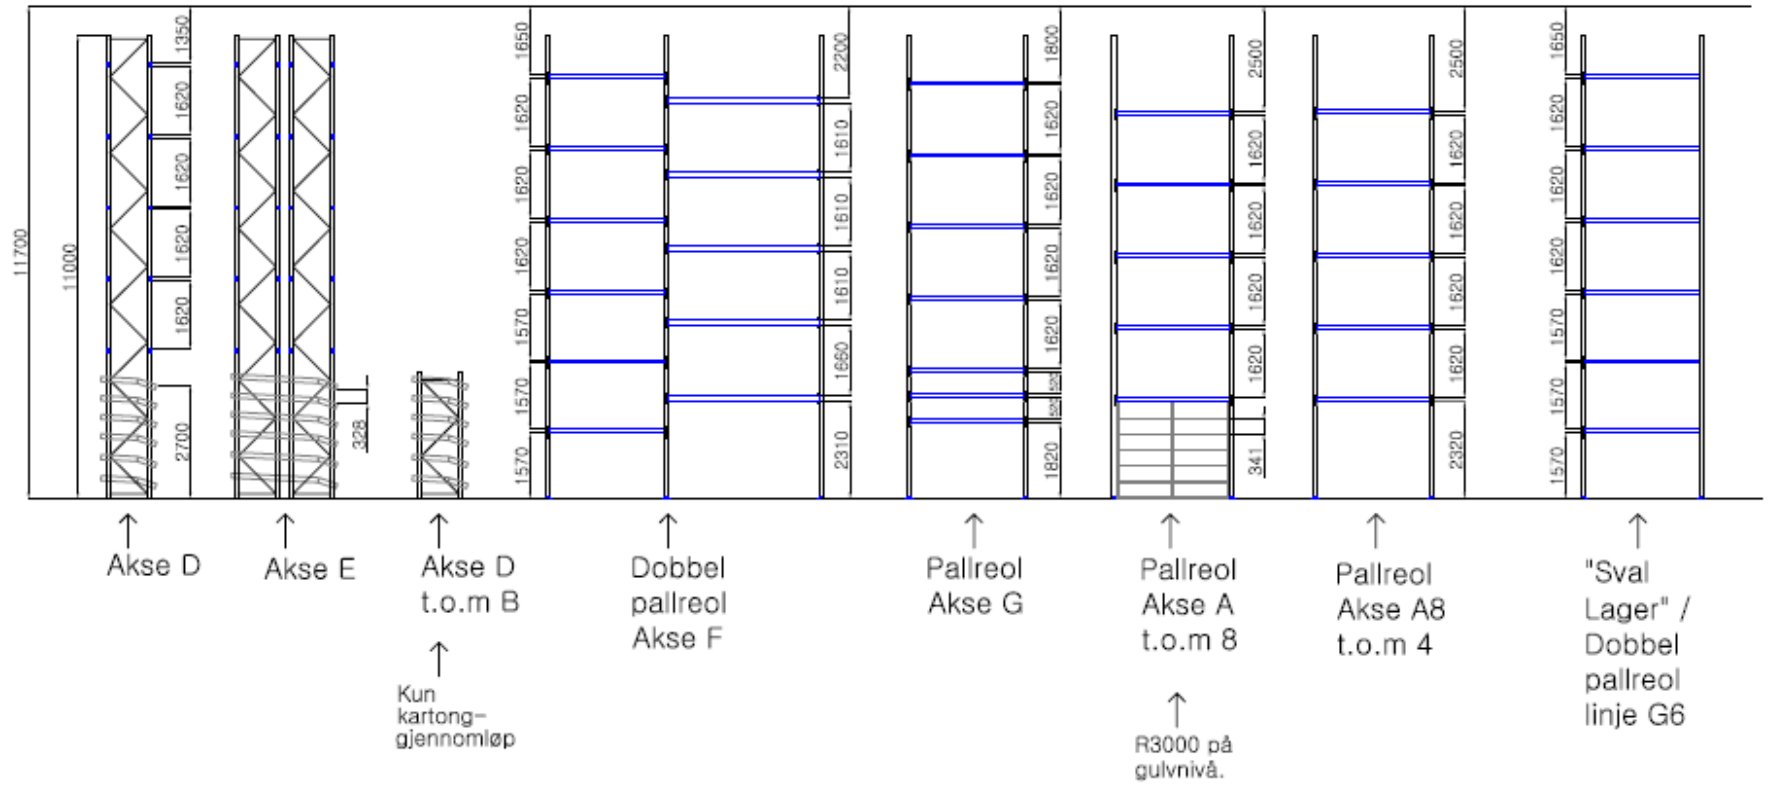
11700
11000
1350
1620
1620
1620
1620
2700
328
1650
1620
1620
1620
1570
1570
2200
1610
1610
1610
1660
2310
1800
1620
1620
1620
1620
1820
2500
1620
1620
1620
1620
1620
341
2500
1620
1620
1620
1620
1620
2320
1650
1620
1620
1620
1570
1570
Akse D
Akse E
Akse D
t.o.m B
Kun
kartong-
gjennomløp
Dobbel
pallreol
Akse F
Pallreol
Akse G
Pallreol
Akse A
t.o.m 8
R3000 på
gulvnivå.
Pallreol
Akse A8
t.o.m 4
"Sval
Lager" /
Dobbel
pallreol
linje G6