

BESLAGLISTE A4 (en dør pr side)

<b>Dørnr.</b>	<b>103</b>	
Rombet.:	Møte 1	
Bygg/etg.:	1	
Funksjon:	06 GRØ	
Rømning	<input checked="" type="checkbox"/>	
Skallsikring	<input type="checkbox"/>	
Elektro	<input checked="" type="checkbox"/>	
AAK:	Online	
Antall dører:	1	
Dørtyp./utf.:	103	Tre
Brann/lyd:	-	-
Slagretn.:	L	
Dørtykkelse:		
Dato endr.:	08.09.2016	
Produkter	Navn	Funksjonstestet, dato /sign.
Hengsler:	P:Fabrikkens	
Hovedlås:	P:1425 RST	
Sluttstykke:	A:4002-15+901	
Sylinder:	A:5545 FKM	
Systemnr:	V.36674	
Dørvrider:	A:3802 RST	
Skilt/nødut:	A:3852/2952N	
Tillegglås:	-	
Sluttstykke:	-	
Sylinder:	-	
Systemnr:	-	
Skilt/nødut:	-	
Dørlukker:	-	
Skinne/arm:	-	
Skåt./panb.:	-	
Magnetk.:	A:MC 250+200-21	
Karmoverf.:	-	
Nødbryter:	-	
Impulsorg.:	1308	
Dørhåndtak:	-	
Annet 1:	-	
Annet 2:	-	
Annet 3:	-	
Kortleser uts.:	-	
Kortleser inns.:	-	
Merknader:	-	

For avvik, tillegg eller endringer benyttes eget skjema

BESLAGLISTE A4 (en dør pr side)

<b>Dørnr.</b>	<b>108</b>	
Rombet.:	BK	
Bygg/etg.:	1	
Funksjon:	04 ROS	
Rømning	<input type="checkbox"/>	
Skallsikring	<input type="checkbox"/>	
Elektro	<input type="checkbox"/>	
AAK:	-	
Antall dører:	1	
Dørtyp./utf.:	108	Tre
Brann/lyd:	-	-
Slagretn.:	R	
Dørtykkelse:		
Dato endr.:	08.09.2016	
Produkter	Navn	Funksjonstestet, dato /sign.
Hengsler:	P:Fabrikkens	
Hovedlås:	P:1416 RST	
Sluttstykke:	P:1252 RST	
Sylinder:	A:5555 FKM	
Systemnr:	V.36674	
Dørvrider:	A:3802 RST	
Skilt/nødut:	A:3832 RST	
Tillegglås:	-	
Sluttstykke:	-	
Sylinder:	-	
Systemnr:	-	
Skilt/nødut:	-	
Dørlukker:	-	
Skinne/arm:	-	
Skåt./panb.:	-	
Magnetk.:	-	
Karmoverf.:	-	
Nødbryter:	-	
Impulsorg.:	-	
Dørhåndtak:	-	
Annet 1:	-	
Annet 2:	-	
Annet 3:	-	
Kortleser uts.:	-	
Kortleser inns.:	-	
Merknader:	-	

For avvik, tillegg eller endringer benyttes eget skjema

BESLAGLISTE A4 (en dør pr side)

<b>Dørrnr.</b>	<b>101-02</b>	
Rombet.:	Trappegang	
Bygg/etg.:	1	
Funksjon:	04 ROS	
Rømning	<input type="checkbox"/>	
Skallsikring	<input type="checkbox"/>	
Elektro	<input type="checkbox"/>	
AAK:	-	
Antall dører:	<b>1</b>	
Dørtyp./utf.:	ID-01	Tre
Brann/lyd:	-	-
Slagretn.:	R	
Dørtykkelse:		
Dato endr.:	08.09.2016	
Produkter	Navn	Funksjonstestet, dato /sign.
Hengsler:	P:Fabrikkens	
Hovedlås:	P:1416 RST	
Sluttstykke:	P:1252 RST	
Sylinder:	A:5555 FKM	
Systemnr:	V.36674	
Dørvrider:	A:3802 RST	
Skilt/nødut:	A:3832 RST	
Tillegglås:	-	
Sluttstykke:	-	
Sylinder:	-	
Systemnr:	-	
Skilt/nødut:	-	
Dørlukker:	-	
Skinne/arm:	-	
Skåt./panb.:	-	
Magnetk.:	-	
Karmoverf.:	-	
Nødbryter:	-	
Impulsorg.:	-	
Dørhåndtak:	-	
Annet 1:	-	
Annet 2:	-	
Annet 3:	-	
Kortleser uts.:	-	
Kortleser inns.:	-	
Merknader:	-	

For avvik, tillegg eller endringer benyttes eget skjema

BESLAGLISTE A4 (en dør pr side)

<b>Dørnr.</b>	<b>104</b>	
Rombet.:	Gang	
Bygg/etg.:	1	
Funksjon:	06 GRØCA	
Rømning	<input checked="" type="checkbox"/>	
Skallsikring	<input type="checkbox"/>	
Elektro	<input checked="" type="checkbox"/>	
AAK:	Online	
Antall dører:	1	
Dørtyp./utf.:	ID-01	Tre
Brann/lyd:	-	-
Slagretn.:	L	
Dørtykkelse:		
Dato endr.:	08.09.2016	
Produkter	Navn	Funksjonstestet, dato /sign.
Hengsler:	P:Fabrikkens	
Hovedlås:	P:1425 RST	
Sluttstykke:	A:9501+925	
Sylinder:	A:5555C FKM	
Systemnr:	V.36674	
Dørvrider:	A:3802 RST	
Skilt/nødut:	A:3832 RST	
Tillegglås:	-	
Sluttstykke:	-	
Sylinder:	-	
Systemnr:	-	
Skilt/nødut:	-	
Dørlukker:	A:ED 100	
Skinne/arm:	A:ARM ED 100	
Skåt./panb.:	-	
Magnetk.:	A:MC 250+200-21	
Karmoverf.:	-	
Nødbryter:	1305	
Impulsorg.:	ALBUEBR. I+I	
Dørhåndtak:	-	
Annet 1:	-	
Annet 2:	1308	
Annet 3:	-	
Kortleser uts.:	-	
Kortleser inns.:	-	
Merknader:	-	

For avvik, tillegg eller endringer benyttes eget skjema

BESLAGLISTE A4 (en dør pr side)

<b>Dørnr.</b>	<b>105</b>	
Rombet.:	Møte 2	
Bygg/etg.:	1	
Funksjon:	06 GRØ	
Rømning	<input checked="" type="checkbox"/>	
Skallsikring	<input type="checkbox"/>	
Elektro	<input checked="" type="checkbox"/>	
AAK:	Online	
Antall dører:	1	
Dørtyp./utf.:	ID-01	Tre
Brann/lyd:	-	-
Slagretn.:	L	
Dørtykkelse:		
Dato endr.:	08.09.2016	
Produkter	Navn	Funksjonstestet, dato /sign.
Hengsler:	P:Fabrikkens	
Hovedlås:	P:1425 RST	
Sluttstykke:	A:4002-15+901	
Sylinder:	A:5545 FKM	
Systemnr:	V.36674	
Dørvrider:	A:3802 RST	
Skilt/nødut:	A:3852/2952N	
Tillegglås:	-	
Sluttstykke:	-	
Sylinder:	-	
Systemnr:	-	
Skilt/nødut:	-	
Dørlukker:	-	
Skinne/arm:	-	
Skåt./panb.:	-	
Magnetk.:	A:MC 250+200-21	
Karmoverf.:	-	
Nødbryter:	-	
Impulsorg.:	1308	
Dørhåndtak:	-	
Annet 1:	-	
Annet 2:	-	
Annet 3:	-	
Kortleser uts.:	-	
Kortleser inns.:	-	
Merknader:	-	

For avvik, tillegg eller endringer benyttes eget skjema

BESLAGLISTE A4 (en dør pr side)

<b>Dørnr.</b>	<b>106</b>	
Rombet.:	HCWC	
Bygg/etg.:	1	
Funksjon:	03 BLÅ	
Rømning	<input type="checkbox"/>	
Skallsikring	<input type="checkbox"/>	
Elektro	<input type="checkbox"/>	
AAK:	-	
Antall dører:	1	
Dørtyp./utf.:	ID-01	Tre
Brann/lyd:	-	-
Slagretn.:	R	
Dørtykkelse:		
Dato endr.:	07.09.2016	
Produkter	Navn	Funksjonstestet, dato /sign.
Hengsler:	P:Fabrikkens	
Hovedlås:	P:1216 RST	
Sluttstykke:	P:1252 RST	
Sylinder:	-	
Systemnr:	-	
Dørvrider:	A:3802 RST	
Skilt/nødut:	A:3835 RST	
Tillegglås:	-	
Sluttstykke:	-	
Sylinder:	-	
Systemnr:	-	
Skilt/nødut:	-	
Dørlukker:	-	
Skinne/arm:	-	
Skåt./panb.:	-	
Magnetk.:	-	
Karmoverf.:	-	
Nødbryter:	-	
Impulsorg.:	-	
Dørhåndtak:	A:2278 RST	
Annet 1:	-	
Annet 2:	-	
Annet 3:	-	
Kortleser uts.:	-	
Kortleser inns.:	-	
Merknader:		

For avvik, tillegg eller endringer benyttes eget skjema

BESLAGLISTE A4 (en dør pr side)

<b>Dørnr.</b>	<b>110</b>	
Rombet.:	Møte 3	
Bygg/etg.:	1	
Funksjon:	06 GRØ	
Rømning	<input checked="" type="checkbox"/>	
Skallsikring	<input type="checkbox"/>	
Elektro	<input checked="" type="checkbox"/>	
AAK:	Online	
Antall dører:	1	
Dørtyp./utf.:	ID-01	Tre
Brann/lyd:	-	34db
Slagretn.:	R	
Dørtykkelse:		
Dato endr.:	08.09.2016	
Produkter	Navn	Funksjonstestet, dato /sign.
Hengsler:	P:Fabrikkens	
Hovedlås:	P:1425 RST	
Sluttstykke:	A:4002-15+901	
Sylinder:	A:5545 FKM	
Systemnr:	V.36674	
Dørvrider:	A:3802 RST	
Skilt/nødut:	A:3852/2952N	
Tillegglås:	-	
Sluttstykke:	-	
Sylinder:	-	
Systemnr:	-	
Skilt/nødut:	-	
Dørlukker:	-	
Skinne/arm:	-	
Skåt./panb.:	-	
Magnetk.:	A:MC 250+200-21	
Karmoverf.:	-	
Nødbryter:	-	
Impulsorg.:	1308	
Dørhåndtak:	-	
Annet 1:	-	
Annet 2:	-	
Annet 3:	-	
Kortleser uts.:	-	
Kortleser inns.:	-	
Merknader:	-	

For avvik, tillegg eller endringer benyttes eget skjema

BESLAGLISTE A4 (en dør pr side)

<b>Dørnr.</b>	<b>111</b>	
Rombet.:	Kjøkken	
Bygg/etg.:	1	
Funksjon:	04 ROS	
Rømning	<input type="checkbox"/>	
Skallsikring	<input type="checkbox"/>	
Elektro	<input type="checkbox"/>	
AAK:	-	
Antall dører:	1	
Dørtyp./utf.:	ID-01	Tre
Brann/lyd:	-	-
Slagretn.:	L	
Dørtykkelse:		
Dato endr.:	08.09.2016	
Produkter	Navn	Funksjonstestet, dato /sign.
Hengsler:	P:Fabrikkens	
Hovedlås:	P:1416 RST	
Sluttstykke:	P:1252 RST	
Sylinder:	A:5555 FKM	
Systemnr:	V.36674	
Dørvrider:	A:3802 RST	
Skilt/nødut:	A:3832 RST	
Tillegglås:	-	
Sluttstykke:	-	
Sylinder:	-	
Systemnr:	-	
Skilt/nødut:	-	
Dørlukker:	-	
Skinne/arm:	-	
Skåt./panb.:	-	
Magnetk.:	-	
Karmoverf.:	-	
Nødbryter:	-	
Impulsorg.:	-	
Dørhåndtak:	-	
Annet 1:	-	
Annet 2:	-	
Annet 3:	-	
Kortleser uts.:	-	
Kortleser inns.:	-	
Merknader:	-	

For avvik, tillegg eller endringer benyttes eget skjema



BESLAGLISTE A4 (en dør pr side)

<b>Dørnr.</b>	<b>107-01</b>	
Rombet.:	WC forrom	
Bygg/etg.:	1	
Funksjon:	01 GULC	
Rømning	<input type="checkbox"/>	
Skallsikring	<input type="checkbox"/>	
Elektro	<input type="checkbox"/>	
AAK:	-	
Antall dører:	1	
Dørtyp./utf.:	ID-02	Tre
Brann/lyd:	-	-
Slagretn.:	R	
Dørtykkelse:		
Dato endr.:	08.09.2016	
Produkter	Navn	Funksjonstestet, dato /sign.
Hengsler:	P:Fabrikkens	
Hovedlås:	P:1416 RST	
Sluttstykke:	P:1252 RST	
Sylinder:	-	
Systemnr:	-	
Dørvrider:	A:3802 RST	
Skilt/nødut:	A:3830 RST	
Tillegglås:	-	
Sluttstykke:	-	
Sylinder:	-	
Systemnr:	-	
Skilt/nødut:	-	
Dørlukker:	A:TS 5000Ecline	
Skinne/arm:	A:TS 5000Ecline	
Skåt./panb.:	-	
Magnetk.:	-	
Karmoverf.:	-	
Nødbryter:	-	
Impulsorg.:	-	
Dørhåndtak:	-	
Annet 1:	-	
Annet 2:	-	
Annet 3:	-	
Kortleser uts.:	-	
Kortleser inns.:	-	
Merknader:	-	

For avvik, tillegg eller endringer benyttes eget skjema

BESLAGLISTE A4 (en dør pr side)

<b>Dørnr.</b>	<b>112</b>	
Rombet.:	Lager	
Bygg/etg.:		
Funksjon:	04 ROS	
Rømning	<input type="checkbox"/>	
Skallsikring	<input type="checkbox"/>	
Elektro	<input type="checkbox"/>	
AAK:	-	
Antall dører:	<b>1</b>	
Dørtyp./utf.:	ID-02	Tre
Brann/lyd:	-	-
Slagretn.:	R	
Dørtykkelse:		
Dato endr.:	08.09.2016	
Produkter	Navn	Funksjonstestet, dato /sign.
Hengsler:	P:Fabrikkens	
Hovedlås:	P:1416 RST	
Sluttstykke:	P:1252 RST	
Sylinder:	A:5555 FKM	
Systemnr:	V.36674	
Dørvrider:	A:3802 RST	
Skilt/nødut:	A:3832 RST	
Tillegglås:	-	
Sluttstykke:	-	
Sylinder:	-	
Systemnr:	-	
Skilt/nødut:	-	
Dørlukker:	-	
Skinne/arm:	-	
Skåt./panb.:	-	
Magnetk.:	-	
Karmoverf.:	-	
Nødbryter:	-	
Impulsorg.:	-	
Dørhåndtak:	-	
Annet 1:	-	
Annet 2:	-	
Annet 3:	-	
Kortleser uts.:	-	
Kortleser inns.:	-	
Merknader:	-	

For avvik, tillegg eller endringer benyttes eget skjema

BESLAGLISTE A4 (en dør pr side)

<b>Dørnr.</b>	<b>107-02</b>	
Rombet.:	WC	
Bygg/etg.:	1	
Funksjon:	03 BLÅ	
Rømning	<input type="checkbox"/>	
Skallsikring	<input type="checkbox"/>	
Elektro	<input type="checkbox"/>	
AAK:	-	
Antall dører:	1	
Dørtyp./utf.:	ID-03	Tre
Brann/lyd:	-	-
Slagretn.:	L	
Dørtykkelse:		
Dato endr.:	07.09.2016	
Produkter	Navn	Funksjonstestet, dato /sign.
Hengsler:	P:Fabrikkens	
Hovedlås:	P:1216 RST	
Sluttstykke:	P:1252 RST	
Sylinder:	-	
Systemnr:	-	
Dørvrider:	A:3802 RST	
Skilt/nødut:	A:3835 RST	
Tillegglås:	-	
Sluttstykke:	-	
Sylinder:	-	
Systemnr:	-	
Skilt/nødut:	-	
Dørlukker:	-	
Skinne/arm:	-	
Skåt./panb.:	-	
Magnetk.:	-	
Karmoverf.:	-	
Nødbryter:	-	
Impulsorg.:	-	
Dørhåndtak:	-	
Annet 1:	-	
Annet 2:	-	
Annet 3:	-	
Kortleser uts.:	-	
Kortleser inns.:	-	
Merknader:	-	

For avvik, tillegg eller endringer benyttes eget skjema

BESLAGLISTE A4 (en dør pr side)

<b>Dørrnr.</b>	<b>107-03</b>	
Rombet.:	WC	
Bygg/etg.:	1	
Funksjon:	03 BLÅ	
Rømning	<input type="checkbox"/>	
Skallsikring	<input type="checkbox"/>	
Elektro	<input type="checkbox"/>	
AAK:	-	
Antall dører:	1	
Dørtyp./utf.:	ID-03	Tre
Brann/lyd:	-	-
Slagretn.:	L	
Dørtykkelse:		
Dato endr.:	07.09.2016	
Produkter	Navn	Funksjonstestet, dato /sign.
Hengsler:	P:Fabrikkens	
Hovedlås:	P:1216 RST	
Sluttstykke:	P:1252 RST	
Sylinder:	-	
Systemnr:	-	
Dørvrider:	A:3802 RST	
Skilt/nødut:	A:3835 RST	
Tillegglås:	-	
Sluttstykke:	-	
Sylinder:	-	
Systemnr:	-	
Skilt/nødut:	-	
Dørlukker:	-	
Skinne/arm:	-	
Skåt./panb.:	-	
Magnetk.:	-	
Karmoverf.:	-	
Nødbryter:	-	
Impulsorg.:	-	
Dørhåndtak:	-	
Annet 1:	-	
Annet 2:	-	
Annet 3:	-	
Kortleser uts.:	-	
Kortleser inns.:	-	
Merknader:	-	

For avvik, tillegg eller endringer benyttes eget skjema

BESLAGLISTE A4 (en dør pr side)

<b>Dørrnr.</b>	<b>107-04</b>	
Rombet.:	WC	
Bygg/etg.:	1	
Funksjon:	03 BLÅ	
Rømning	<input type="checkbox"/>	
Skallsikring	<input type="checkbox"/>	
Elektro	<input type="checkbox"/>	
AAK:	-	
Antall dører:	<b>1</b>	
Dørtyp./utf.:	ID-03	Tre
Brann/lyd:	-	-
Slagretn.:	L	
Dørtykkelse:		
Dato endr.:	07.09.2016	
Produkter	Navn	Funksjonstestet, dato /sign.
Hengsler:	P:Fabrikkens	
Hovedlås:	P:1216 RST	
Sluttstykke:	P:1252 RST	
Sylinder:	-	
Systemnr:	-	
Dørvrider:	A:3802 RST	
Skilt/nødut:	A:3835 RST	
Tillegglås:	-	
Sluttstykke:	-	
Sylinder:	-	
Systemnr:	-	
Skilt/nødut:	-	
Dørlukker:	-	
Skinne/arm:	-	
Skåt./panb.:	-	
Magnetk.:	-	
Karmoverf.:	-	
Nødbryter:	-	
Impulsorg.:	-	
Dørhåndtak:	-	
Annet 1:	-	
Annet 2:	-	
Annet 3:	-	
Kortleser uts.:	-	
Kortleser inns.:	-	
Merknader:	-	

For avvik, tillegg eller endringer benyttes eget skjema

BESLAGLISTE A4 (en dør pr side)

<b>Dørnr.</b>	<b>107-05</b>	
Rombet.:	WC	
Bygg/etg.:	1	
Funksjon:	03 BLÅ	
Rømning	<input type="checkbox"/>	
Skallsikring	<input type="checkbox"/>	
Elektro	<input type="checkbox"/>	
AAK:	-	
Antall dører:	1	
Dørtyp./utf.:	ID-03	Tre
Brann/lyd:	-	-
Slagretn.:	L	
Dørtykkelse:		
Dato endr.:	07.09.2016	
Produkter	Navn	Funksjonstestet, dato /sign.
Hengsler:	P:Fabrikkens	
Hovedlås:	P:1216 RST	
Sluttstykke:	P:1252 RST	
Sylinder:	-	
Systemnr:	-	
Dørvrider:	A:3802 RST	
Skilt/nødut:	A:3835 RST	
Tillegglås:	-	
Sluttstykke:	-	
Sylinder:	-	
Systemnr:	-	
Skilt/nødut:	-	
Dørlukker:	-	
Skinne/arm:	-	
Skåt./panb.:	-	
Magnetk.:	-	
Karmoverf.:	-	
Nødbryter:	-	
Impulsorg.:	-	
Dørhåndtak:	-	
Annet 1:	-	
Annet 2:	-	
Annet 3:	-	
Kortleser uts.:	-	
Kortleser inns.:	-	
Merknader:	-	

For avvik, tillegg eller endringer benyttes eget skjema

BESLAGLISTE A4 (en dør pr side)

<b>Dørnr.</b>	<b>003</b>		
Rombet.:	Tekn VVS-rom		
Bygg/etg.:	K		
Funksjon:	04 ROS		
Rømning	<input type="checkbox"/>		
Skallsikring	<input type="checkbox"/>		
Elektro	<input type="checkbox"/>		
AAK:	-		
Antall dører:	<b>1</b>		
Dørtyp./utf.:	ID-04	Tre	
Brann/lyd:	-	-	
Slagretn.:	L		
Dørtykkelse:			
Dato endr.:	08.09.2016		
Produkter	Navn		Funksjonstestet, dato /sign.
Hengsler:	P:Fabrikkens		
Hovedlås:	P:1416 RST		
Sluttstykke:	P:1252 RST		
Sylinder:	A:5555 FKM		
Systemnr:	V.36674		
Dørvrider:	A:3802 RST		
Skilt/nødut:	A:3832 RST		
Tillegglås:	-		
Sluttstykke:	-		
Sylinder:	-		
Systemnr:	-		
Skilt/nødut:	-		
Dørlukker:	-		
Skinne/arm:	-		
Skåt./panb.:	-		
Magnetk.:	-		
Karmoverf.:	-		
Nødbryter:	-		
Impulsorg.:	-		
Dørhåndtak:	-		
Annet 1:	-		
Annet 2:	-		
Annet 3:	-		
Kortleser uts.:	-		
Kortleser inns.:	-		
Merknader:	-		

For avvik, tillegg eller endringer benyttes eget skjema

BESLAGLISTE A4 (en dør pr side)

<b>Dørnr.</b>	<b>004</b>	
Rombet.:	Bod	
Bygg/etg.:	K	
Funksjon:	04 ROS	
Rømning	<input type="checkbox"/>	
Skallsikring	<input type="checkbox"/>	
Elektro	<input type="checkbox"/>	
AAK:	-	
Antall dører:	1	
Dørtyp./utf.:	ID-04	Tre
Brann/lyd:	-	-
Slagretn.:	L	
Dørtykkelse:		
Dato endr.:	08.09.2016	
Produkter	Navn	Funksjonstestet, dato /sign.
Hengsler:	P:Fabrikkens	
Hovedlås:	P:1416 RST	
Sluttstykke:	P:1252 RST	
Sylinder:	A:5555 FKM	
Systemnr:	V.36674	
Dørvrider:	A:3802 RST	
Skilt/nødut:	A:3832 RST	
Tillegglås:	-	
Sluttstykke:	-	
Sylinder:	-	
Systemnr:	-	
Skilt/nødut:	-	
Dørlukker:	-	
Skinne/arm:	-	
Skåt./panb.:	-	
Magnetk.:	-	
Karmoverf.:	-	
Nødbryter:	-	
Impulsorg.:	-	
Dørhåndtak:	-	
Annet 1:	-	
Annet 2:	-	
Annet 3:	-	
Kortleser uts.:	-	
Kortleser inns.:	-	
Merknader:	-	

For avvik, tillegg eller endringer benyttes eget skjema



BESLAGLISTE A4 (en dør pr side)

<b>Dørnr.</b>	<b>007</b>	
Rombet.:	EL-rom	
Bygg/etg.:	K	
Funksjon:	04 ROS	
Rømning	<input type="checkbox"/>	
Skallsikring	<input type="checkbox"/>	
Elektro	<input type="checkbox"/>	
AAK:	-	
Antall dører:	<b>1</b>	
Dørtyp./utf.:	ID-04	Tre
Brann/lyd:	EI30S	-
Slagretn.:	R	
Dørtykkelse:		
Dato endr.:	08.09.2016	
Produkter	Navn	Funksjonstestet, dato /sign.
Hengsler:	P:Fabrikkens	
Hovedlås:	P:1416 RST	
Sluttstykke:	P:1252 RST	
Sylinder:	A:5555 FKM	
Systemnr:	V.36674	
Dørvrider:	A:3802 RST	
Skilt/nødut:	A:3832 RST	
Tillegglås:	-	
Sluttstykke:	-	
Sylinder:	-	
Systemnr:	-	
Skilt/nødut:	-	
Dørlukker:	-	
Skinne/arm:	-	
Skåt./panb.:	-	
Magnetk.:	-	
Karmoverf.:	-	
Nødbryter:	-	
Impulsorg.:	-	
Dørhåndtak:	-	
Annet 1:	-	
Annet 2:	-	
Annet 3:	-	
Kortleser uts.:	-	
Kortleser inns.:	-	
Merknader:	-	

For avvik, tillegg eller endringer benyttes eget skjema

BESLAGLISTE A4 (en dør pr side)

<b>Dørrnr.</b>	<b>109-01</b>	
Rombet.:	Trappegang	
Bygg/etg.:	1	
Funksjon:	06 GRØ	
Rømning	<input checked="" type="checkbox"/>	
Skallsikring	<input type="checkbox"/>	
Elektro	<input checked="" type="checkbox"/>	
AAK:	Online	
Antall dører:	<b>1</b>	
Dørtyp./utf.:	ID-11	Tre
Brann/lyd:	-	34db
Slagretn.:	L(r)	
Dørtykkelse:		
Dato endr.:	08.09.2016	
Produkter	Navn	Funksjonstestet, dato /sign.
Hengsler:	P:Fabrikkens	
Hovedlås:	P:1425 RST	
Sluttstykke:	A:4002-15+901	
Sylinder:	A:5545 FKM	
Systemnr:	V.36674	
Dørvrider:	A:3802 RST	
Skilt/nødut:	A:3852/2952N	
Tillegglås:	-	
Sluttstykke:	-	
Sylinder:	-	
Systemnr:	-	
Skilt/nødut:	-	
Dørlukker:	-	
Skinne/arm:	-	
Skåt./panb.:	A:PHA 2105 S	
Magnetk.:	A:MC 250+200-21	
Karmoverf.:	P:7911	
Nødbryter:	-	
Impulsorg.:	1308	
Dørhåndtak:	-	
Annet 1:	-	
Annet 2:	-	
Annet 3:	-	
Kortleser uts.:	-	
Kortleser inns.:	-	
Merknader:	-	

For avvik, tillegg eller endringer benyttes eget skjema

BESLAGLISTE A4 (en dør pr side)

<b>Dørnr.</b>	<b>109-02</b>	
Rombet.:	Glitra	
Bygg/etg.:	1	
Funksjon:	05 ORA	
Rømning	<input checked="" type="checkbox"/>	
Skallsikring	<input checked="" type="checkbox"/>	
Elektro	<input checked="" type="checkbox"/>	
AAK:	-	
Antall dører:	1	
Dørtyp./utf.:	YD-01	-
Brann/lyd:	-	-
Slagretn.:	L	
Dørtykkelse:		
Dato endr.:	07.09.2016	
Produkter	Navn	Funksjonstestet, dato /sign.
Hengsler:	P:Fabr.+bk.sikr	
Hovedlås:	P:1479M RST	
Sluttstykke:	P:1450 RST	
Sylinder:	A:5585CS FKM	
Systemnr:	V.36674	
Dørvrider:	A:2802 RST	
Skilt/nødut:	A:2858/2802/79	
Tillegglås:	-	
Sluttstykke:	-	
Sylinder:	-	
Systemnr:	-	
Skilt/nødut:	-	
Dørlukker:	-	
Skinne/arm:	-	
Skåt./panb.:	-	
Magnetk.:	A:MC 250+200-21	
Karmoverf.:	P:7911	
Nødbryter:	-	
Impulsorg.:	-	
Dørhåndtak:	-	
Annet 1:	-	
Annet 2:	-	
Annet 3:	-	
Kortleser uts.:	-	
Kortleser inns.:	-	
Merknader:	-	

For avvik, tillegg eller endringer benyttes eget skjema

BESLAGLISTE A4 (en dør pr side)

<b>Dørnr.</b>	<b>006</b>	
Rombet.:	Tekn. rom	
Bygg/etg.:	K	
Funksjon:	04 ROS	
Rømning	<input checked="" type="checkbox"/>	
Skallsikring	<input checked="" type="checkbox"/>	
Elektro	<input type="checkbox"/>	
AAK:	-	
Antall dører:	<b>1</b>	
Dørtyp./utf.:	YD-02	-
Brann/lyd:	-	-
Slagretn.:	R	
Dørtykkelse:		
Dato endr.:	07.09.2016	
Produkter	Navn	Funksjonstestet, dato /sign.
Hengsler:	P:Fabr.+bk.sikr	
Hovedlås:	P:1410 RST	
Sluttstykke:	P:1450 RST	
Sylinder:	A:5585S FKM	
Systemnr:	V.36674	
Dørvrider:	A:3802 RST	
Skilt/nødut:	A:3852 RST	
Tillegglås:	-	
Sluttstykke:	-	
Sylinder:	-	
Systemnr:	-	
Skilt/nødut:	-	
Dørlukker:	-	
Skinne/arm:	-	
Skåt./panb.:	-	
Magnetk.:	-	
Karmoverf.:	-	
Nødbryter:	-	
Impulsorg.:	-	
Dørhåndtak:	-	
Annet 1:	-	
Annet 2:	-	
Annet 3:	-	
Kortleser uts.:	-	
Kortleser inns.:	-	
Merknader:	-	

For avvik, tillegg eller endringer benyttes eget skjema

BESLAGLISTE A4 (en dør pr side)

<b>Dørrnr.</b>	<b>101-01</b>	
Rombet.:	Trappegang	
Bygg/etg.:	1	
Funksjon:	06 GRØCAP	
Rømning	<input checked="" type="checkbox"/>	
Skallsikring	<input checked="" type="checkbox"/>	
Elektro	<input checked="" type="checkbox"/>	
AAK:	Online	
Antall dører:	1	
Dørtyp./utf.:	YD-11	-
Brann/lyd:	-	-
Slagretn.:	R(l)	
Dørtykkelse:		
Dato endr.:	08.09.2016	
Produkter	Navn	Funksjonstestet, dato /sign.
Hengsler:	P:Fabr.+bk.sikr	
Hovedlås:	P:1435 RST	
Sluttstykke:	A:4023+401	
Sylinder:	A:5545C FKM	
Systemnr:	V.36674	
Dørvrider:	-	
Skilt/nødut:	-	
Tillegglås:	A:1481 RST	
Sluttstykke:	A:1451 RST	
Sylinder:	A:5585CS FKM	
Systemnr:	V.36674	
Skilt/nødut:	-	
Dørlukker:	A:ED 250	
Skinne/arm:	A:ARM ED 250	
Skåt./panb.:	A:PHA 2105 S	
Magnetk.:	A:MC 250+200-21	
Karmoverf.:	P:7911 x2	
Nødbryter:	1305	
Impulsorg.:	ALBUEBR. I+U	
Dørhåndtak:	A:D32600 RST	
Annet 1:	-	
Annet 2:	A:EMC 600+L-BR.	
Annet 3:	-	
Kortleser uts.:	-	
Kortleser inns.:	-	
Merknader:	-	

For avvik, tillegg eller endringer benyttes eget skjema

## SUMMERINGSLISTE (P:,A:,E:)

**P: Produkter hvor dørprodusent klargjør, freser, borer med evt. gjenging for feste samt monterer produktet i dør**

### Hovedlås

Antall	Beskrivelse	Slagretning
4	P:1216 RST	L
1	P:1216 RST	R
1	P:1410 RST	R
3	P:1416 RST	L
5	P:1416 RST	R
3	P:1425 RST	L
1	P:1425 RST	L(r)
1	P:1425 RST	R
1	P:1435 RST	R(l)
1	P:1479M RST	L

### Hovedlås sluttstykke

Antall	Beskrivelse
13	P:1252 RST
2	P:1450 RST

### Karmoverføring

Antall	Beskrivelse
2	P:7911
1	P:7911 x2

### Hengsler

Antall	Beskrivelse
3	P:Fabr.+bk.sikr
18	P:Fabrikkens

## SUMMERINGSLISTE (P:,A:,E:)

**A: Produktet monteres av låsesmed/beslagmontør, men klargjøres, utfreses, borres med evt. gjenging for feste av dørprodusent**

### Hovedlås sluttstykke

Antall	Beskrivelse
4	A:4002-15+901
1	A:4023+401
1	A:9501+925

### Hovedlås sylinder

Antall	Beskrivelse
4	A:5545 FKM
1	A:5545C FKM
7	A:5555 FKM
1	A:5555C FKM
1	A:5585CS FKM
1	A:5585S FKM

### Dørvrider

Antall	Beskrivelse
1	A:2802 RST
19	A:3802 RST

### Hovedlås skilt/nødut

Antall	Beskrivelse
1	A:2858/2802/79
1	A:3830 RST
8	A:3832 RST
5	A:3835 RST
1	A:3852 RST
4	A:3852/2952N

### Tilleggslås

Antall	Beskrivelse	Slagretning
1	A:1481 RST	R(l)

### Tilleggslås sluttstykke

Antall	Beskrivelse
1	A:1451 RST

### Tilleggslås sylinder

Antall	Beskrivelse
1	A:5585CS FKM

### Dørlukker

Antall	Beskrivelse
1	A:ED 100
1	A:ED 250
1	A:TS 5000ECline

## SUMMERINGSLISTE (P:,A:,E:)

### Skinne/arm

Antall	Beskrivelse
1	A:ARM ED 100
1	A:ARM ED 250
1	A:TS 5000EClina

### Skåter/panikkbryter

Antall	Beskrivelse	Slagretning
1	A:PHA 2105 S	L(r)
1	A:PHA 2105 S	R(l)

### Magnetkontakt

Antall	Beskrivelse
7	A:MC 250+200-21

### Dørhåndtak

Antall	Beskrivelse
1	A:2278 RST
1	A:D32600 RST

### Annet 2

Antall	Beskrivelse
1	A:EMC 600+L-BR.



## SUMMERINGSLISTE (P:,A:,E:)

### Øvrige byggeplassmontert lås og beslag

#### Hovedlås system

Antall	Beskrivelse
15	V.36674

#### Tilleggs lås system

Antall	Beskrivelse
1	V.36674

#### Nødbryter


Antall	Beskrivelse
2	1305

#### Impulsorgan

Antall	Beskrivelse
4	1308
1	ALBUEBR. I+I
1	ALBUEBR. I+U

#### Annet 2

Antall	Beskrivelse
1	1308

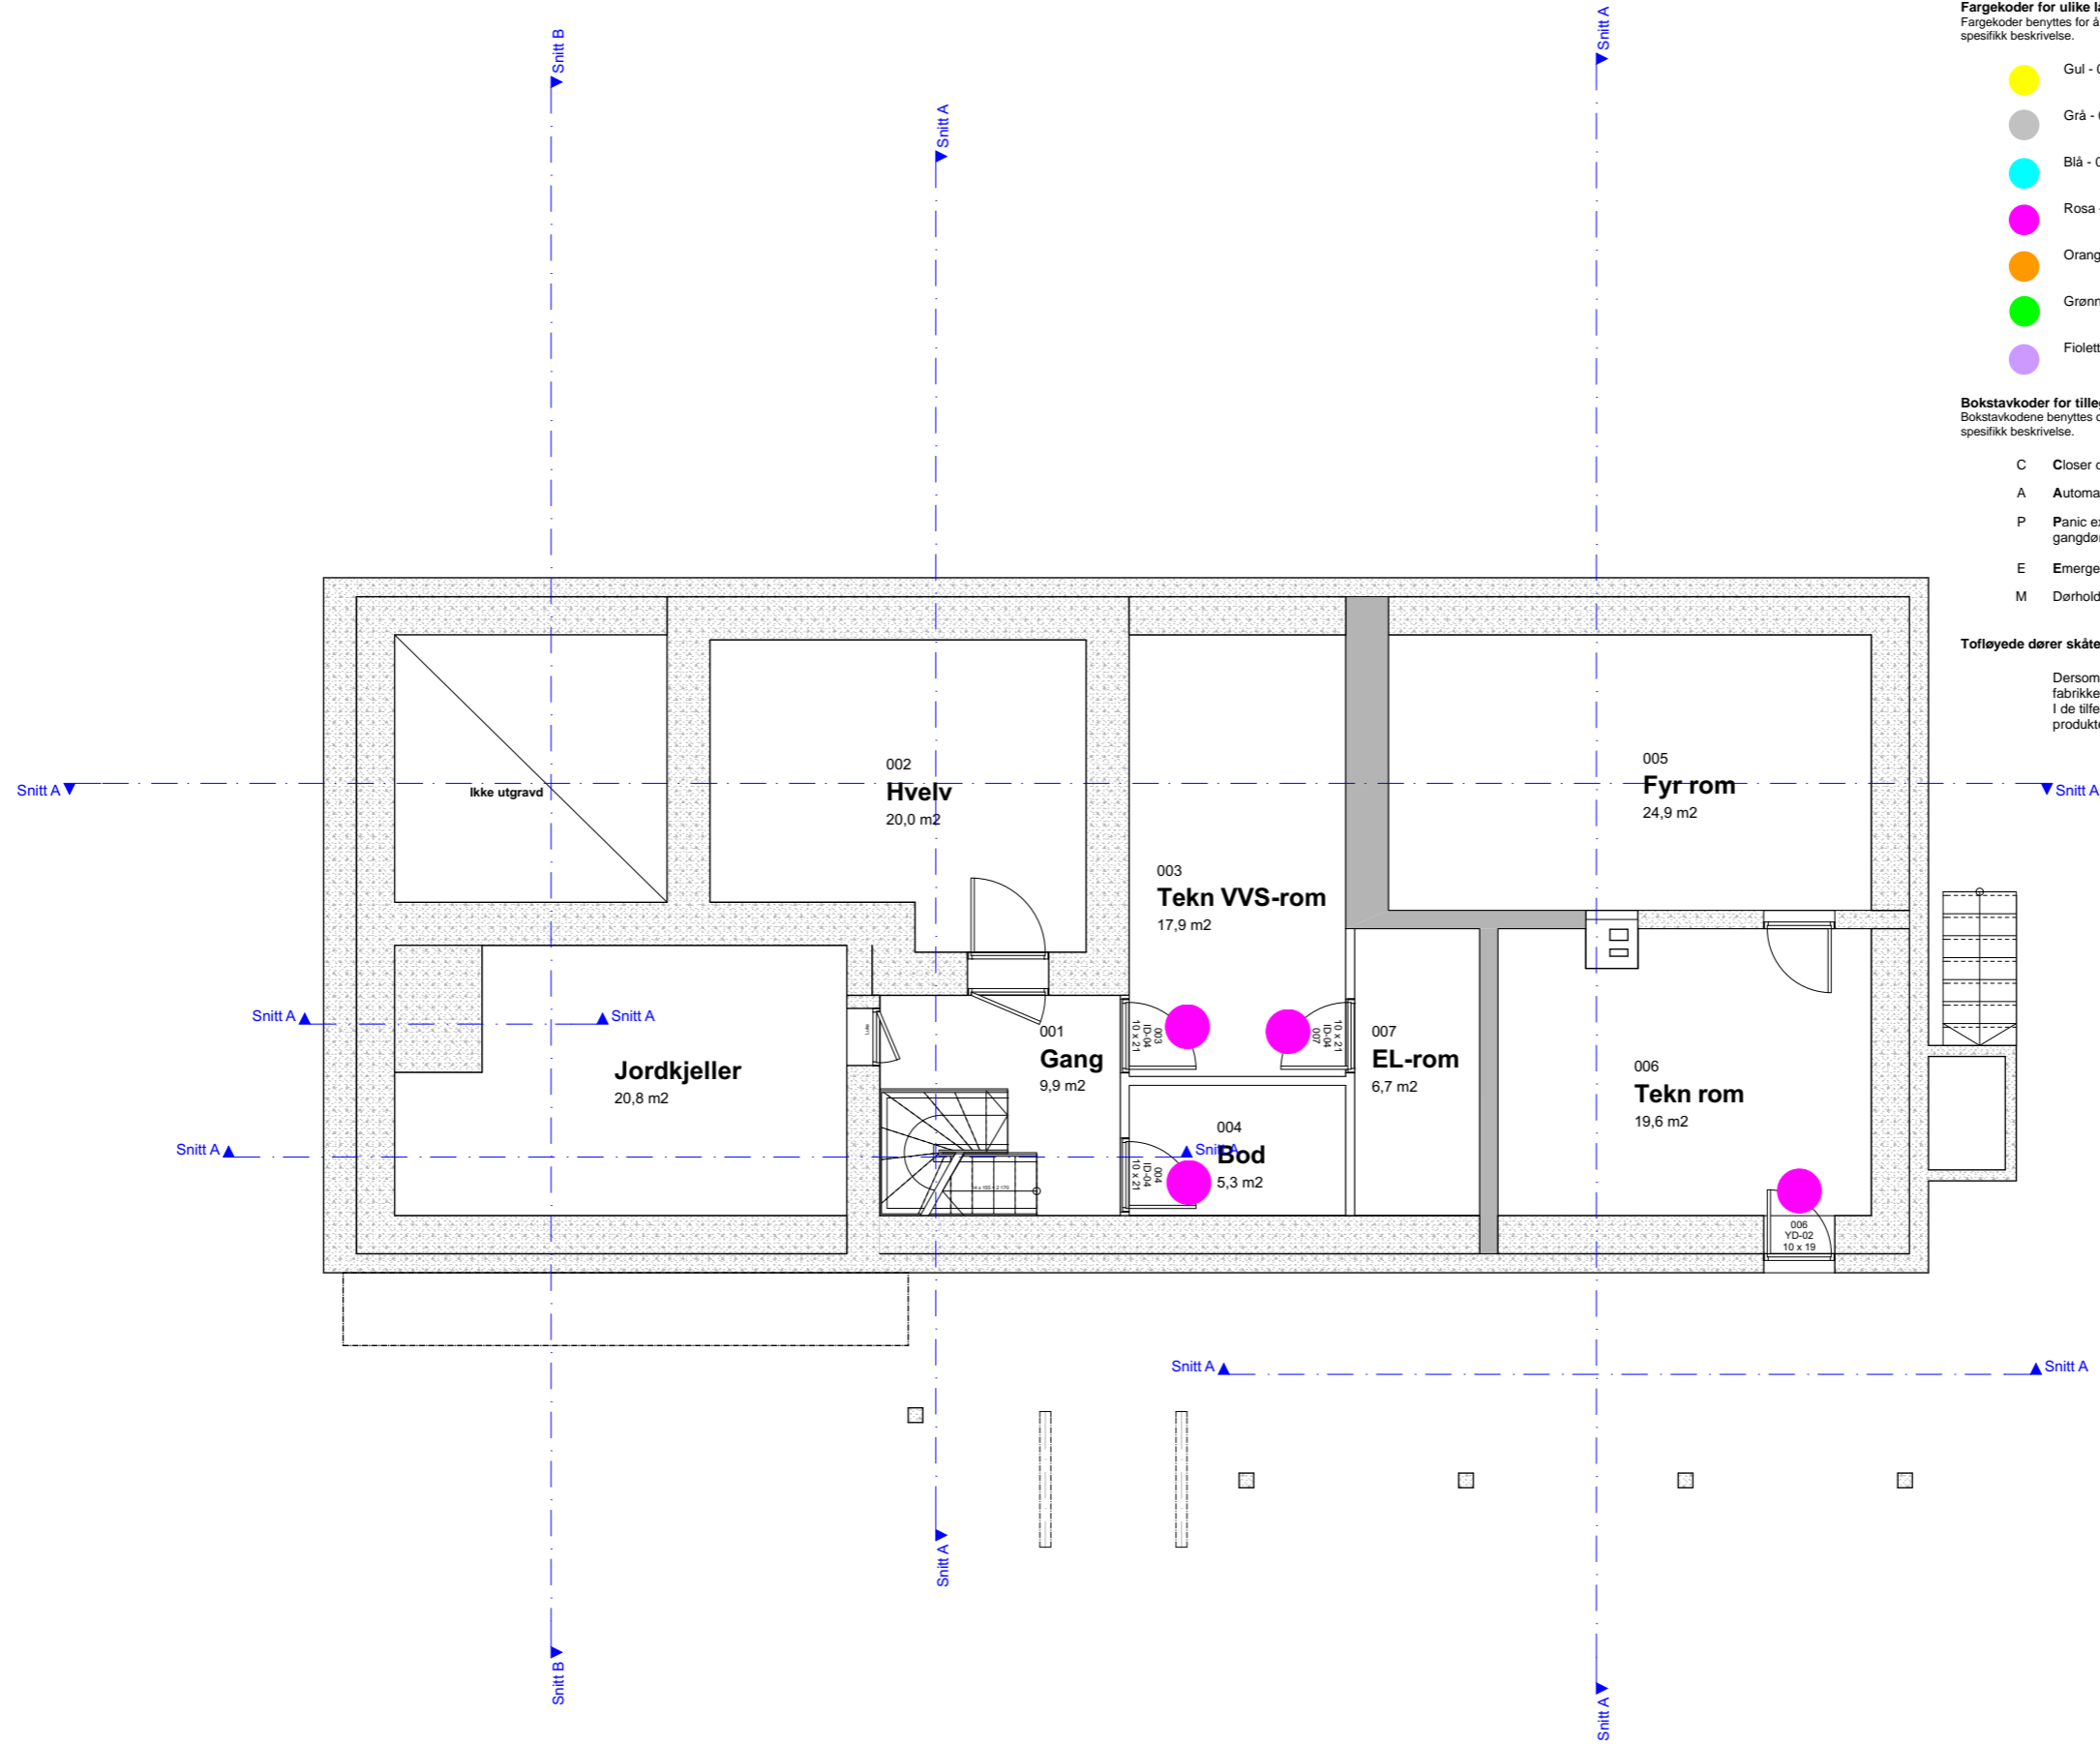

**Fargekoder for ulike låsfunksjoner i dørmiljøer**

Fargekoder benyttes for å illustrere hovedfunksjonen i dørmiljøet. Det henvises til beslagliste for en komplett og spesifikk beskrivelse.

- Gul - 01 Ikke låsbar
- Grå - 02 Nøkkellås (innedørlås m/ nøkkelhull)
- Blå - 03 WC, ledig/opptatt
- Rosa - 04 Sylinderlås
- Orange - 05 Sylinderlås + alarmert (lukket/låst signal)
- Grønn - 06 Sylinderlås + alarmert (lukket/låst signal) + elektromekanisk lås forberedt for adgangskontroll eller annen elektronisk styring.
- Fiolett - 07 Annen løsning (Spesifiseres av konsulent/beskriver)

**Bokstavkoder for tilleggfunksjoner i fargekodene**

Bokstavkodene benyttes ofte ved branddører og krav til rømning. Det henvises til beslagliste for en komplett og spesifikk beskrivelse.

- C Closer dørlukker (dørpumpe)
- A Automatisk døråpner i henhold til TEK 10 og Universell utforming
- P Panic exit device panikkbeslag ihht. NS-EN 1125 (eventuelt etterfulgt av G gangdør og eller S skåtedør)
- E Emergency exit device nødutgangsbeslag i henhold til NS-EN 179
- M DørholdeMagnet

**Tofløyede dører skåtefløy.**

Dersom ikke annet er beskrevet eller inntegnet, skal skåtefløy leveres med fabrikkens standard skåter. I de tilfeller hvor fabrikkens standard skåter ikke kan benyttes, har vi beskrevet produkter med bokstavkoder etter plusstegnet (+).


REV.	DATO	ENDRING	TEGN	KONTR	GODKJ
Prosjektfase ANBUDSTEGNINGER					

**RAMBOLL**  
**ARKITEKTUR**  
 Rambøll - Region Øst, Avdeling Drammen  
 Erik Børresens allé 7, Postboks 113 Bragernes  
 3015 Drammen

**LIER KOMMUNE**  
**HEGSBRO - RÅDHUSET**

INNHOOLD  
**Plan 1. Etasje**  
 Filnavn : Hegsbro.pln

PROSJEKT NR. 1350006544	MÅLESTOKK 1:100	DATO 07.07.16	ARK HM
TEGNING NR. BYGG ETASJE FAG SYSTEM TYPE LØPENR REV			
<b>A 200 22 101</b>			
			A3

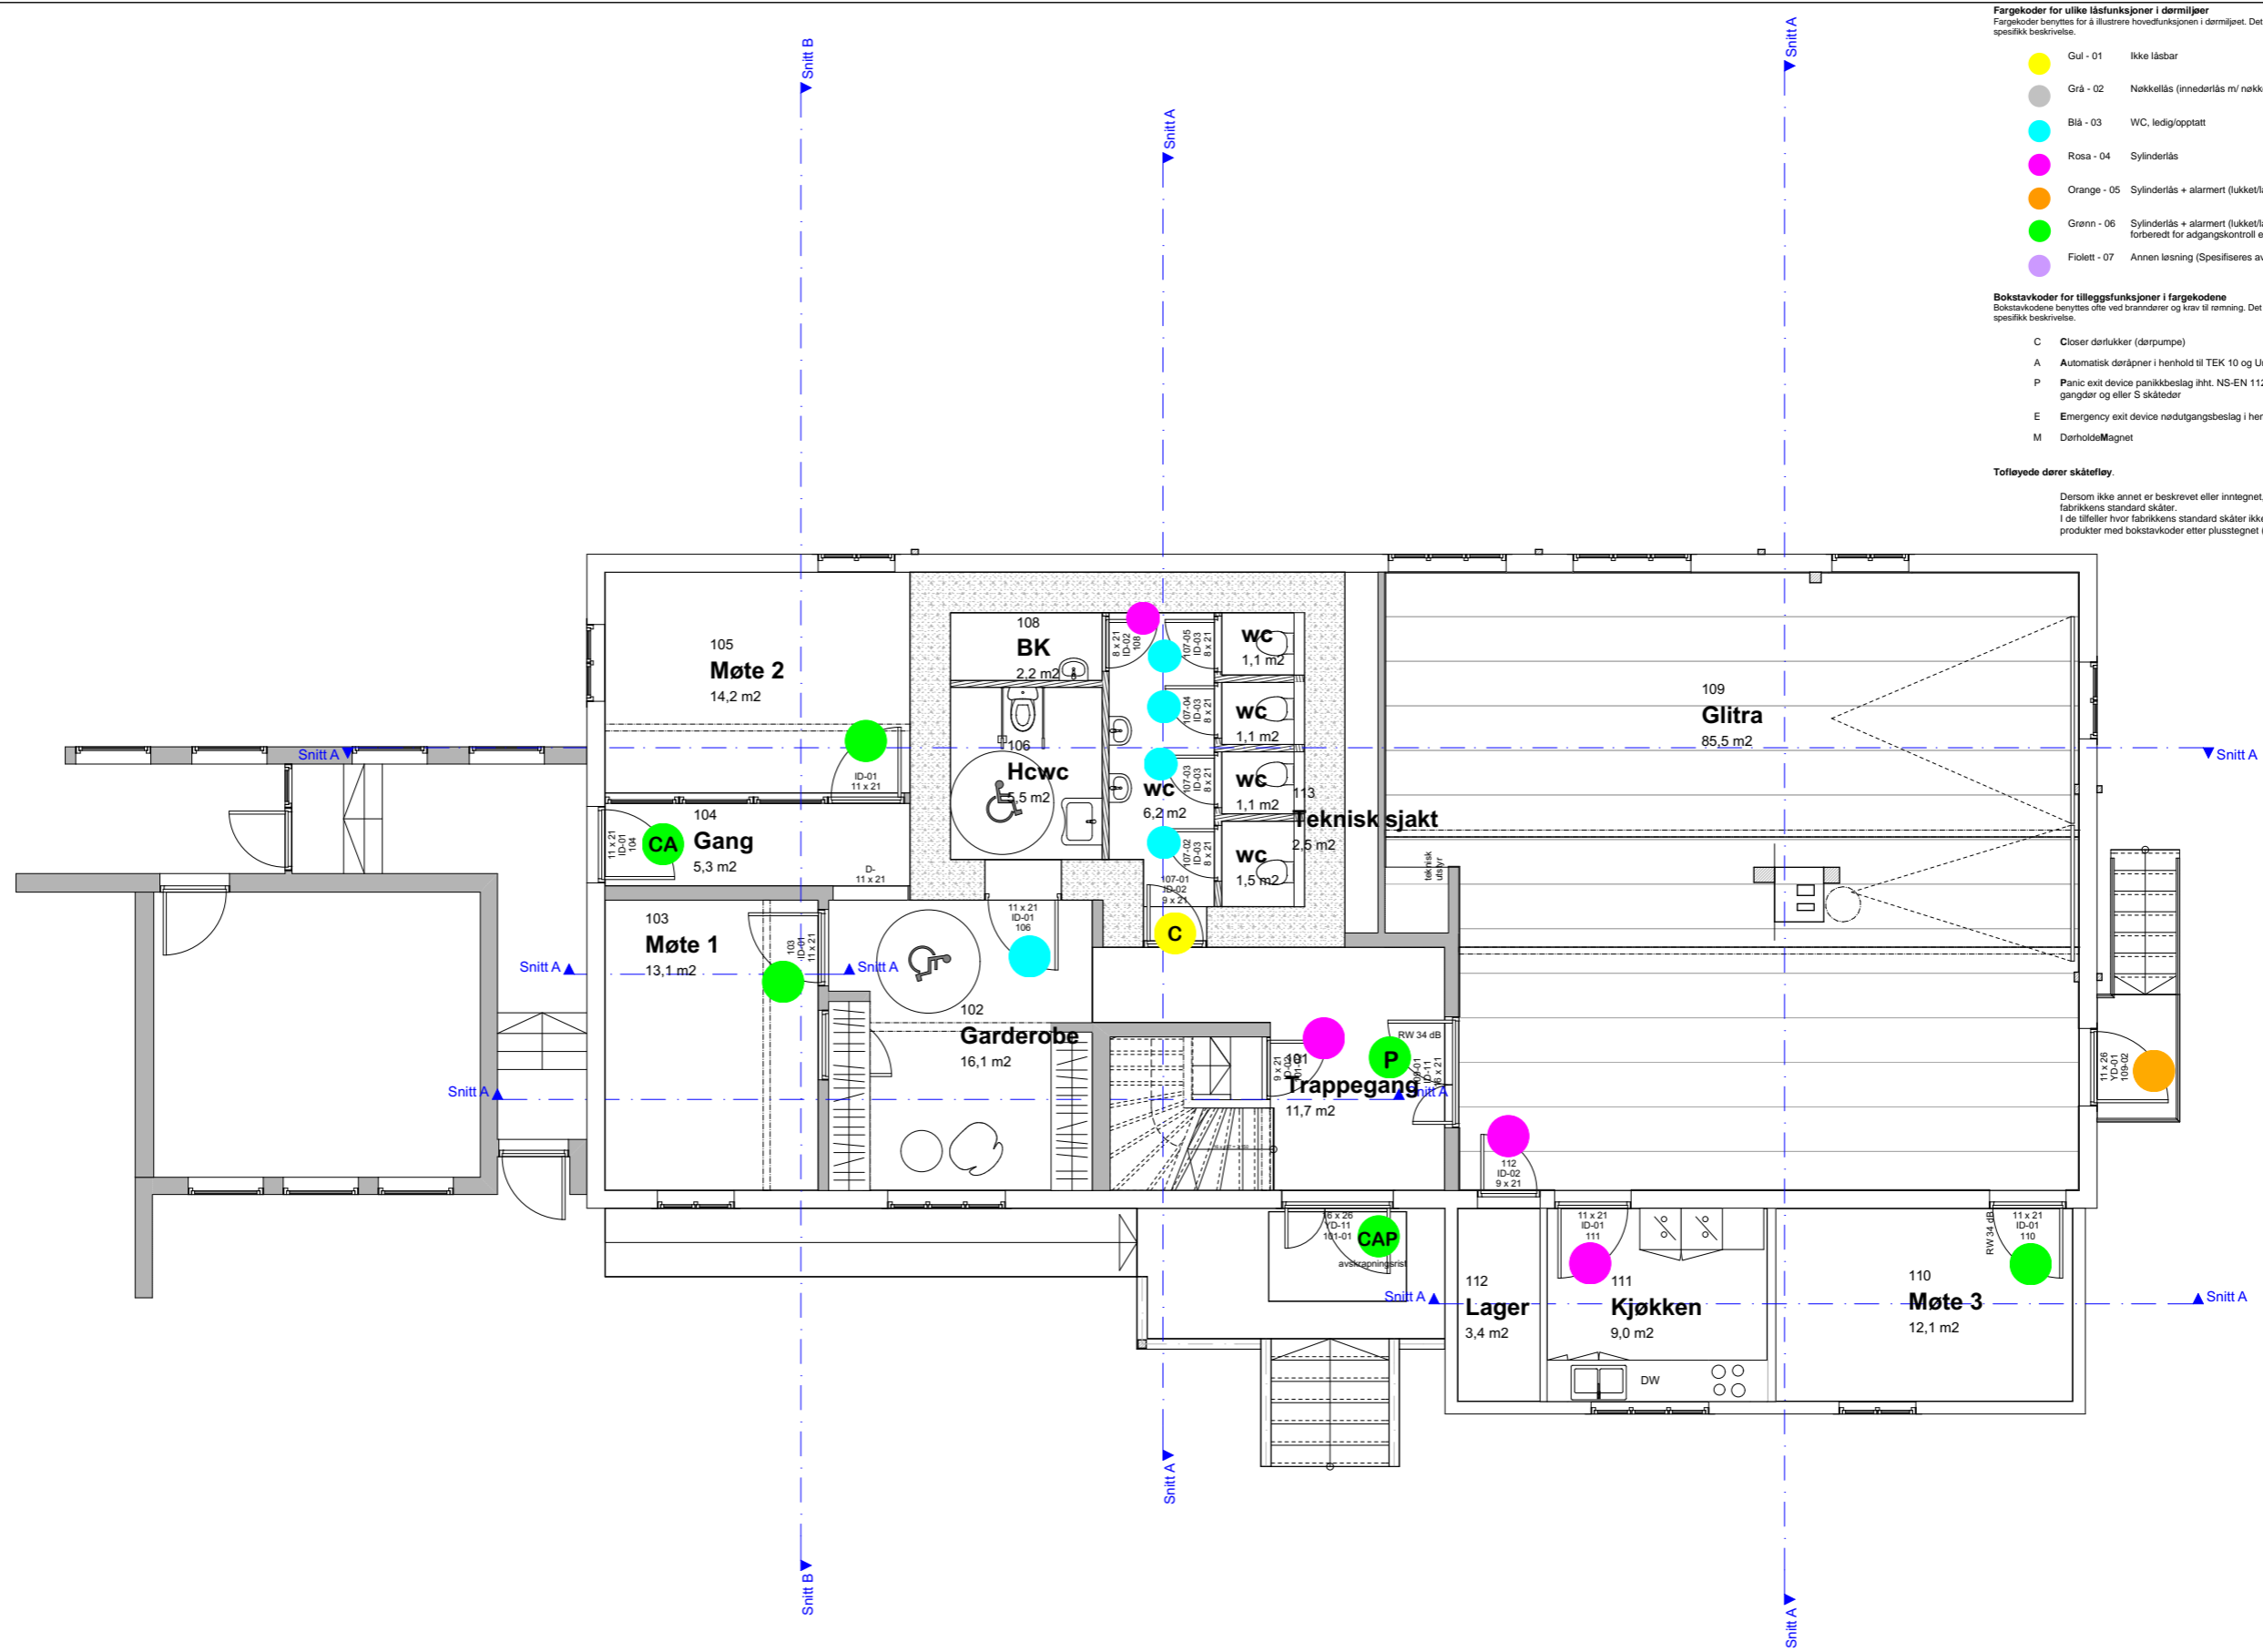

- Fargekoder for ulike låsfunksjoner i dørhjelper**  
 Fargekoder benyttes for å illustrere hovedfunksjonen i dørhjelper. Det henvises til beslagliste for en komplett og spesifikk beskrivelse.
- Gul - 01 Ikke låsbar
  - Grå - 02 Nøkkellås (innederlås mv/nøkkelhull)
  - Blå - 03 WC, ledig/opptatt
  - Rosa - 04 Sylinderlås
  - Orange - 05 Sylinderlås + alarmert (lukket/låst signal)
  - Grønn - 06 Sylinderlås + alarmert (lukket/låst signal) + elektromekanisk lås forberedt for adgangskontroll eller annen elektronisk styring.
  - Fiolett - 07 Annen løsning (Spesifiseres av konsulent/beskriver)
- Bokstavkoder for tilleggfunksjoner i fargekodene**  
 Bokstavkodene benyttes ofte ved brannrør og krav til rømning. Det henvises til beslagliste for en komplett og spesifikk beskrivelse.
- C Closer dørlukker (dørpumpe)
  - A Automatisk døråpner i henhold til TEK 10 og Universell utforming
  - P Panic exit device panikkbeslag ihtl. NS-EN 1125 (eventuelt etterfulgt av G gangdør og eller S skåtedør)
  - E Emergency exit device nødutgangsbeslag i henhold til NS-EN 179
  - M DørholdMagnet
- Tofløyede dører skåtefløy.**  
 Dersom ikke annet er beskrevet eller inntegnet, skal skåtefløy leveres med fabrikkens standard skåter. I de tilfeller hvor fabrikkens standard skåter ikke kan benyttes, har vi beskrevet produkter med bokstavkoder etter plusstegnet (+).

REV.	DATO	ENDRING	TEGN	KONTR	GODKJ
Prosjektfase ANBUDSTEGNINGER					

**RAMBOLL**

ARKITEKTUR  
 Rambøll - Region Øst, Avdeling Drammen  
 Erik Børresens allé 7, Postboks 113 Bragernes  
 3015 Drammen

LIER KOMMUNE  
 HEGSBRO - RÅDHUSET

INNHold  
 Plan 1. Etasje

Filnavn : Hegsbro.pln

PROSJEKT NR. 1350006544	MÅLESTOKK 1:100	DATO 07.07.16	ARK HM
TEGNING NR. BYGG ETASJE FAG SYSTEM TYPE LØPENR REV			
<b>A 200 22 101</b>			
			A3