



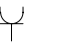



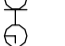

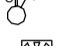


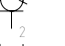


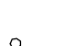




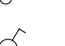
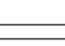
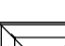
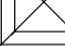




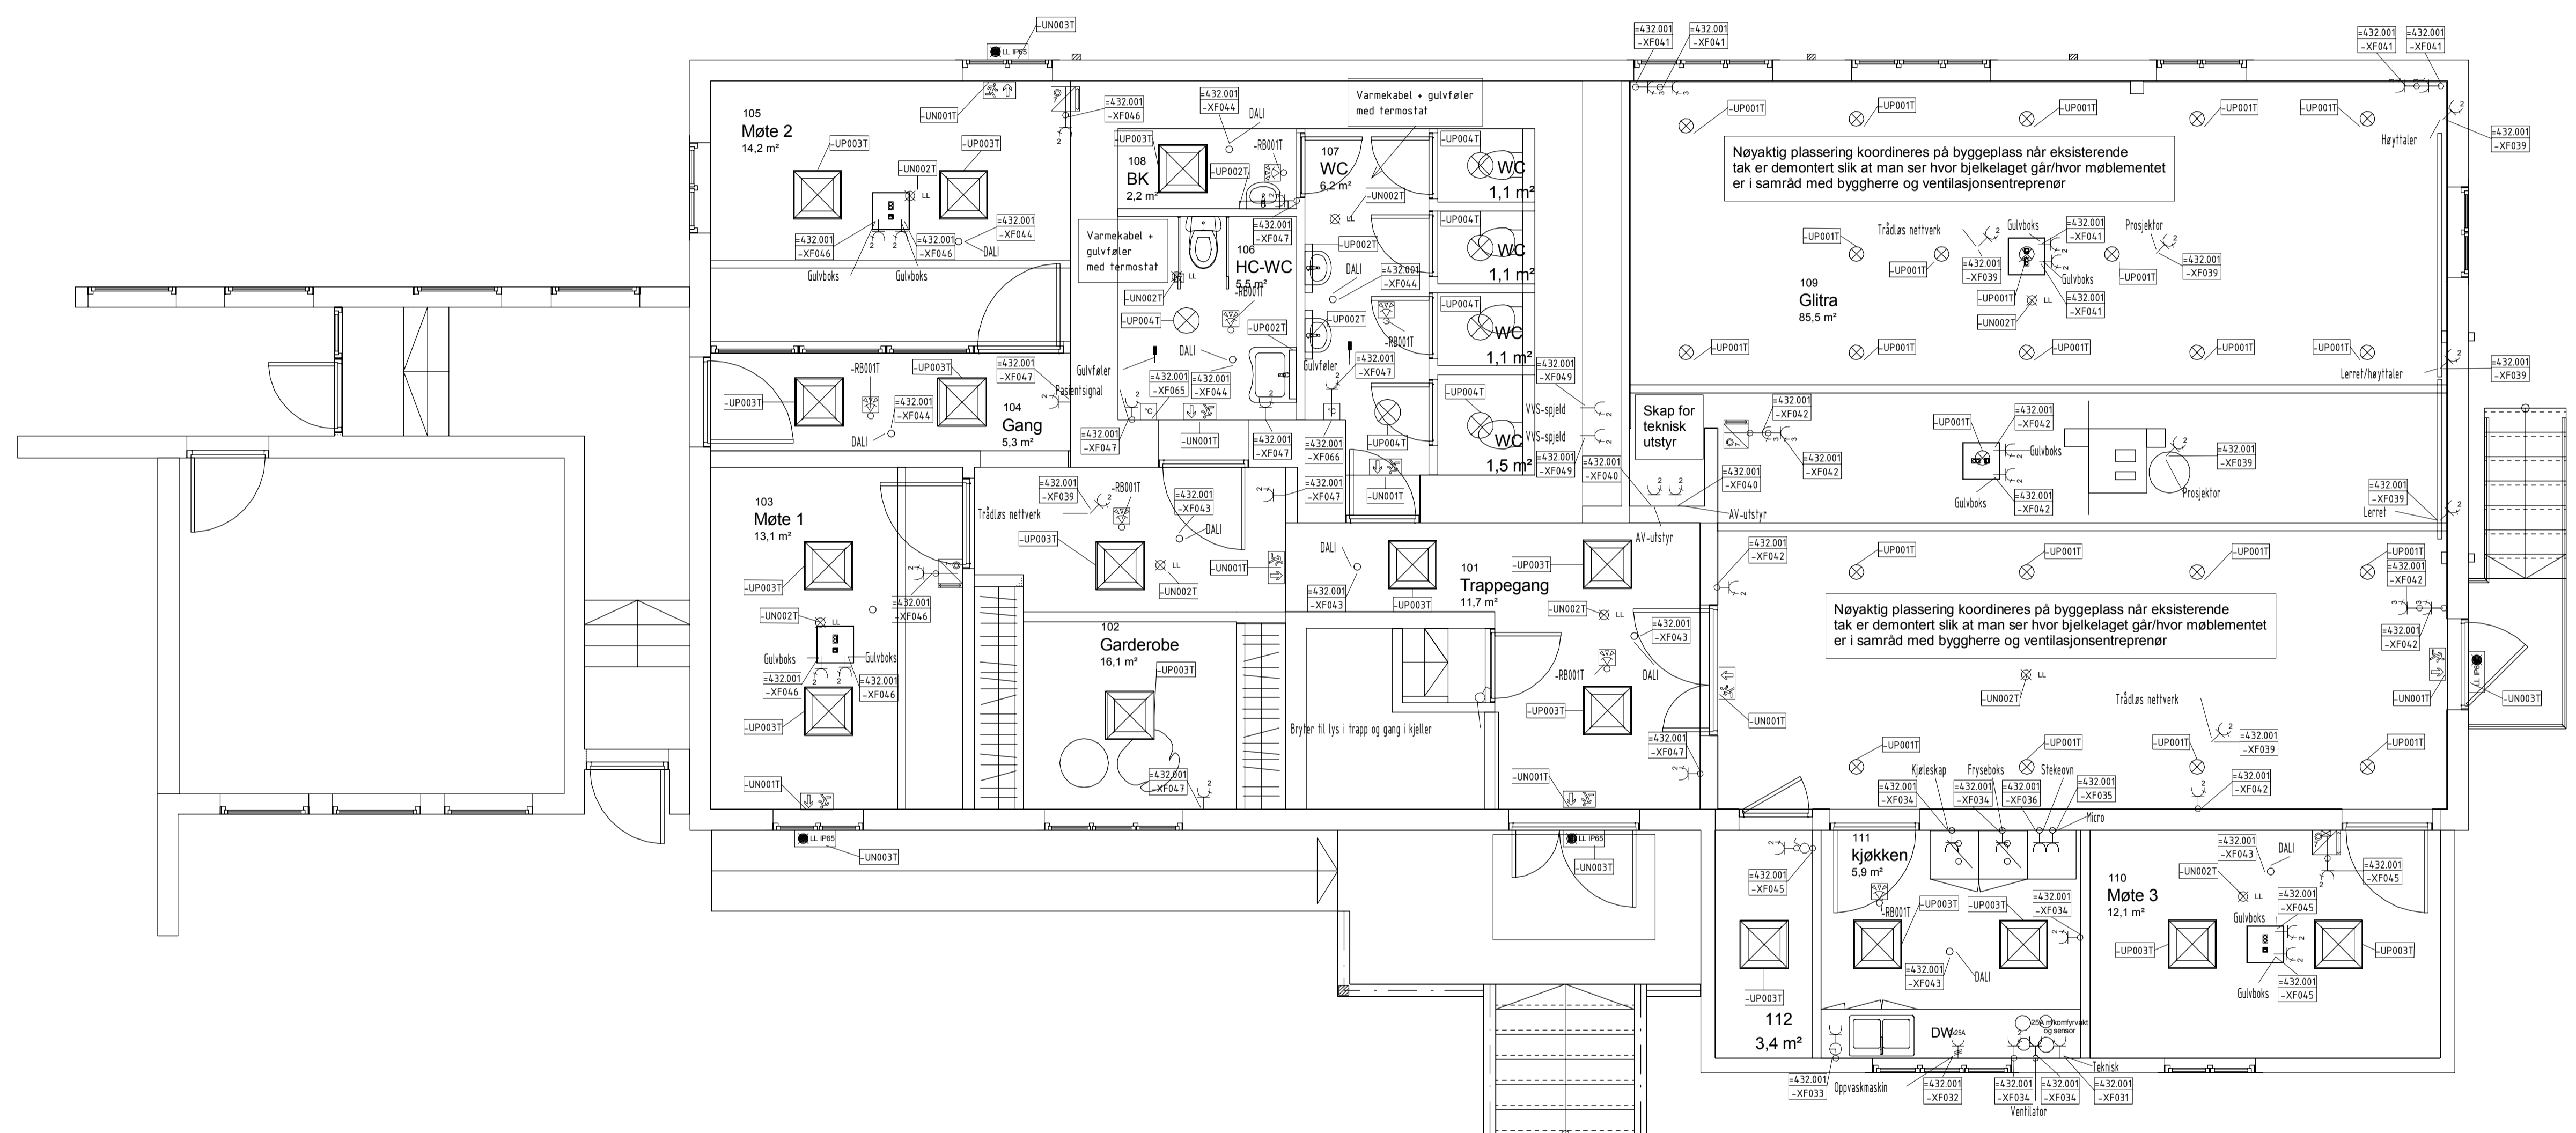


Symbolkart elkraft

-  Stikk, enveis
-  Stikk 2/16A, dobbelt
-  Stikk 2/16A, dobbelt, innfelt
-  Stikk 2/16A, trippel, innfelt
-  Stikk 2/16A, dobbelt, tak/himling
-  Bryter enpol
-  Koblingsboks
-  Gulvboks med 2x2 Stikk og 2xData uttak
-  Brytepanel for DALI-styring
-  Stikkontakt med timer
-  Fordeling
-  Sikkerhetsbryter
-  Tilstedeværelsesdetektor monteret i tak
-  Teknisk kontakt med komfyrvakt og trådløs sensor
-  Teknisk kontakt til oppvaskmaskin
-  Koblingsboks påvegg
-  Vegg/takboks
-  Regulator for varmekabel
-  Gulvføler
-  Varmeovn
-  Markeringslys, rømningsvei ned
-  Ledelys for innfelling
-  Ledelys IP65
-  Ledelys for tak/vegg
-  Armatur for innfelling i fasthimling med dimming med DALI
-  Armatur for innfelling i systemhimling med dimming med DALI
-  Armatur for innfelling i systemhimling med dimming med DALI
-  Armatur for utenpåliggende
-  Armatur for utenpåliggende



Kompleks	Bygg	Tegningsnummer	Revisjon	Fase	Status
----------	------	----------------	----------	------	--------

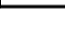E-400-20-100 A

A	Anbuds tegning	07.07.2016	STKA	MAKS	FHM
Revisjon	Revisjonstekst	Dato	Tegnet	Kontrollert	Godkjent
Prosjekt fase					

Anbud



REGION ØST - DRAMMEN
 Rambøll, Erik Børresens allé 7, N-3015 Drammen
 T +47 32 25 45 00, drammen@ramboll.no

Lier kommune
 Hogsbro - Rådhuset

1 etasje	Oppdragsnummer 1350006544
Elkraft	Dokumentansvarlig FHM
	Tegningstittel STKA
	Målestokk 1 : 50
Kompleks	Bygg
Etasje	Fag
System	Type
Løpe nummer	Revisjon
Fase	Status

E-400-20-100 A