




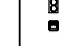

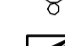
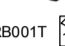
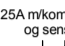

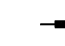
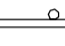

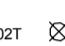


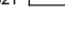


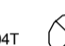
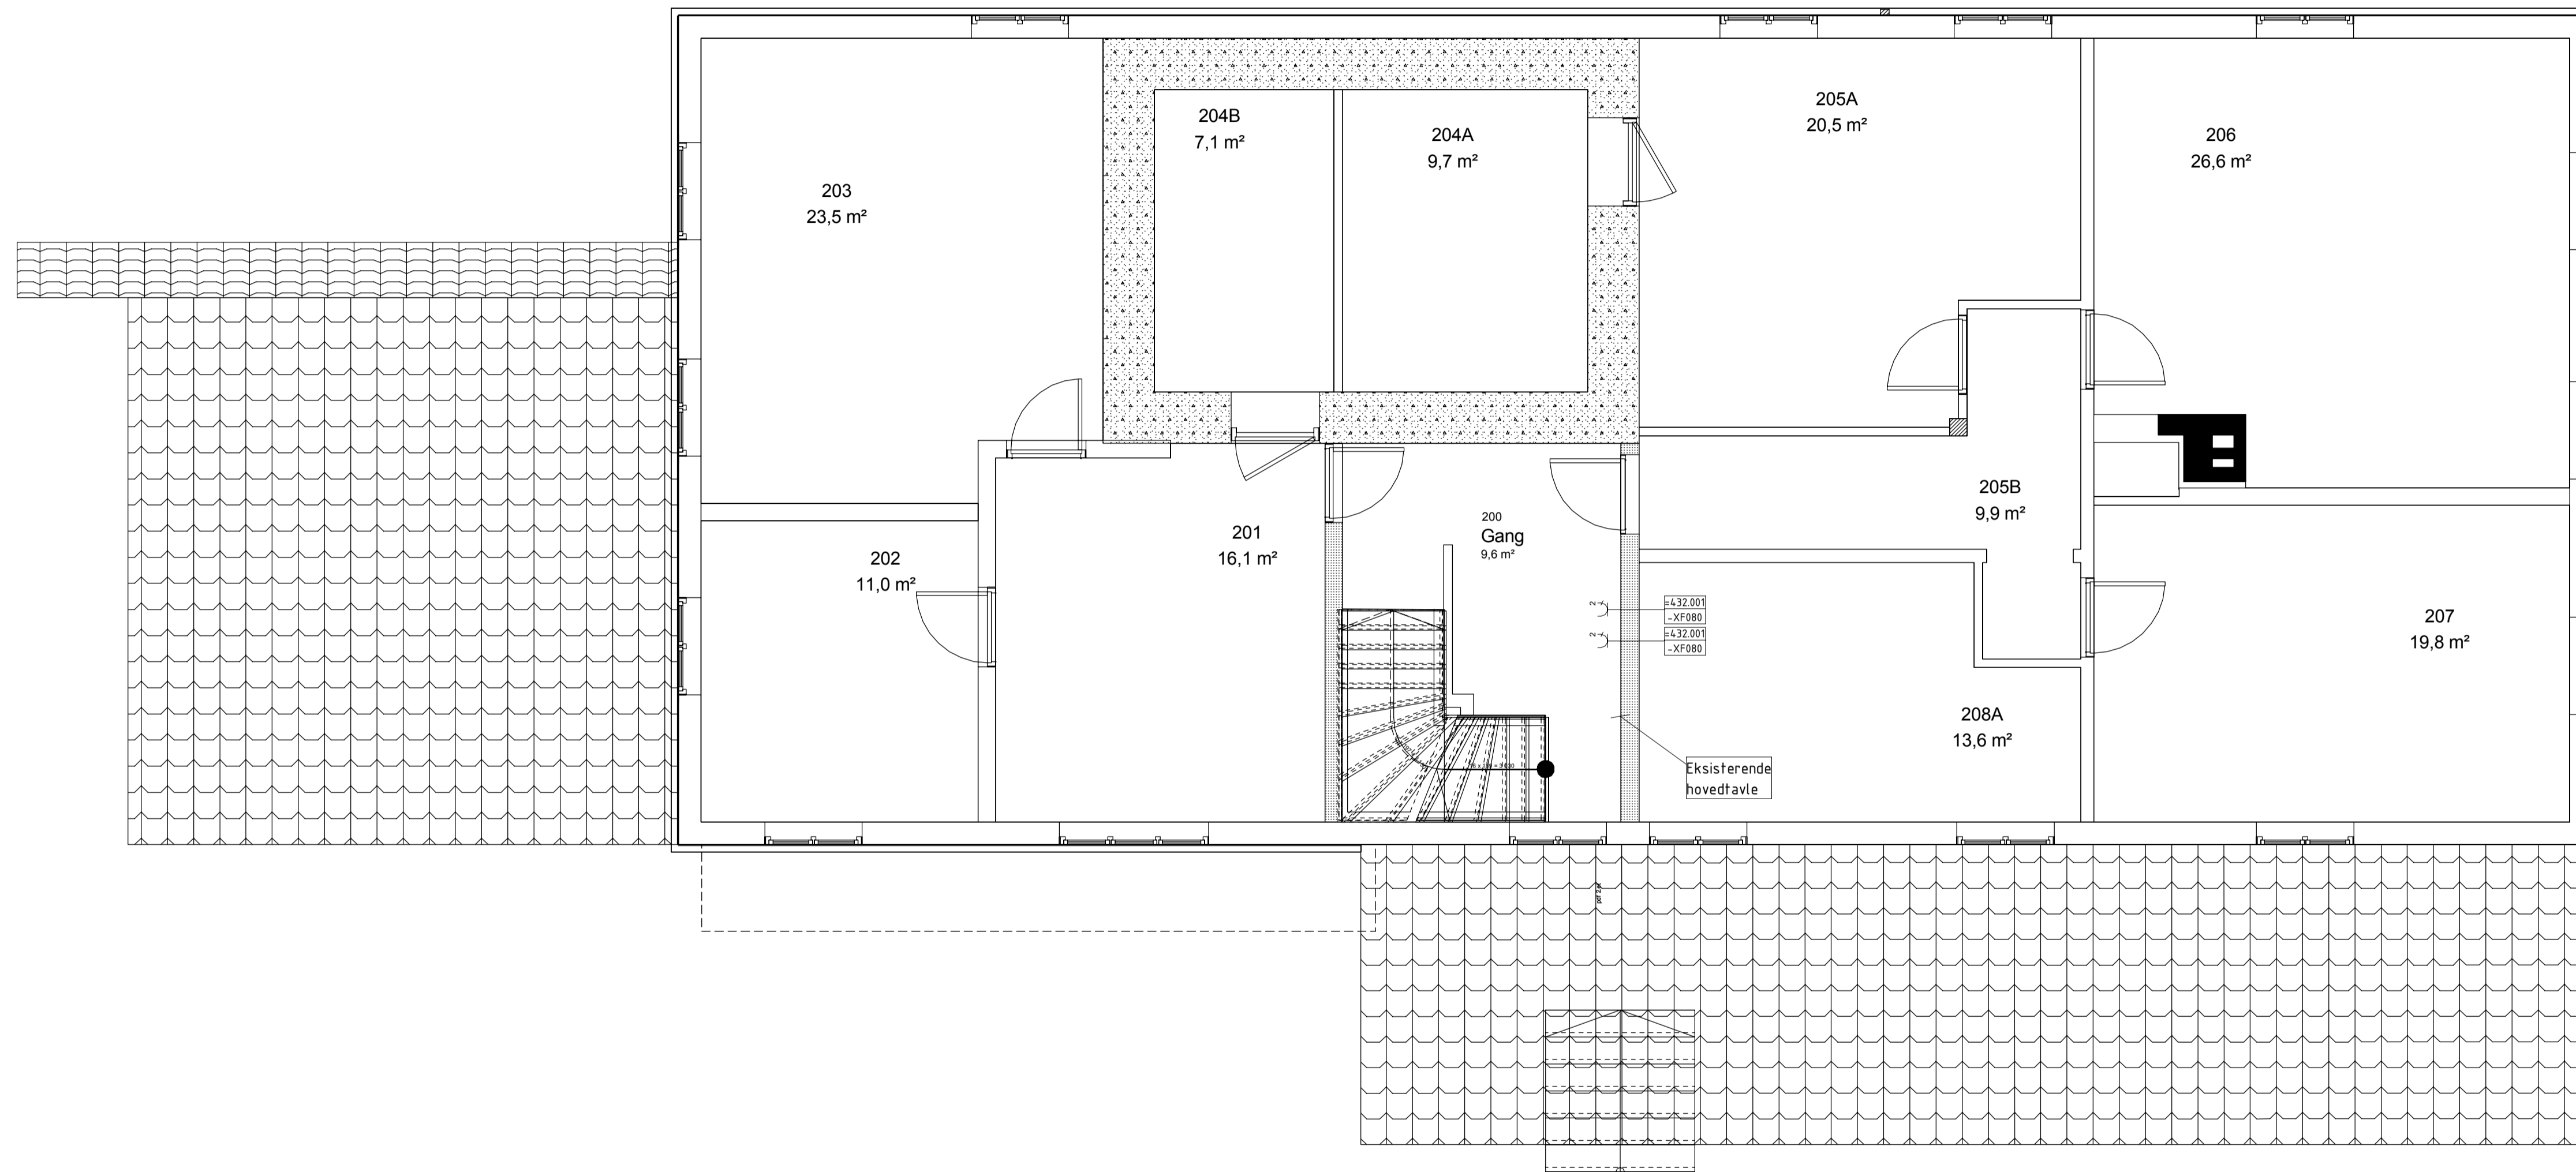


Symbolkart elkraft

-  Stikk, enveis
-  Stikk 2/16A, dobbelt
-  Stikk 2/16A, dobbelt, innfelt
-  Stikk 2/16A, trippel, innfelt
-  Stikk 2/16A, dobbelt, tak/himling
-  Bryter enpolt
-  Koblingsboks
-  Gulvboks med 2x2 Stikk og 2xData uttak
-  Brytepanel for DALI-styring
-  Stikkontakt med timer
-  Fordeiling
-  Sikkerhetsbryter
-  Tilstedeværelsesdetektor monteret i tak
-  Teknisk kontakt med komfyrvakt og trådløs sensor
-  Teknisk kontakt til oppvaskmaskin
-  Koblingsboks påvegg
-  Vegg/takboks
-  Regulator for varmekabel
-  Gulvføler
-  Varmeovn
-  LIND01T Markeringsslys, rømningsvei ned
-  LIND02T Ledelys for innfeling
-  LIND03T Ledelys IP65
-  LIND04T Ledelys for tak/vegg
-  LIP001T Armatur for innfeling i fasthimling med dimming med DALI
-  LIP002T Armatur for speilbelysning med dimming med DALI
-  LIP003T Armatur for innfeling i systemhimling 600x600 med dimming med DALI
-  LIP004T Armatur for innfeling i systemhimling med dimming med DALI
-  LIP005T Armatur for utenpålignende
-  LIP006T Armatur for utenpålignende



Kompleks	Bygg	Tegningsnummer	Revisjon	Fase	Status
		E-400-20-200	A		

A	Anbuds tegning	07.07.2016	STKA	MAKS	FHM
Revisjon	Revisjonstekst	Dato	Tegnet	Kontrollert	Godkjent
Prosjekt fase					

Anbud



REGION ØST - DRAMMEN
 Rambøll, Erik Børresens allé 7, N-3015 Drammen
 T +47 32 25 45 00, drammen@ramboll.no

Lier kommune
 Hogsbro - Rådhuset

2 etasje

Elkraft

Oppdragsnummer
1350006544
 Dokumentansvarlig
FHM
 Utarbeidet av
STKA
 Målestokk
1 : 50

Kompleks	Bygg	Etasje	Fag	System	Type	Løpe nummer	Revisjon	Fase	Status

E-400-20-200 A