


Symbolkart føringsveier

-  Kabelbro/Kabelstige
-  Kabelbro/kabelstige vertikal
-  Horizontal kanal
-  Vertikal kanal
-  Trekkerør
-  Vegg/takbokser med 40mm stuss til AV-utstyr
-  Fordeling

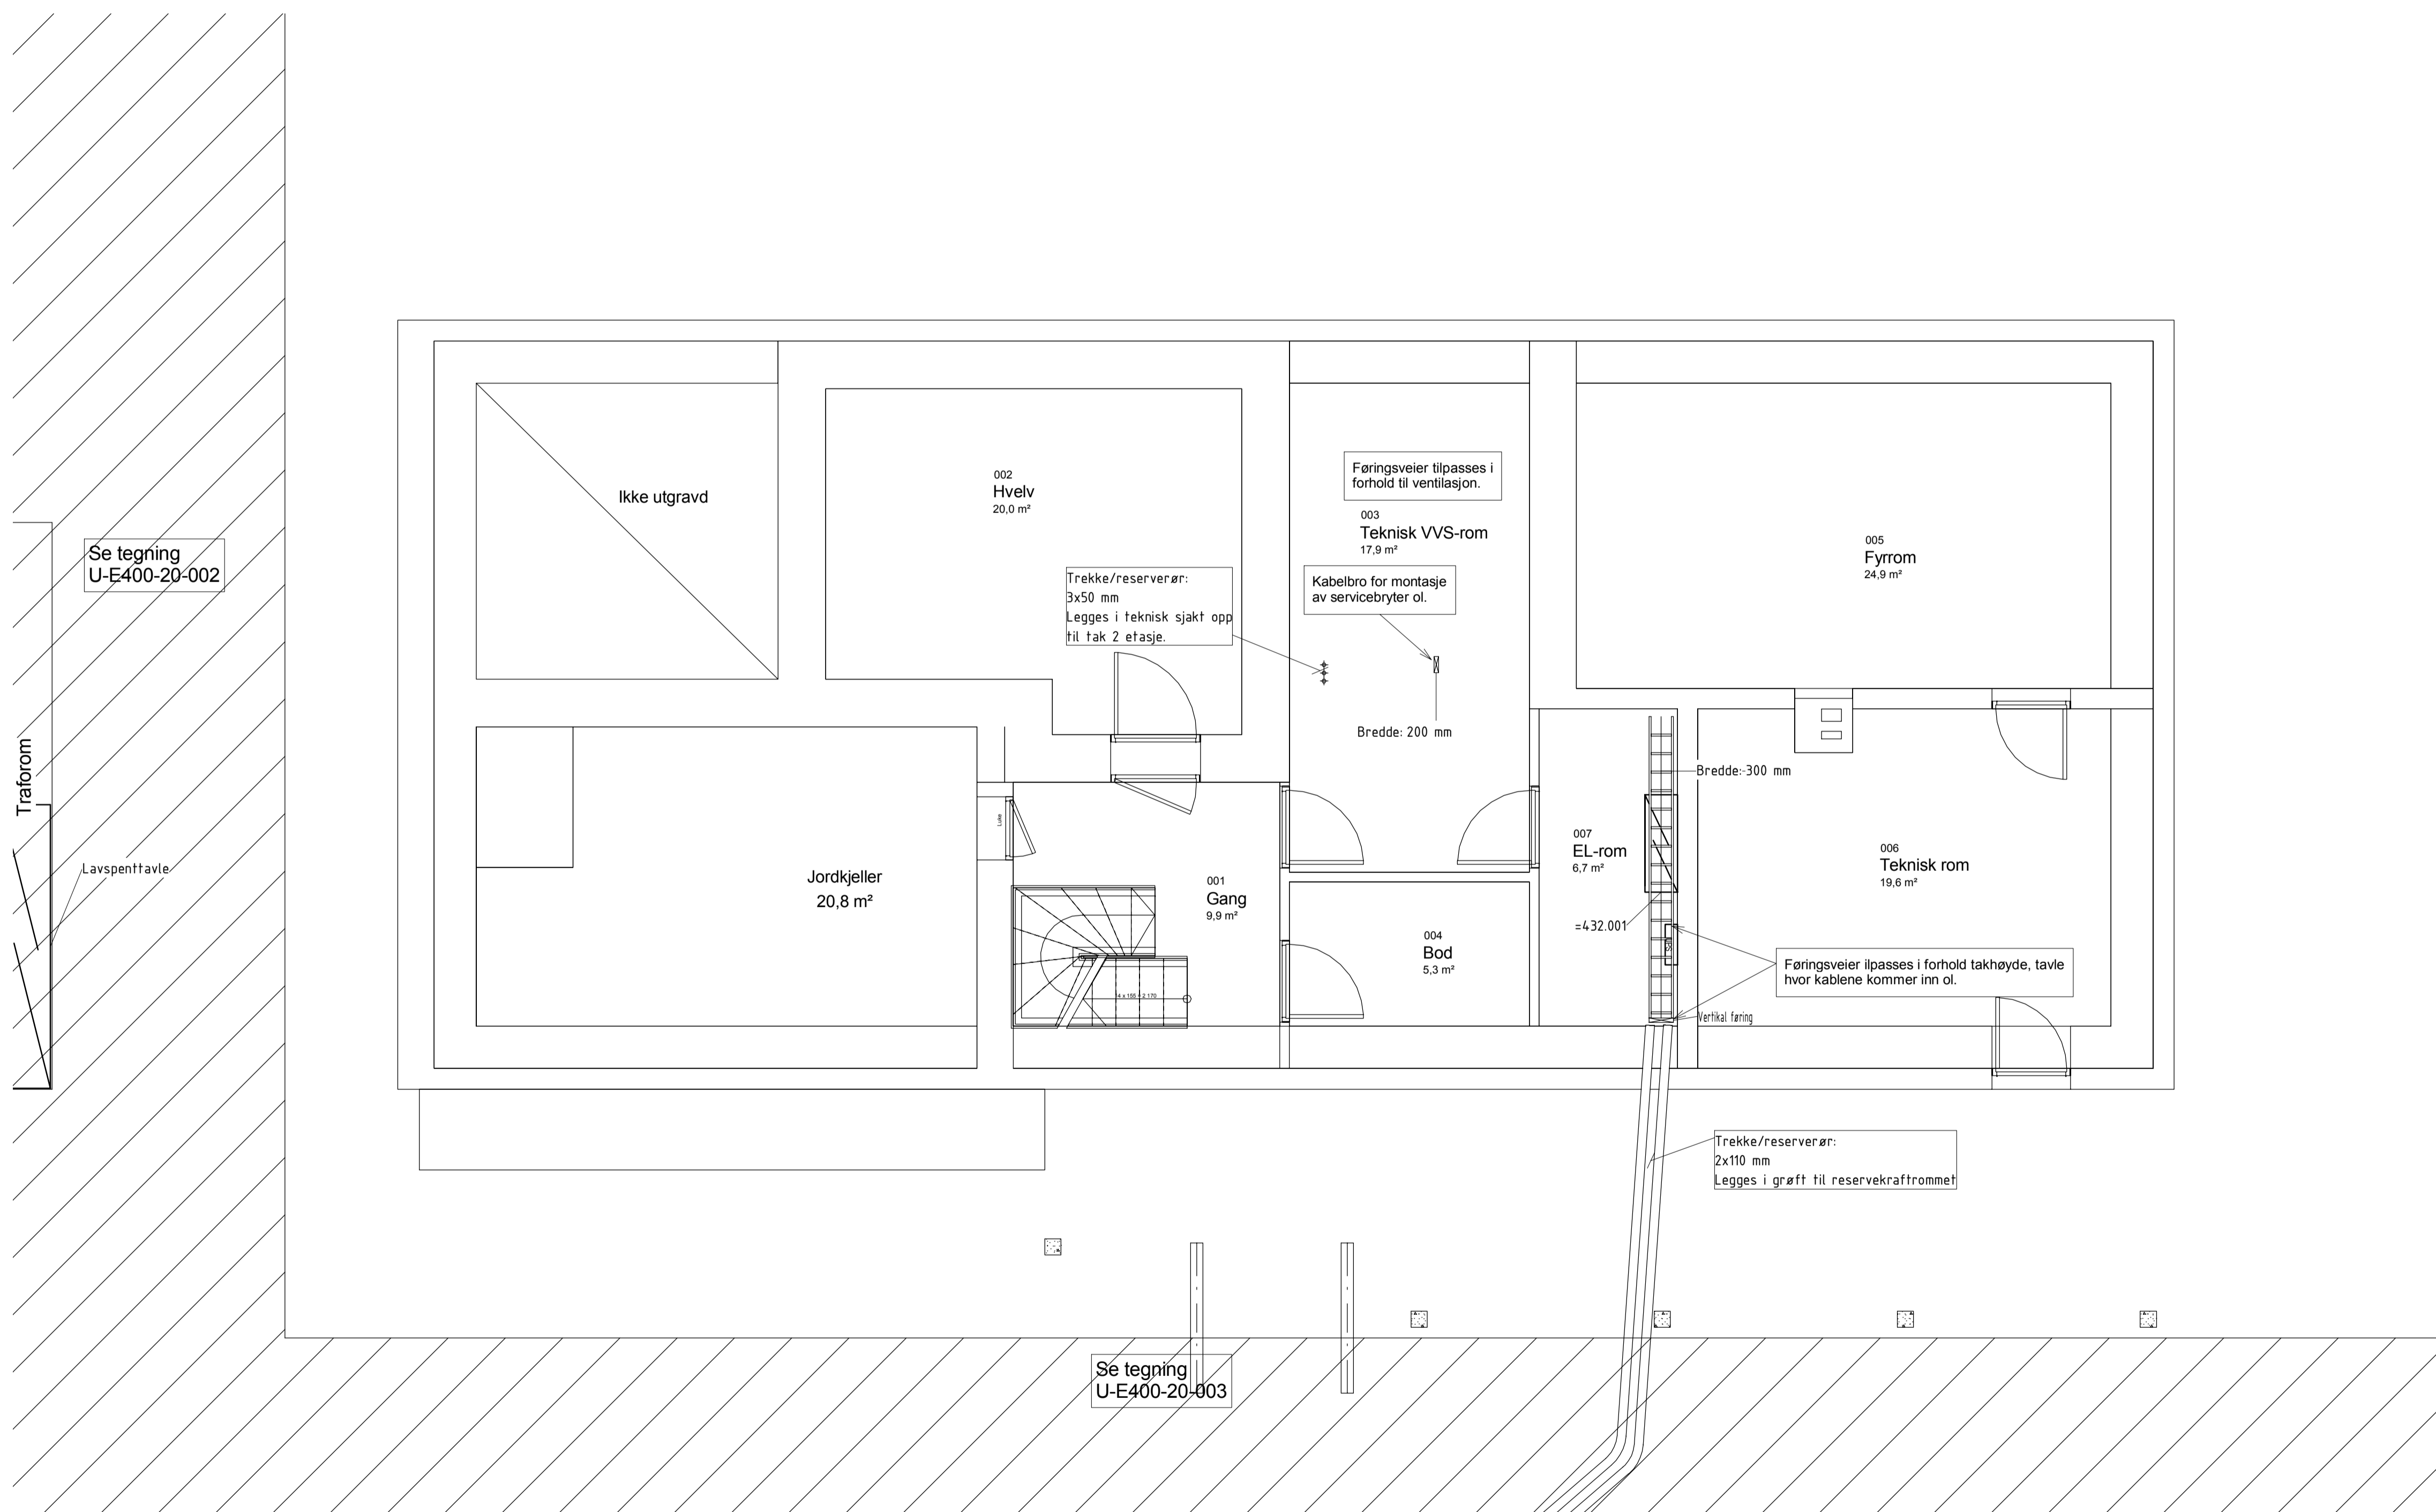

Kompleks	Bygg	Tegningsnummer	Revisjon	Fase	Status
		E-411-20-010	A		

A	Anbuds tegning	07.07.2016	STKA	MAKS	FHM
Revisjon	Revisjonstekst	Dato	Tegnet	Kontrollert	Godkjent
Prosjektfase					

Anbud



REGION ØST - DRAMMEN
 Rambøll, Erik Børresens allé 7, N-3015 Drammen
 T +47 32 25 45 00, drammen@ramboll.no

Lier kommune
 Hogsbro - Rådhuset

Kjeller
 Føringsveier

Oppdragsnummer
 1350006544
 Dokumentansvarlig
 FHM
 Utarbeidet av
 STKA
 Målestokk
 1 : 50

Kompleks	Bygg	Etasje	Fag	System	Type	Løpnummer	Revisjon	Fase	Status

E-411-20-010 A