


### Symbolkart føringsveier

-  Kabelbro/Kabelstige
-  Kabelbro/kabelstige vertikal
-  Horizontal kanal
-  Vertikal kanal
-  Trekkerør
-  Vegg/takbokser med 40mm stuss til AV-utstyr
-  Fordeling

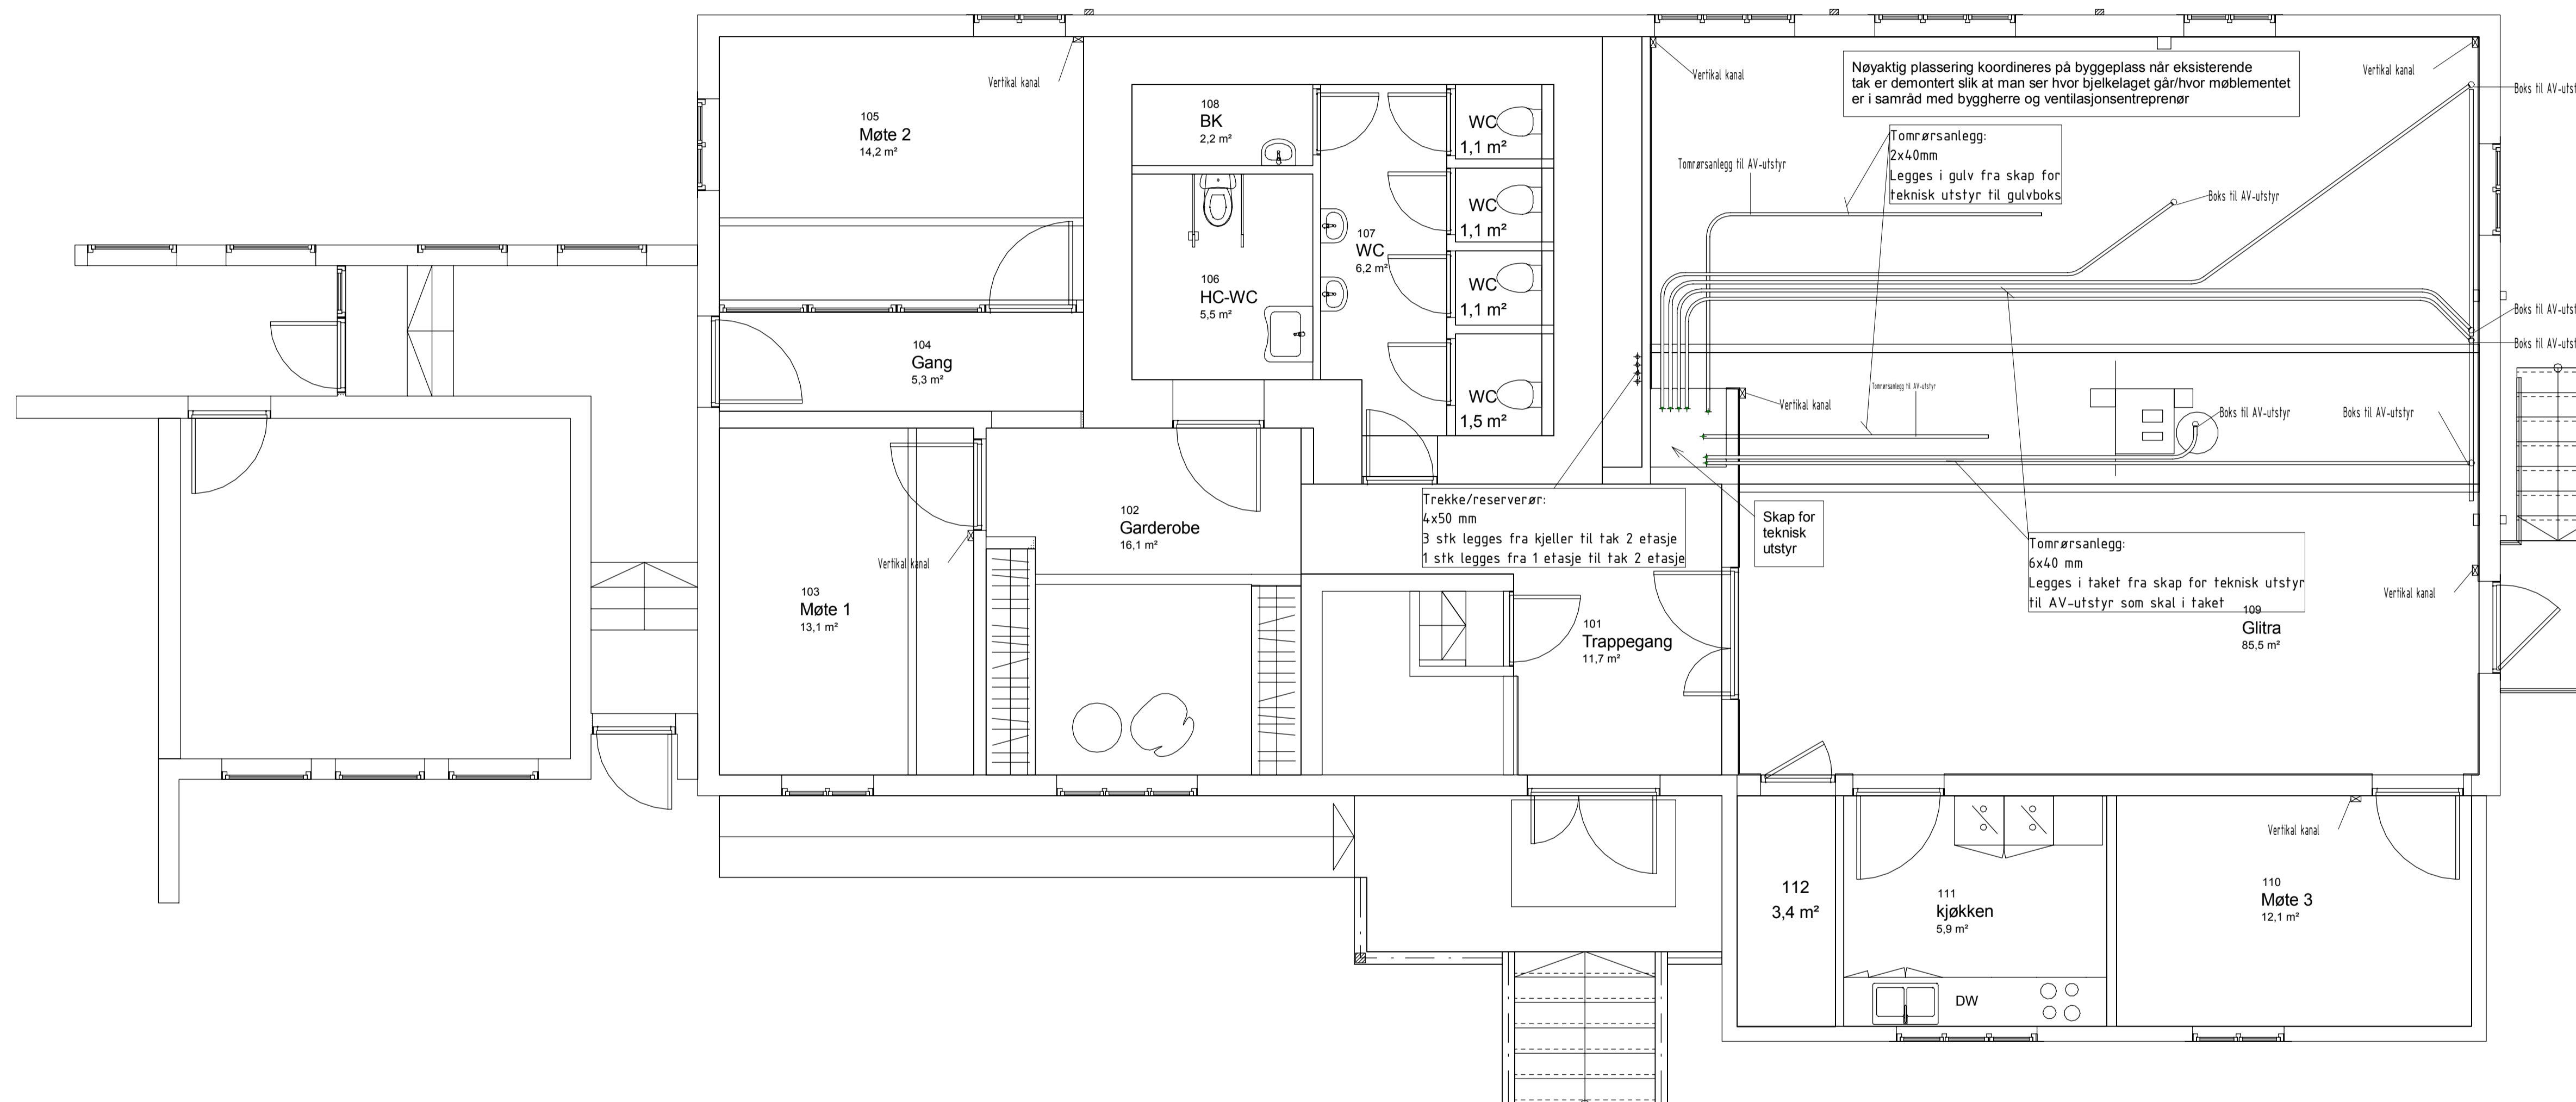

Kompleks	Bygg	Tegningsnummer	Revisjon	Fase	Status
		E-411-20-100	A		

A	Anbuds tegning	07.07.2016	STKA	MAKS	FHM
Revisjon	Revisjonstekst	Dato	Tegnet	Kontrollert	Godkjent
Prosjekt fase					

### Anbud



REGION ØST - DRAMMEN  
 Rambøll, Erik Børresens allé 7, N-3015 Drammen  
 T +47 32 25 45 00, drammen@ramboll.no

Lier kommune  
 Hogsbro - Rådhuset

1 etasje

Føringsveier

Oppdragsnummer  
1350006544  
 Dokumentansvarlig  
FHM  
 Utarbeidet av  
STKA  
 Målestokk  
1 : 50

Kompleks	Bygg	Etasje	Fag	System	Type	Løpe nummer	Revisjon	Fase	Status

E-411-20-100 A