

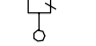


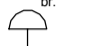


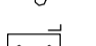




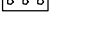
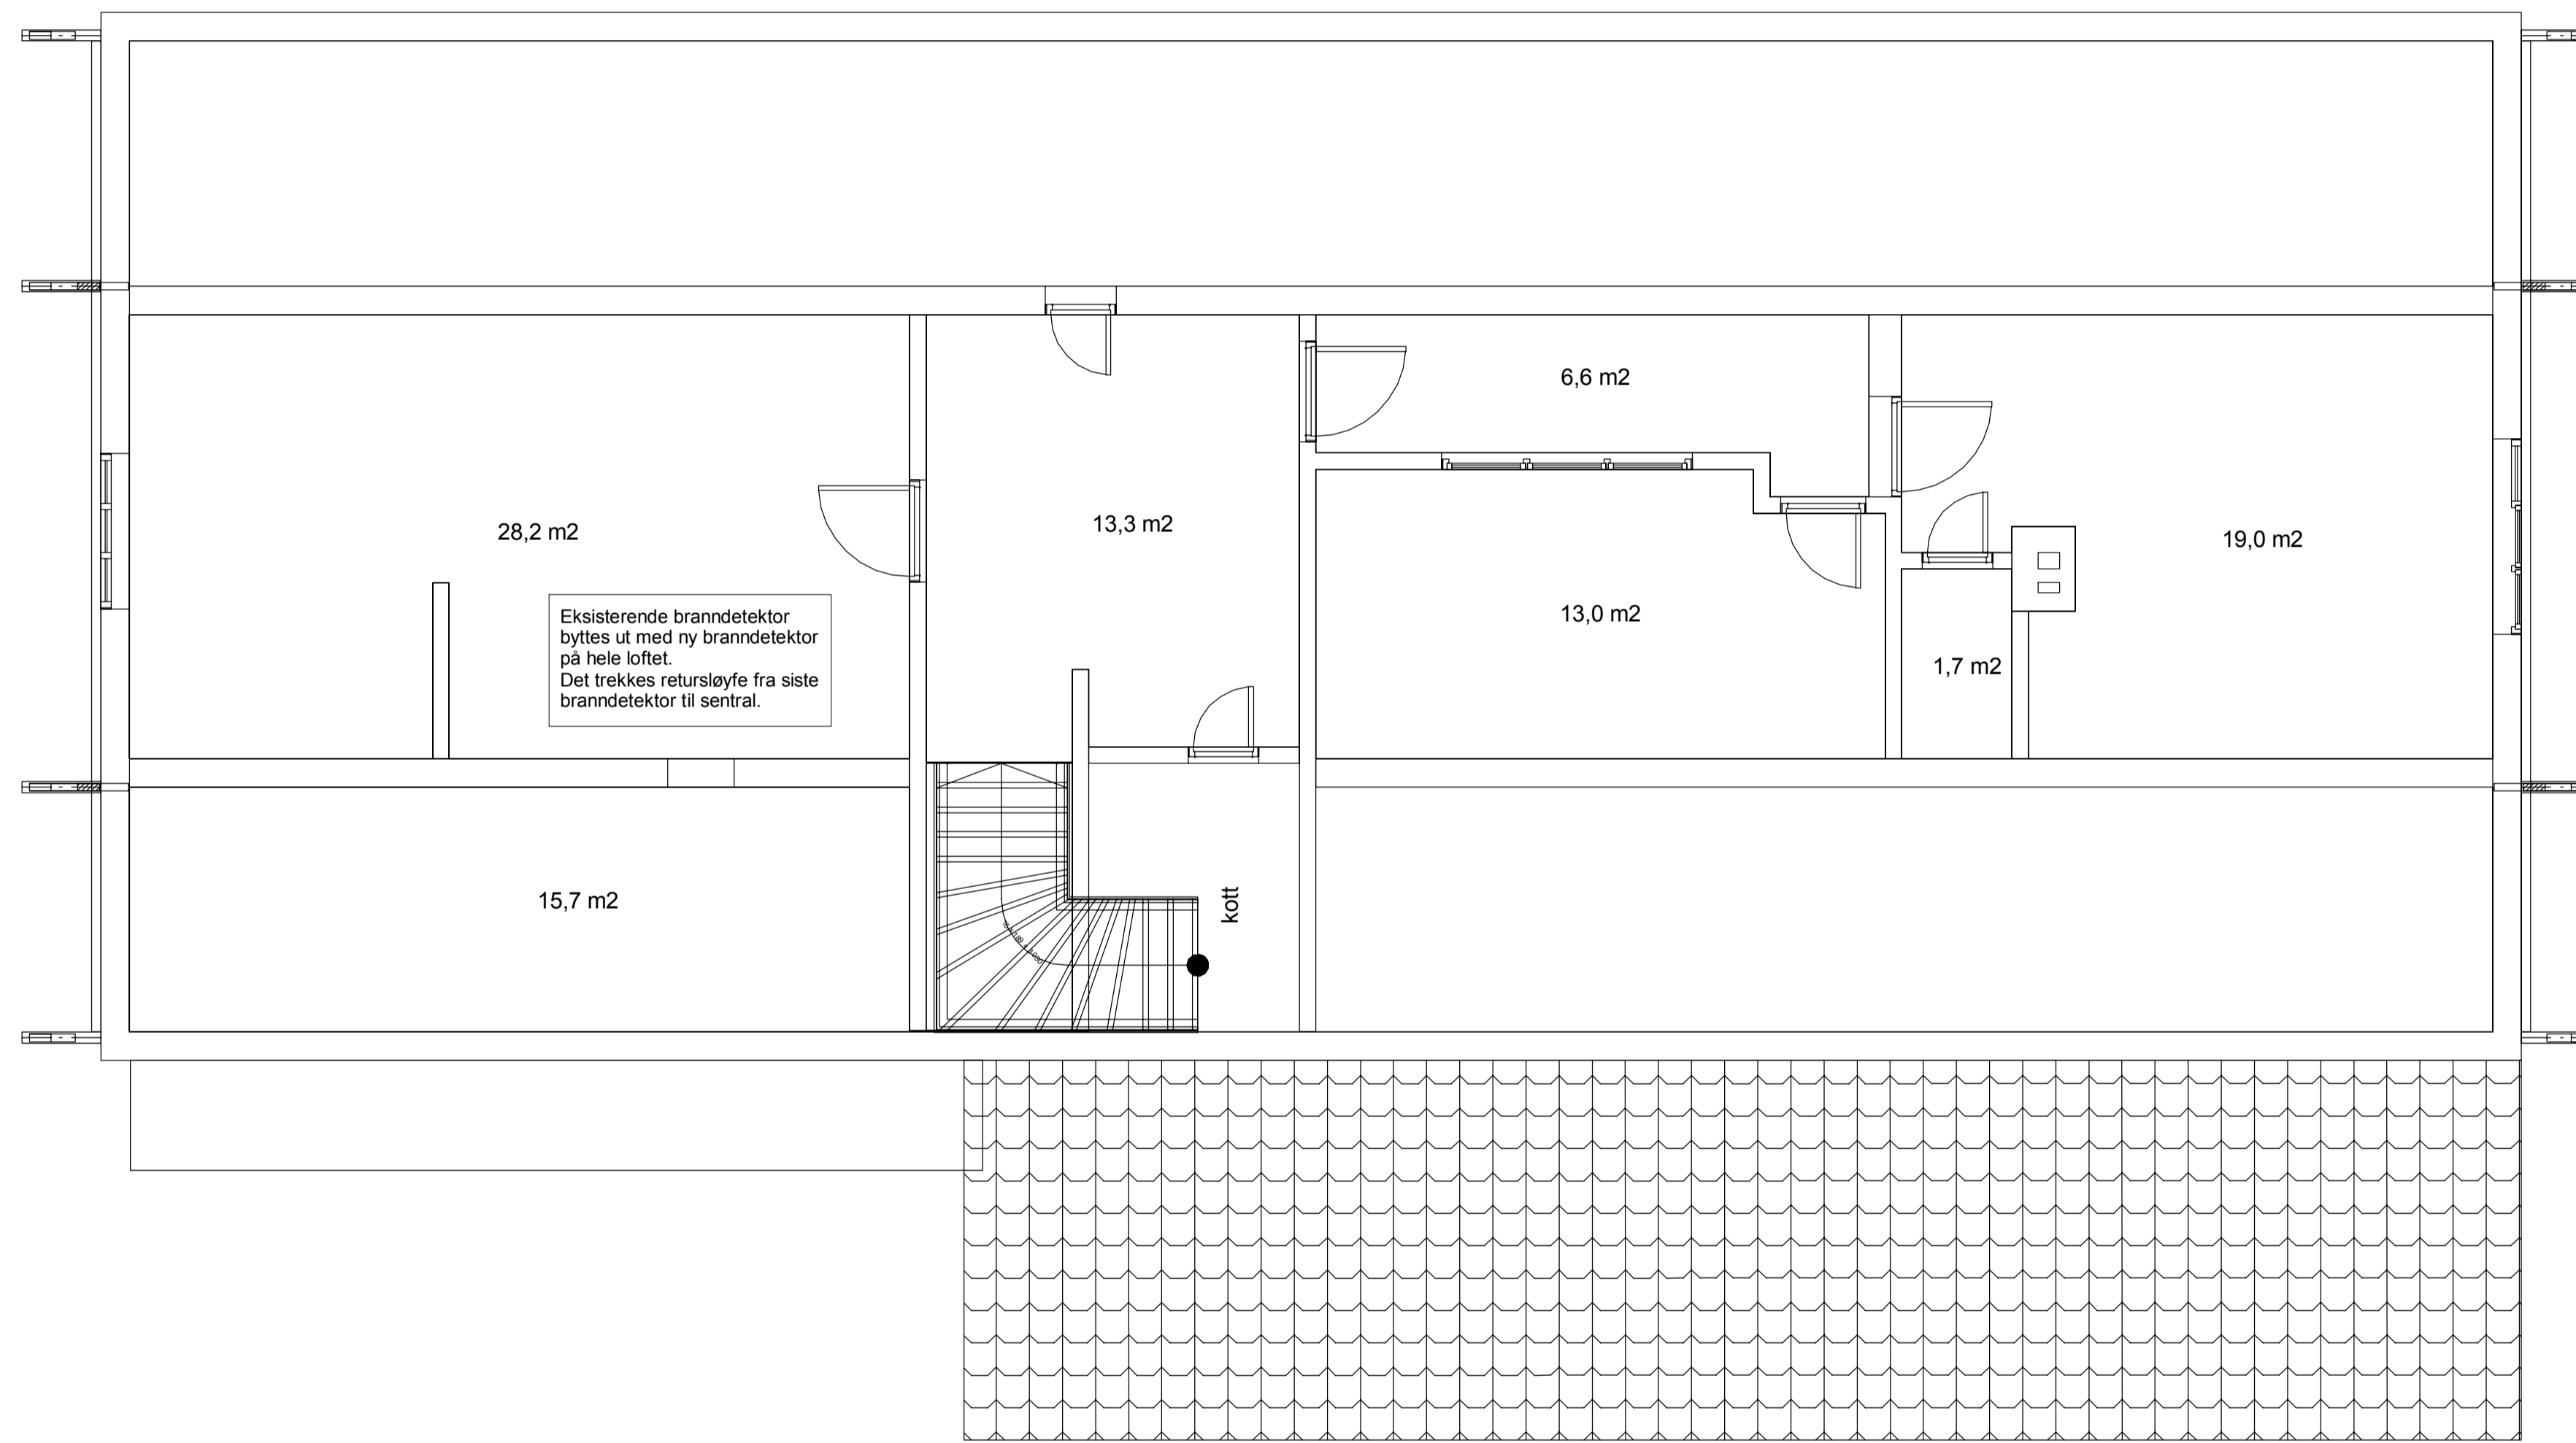


Symbolkart svakstrøm

-  Datarack
-  Data uttak, dobbelt i tak
-  Data påvegg uttak, enkelt
-  Data påvegg uttak, dobbelt
-  Data innfelt uttak, dobbelt
-  I/O Enhet
-  Manuell melder
-  Optisk Røykdetektor
-  Multikriteriedetektor
-  Brannklokke
-  Roterende optisk lampe
-  Lampe HCWC-alarm
-  Avstillingspanel HCWC-alarm
-  Snortrekk HCWC-alarm
-  Elektrisk sluttstykke
-  Kortleser med tastatur og brikke
-  Impulsbryter for sluttstykke
-  Sentral innbrudd
-  Summer til forvarsel
-  Alarmsender
-  Bevegelsesdetektor innbrudd
-  Magnetkontakt
-  Sirene
-  Tastatur innbrudsalarm



Kompleks	Bygg	Tegningsnummer	Revisjon	Fase	Status
		E-500-20-300	A		

A	Anbuds-tegning	07.07.2016	STKA	MAKS	FHM
Revisjon	Revisjonstekst	Dato	Tegnet	Kontrollert	Godkjent
Prosjekt	Fase				

Anbud



REGION ØST - DRAMMEN
 Rambøll, Erik Børresens allé 7, N-3015 Drammen
 T +47 32 25 45 00, drammen@ramboll.no

Lier kommune
 Hogsbro - Rådhuset

Loft	Svakstrøm	Oppdragsnummer 1350006544
		Dokumentansvarlig FHM
		Dokumentert av STKA
		Målestokk 1 : 50

Kompleks	Bygg	Etasje	Fag	System	Type	Løpnummer	Revisjon	Fase	Status
							E-500-20-300	A	