


Fundamentplan - Kjeller
1 : 50




Målestokk
1 : 50

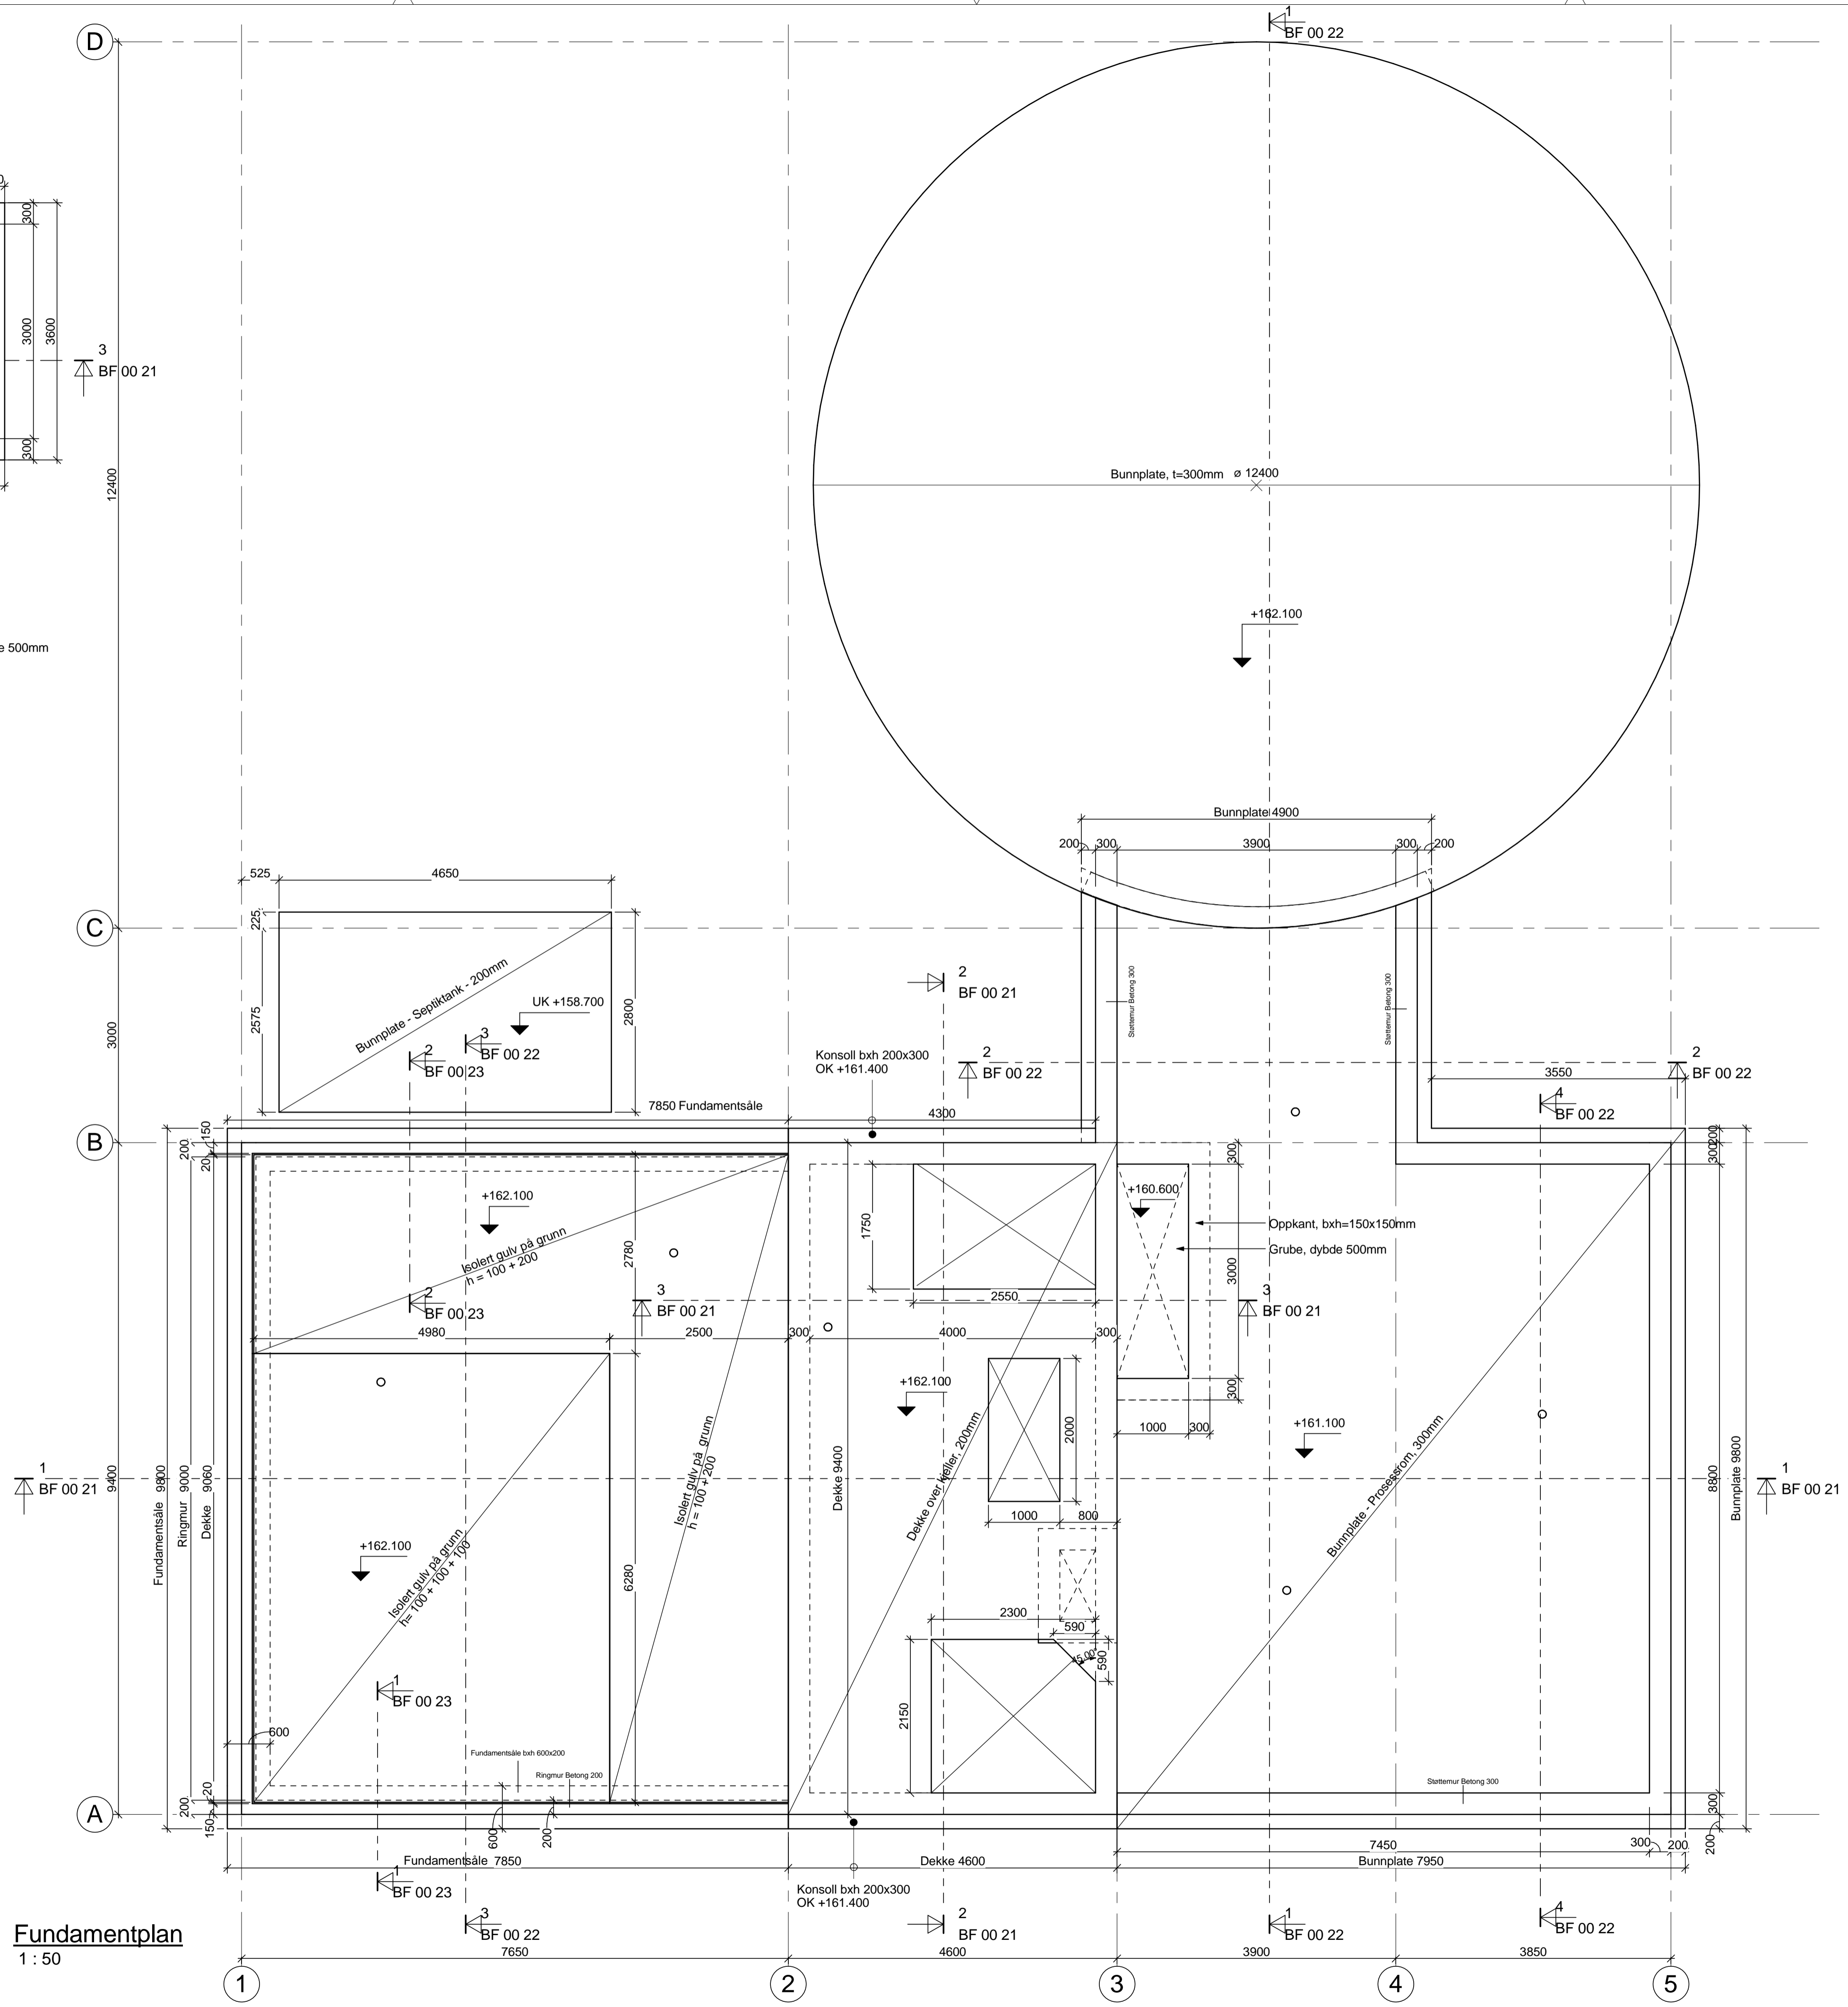

Fundamentplan
1 : 50

Tegningnummer: **BF U1 01** Revisjon: **A-01**

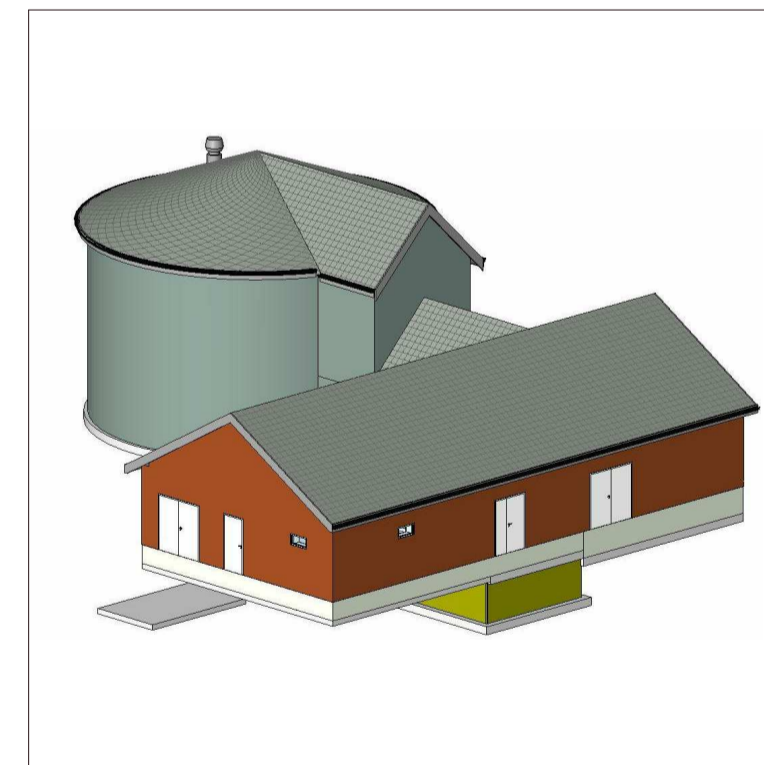

Rev.	Teikn.	Korrig.	Rev. dato	MR	AD
A-01			12.04.2016	MR	AD

Anbudstegning

Prosjekt:
Vannverk Nes i Ådal

Oppdragsgiver:
Ringerike kommune

Fundamentplan
Plan
Form

Oppdragsleder:
RK

Oppdragsnr.:
537584-01

Målestokk:
1 : 50

Arkivkode:
A1

Tegn. nr.:
BF U1 01

Rev.:
A-01

Fig. Type: Elg. Løpene.