


1 Snitt A
1:50

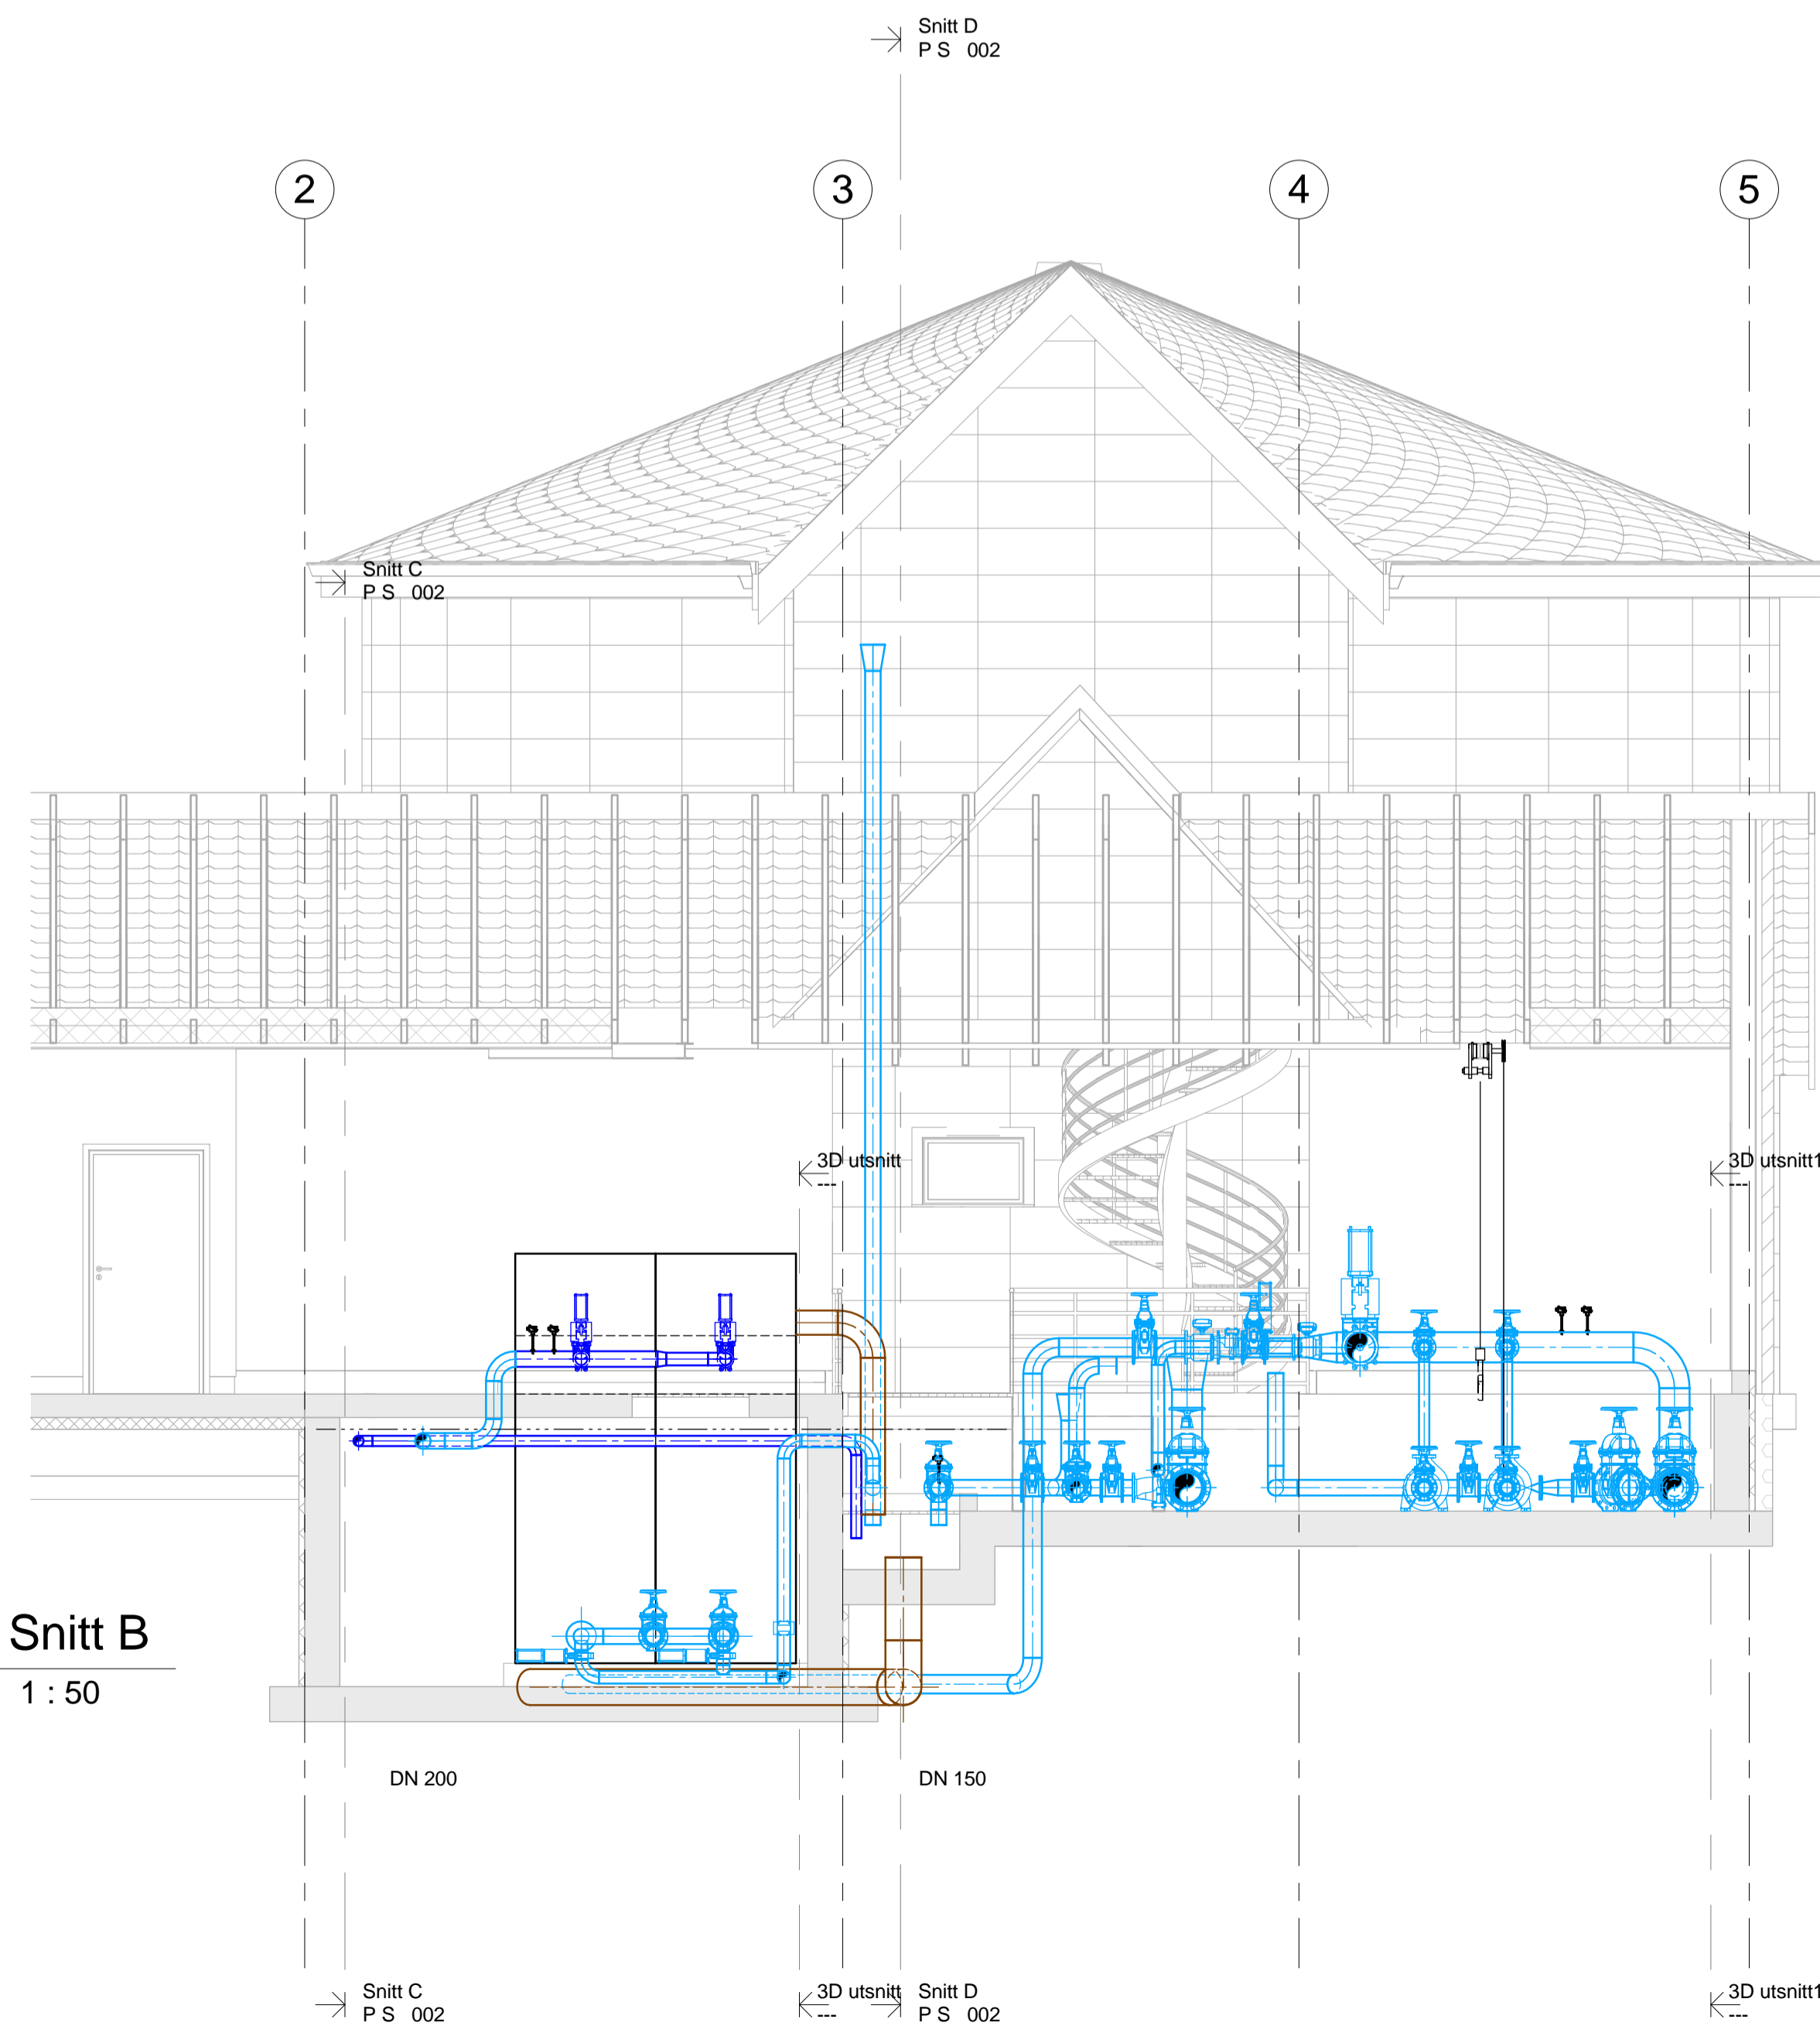

2 Snitt B
1:50

Tegningsnummer: **PS 001** Revisjon: **A-01**

A-01 Anbudstegning		02.03.2016	LMF	RK
Rev. Tekst:		Rev. dato:	Tegn. Korr:	

ANBUDSTEGNING

Prosjekt:
Vannverk Nes i Ådal

Oppdragsnavn:
Ringerike Kommune

Snitt A og B

Oppdragsleder:
RK

Tegn. nr.: **PS 001**

Fag Type Etg. Løpnr. Målestokk: **1:50** Rev. **A-01**

