



PRINSIPP FOR SIDESKJØT TIL EKSISTERENDE VEI
M=1:10

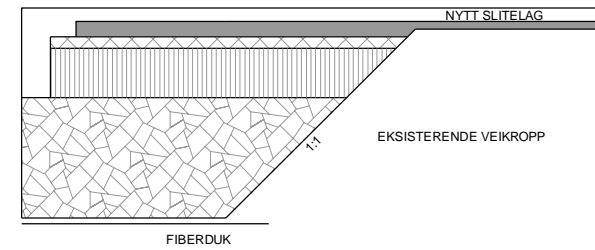

MERK:
PÅ EKSISTERENDE OVERBYGNING FRESES DET
I VEGBANENES BREDDENED MIN 4 CM. HER LEGGES
NYTT DEKKE.

Tegningsnummer T J 001	Revisjon A-01
----------------------------------	-------------------------

 

+					
+					
+					
+					
+					
+					
+					
+					
A-01	ANBUDSTEGNING	02.05.16	IH		
Rev:	Tekst:	Rev.date:	Tegn:	PKorn:	

ANBUDSTEGNING

Prosjekt:
Nytt vannverk Nes i Ådal

Oppdragsgiver:
Ringerike kommune

Detaljer

Oppdragsleder: RK	Målestokk: 1:10
Oppdragsnr.: 537584-01	Aktid: A1
Tegn. nr.: T J 001	Rev.: A-01
Fag: Type: Eteg. Løsning	