Forslag sone styring av Sip -screan solavskjerming

- Hver sone styres med hjelp av:
- Felles vindmåler på tak
- Fasade deling for solsensor (nord, sør,øst, vest)
- Felles urstyring
-Soneinndelt bryter for manuell overstyring

KOMPLETT LEVERANSE

PRISES SOM OPSJONSPRIS

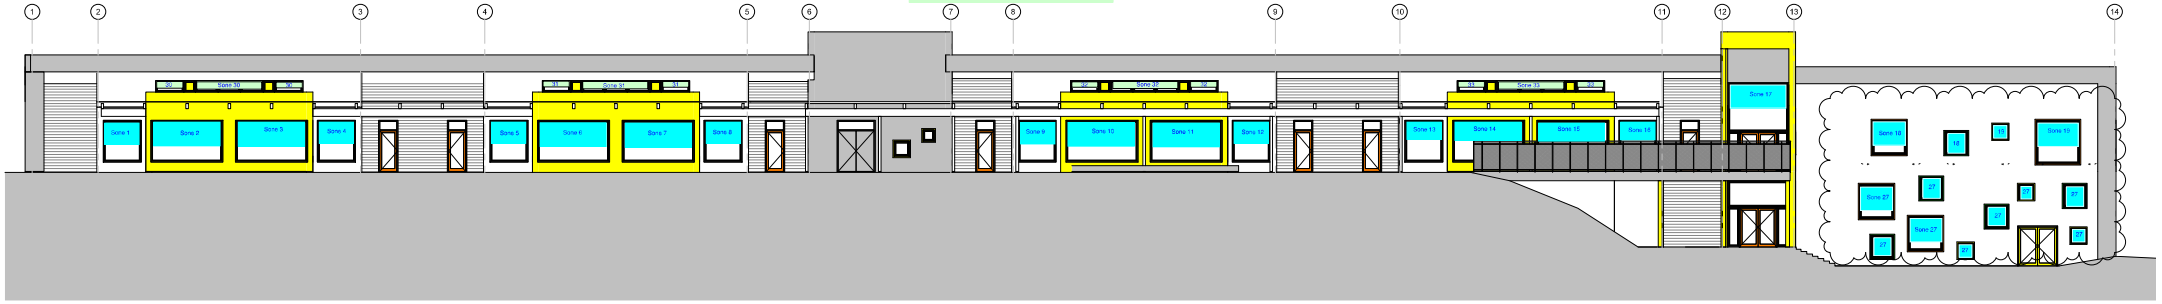

Oppriss mot øst

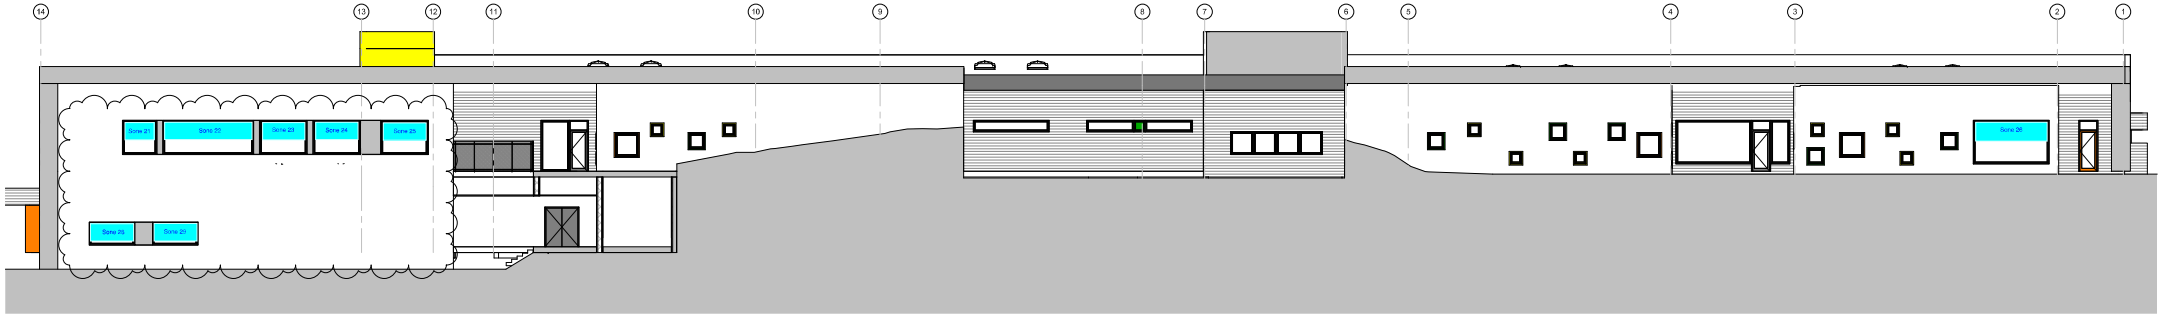

Oppriss mot vest

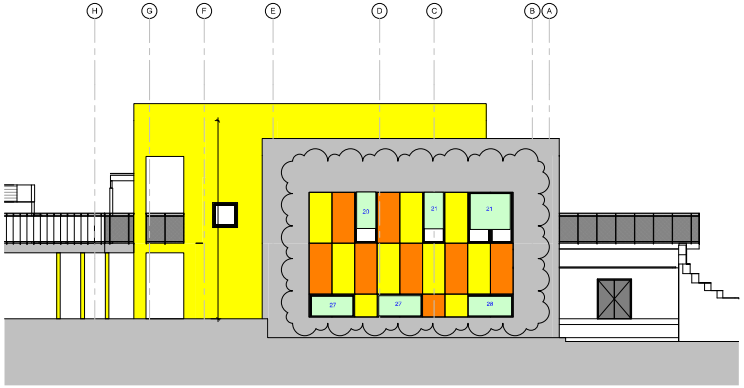

Oppriss mot nord

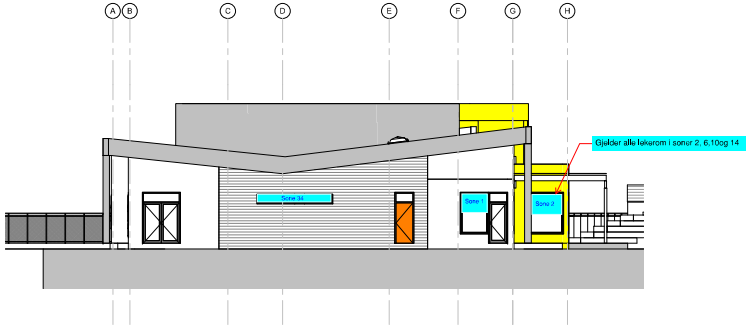

Oppriss mot sør

Rev	Endring	Utført	Kontr.	Dato


Prosjekt nr.	Arkivnr.	Tegn.	Rev.
140501 - ARK-40-004			A

Kristiansund Kommune

Barnehage i Karihola
Tareveien 2, 6515 Kristiansund

Prosjektnr./rekv.	Objektnummer	Tegn.	Rev.
67812	1405	140501	5

Prosjekterende/konsulenter			
ARK	Olset AS		
RIB	Cowi AS		
Akustikk	Ingeniør Jan Arve Lie		
RIE	Cowi AS		
RIV	Fremstin AS		

olset

Fase	Tegnet	Kontrollert
Skisseprosjekt	AP / MJ	MJ / JTG
Prosjektnummer/-nøkkel	Dato	Målestokk
734	16.08.2016	1 : 100

F05.02 - Skisse solavskjerming

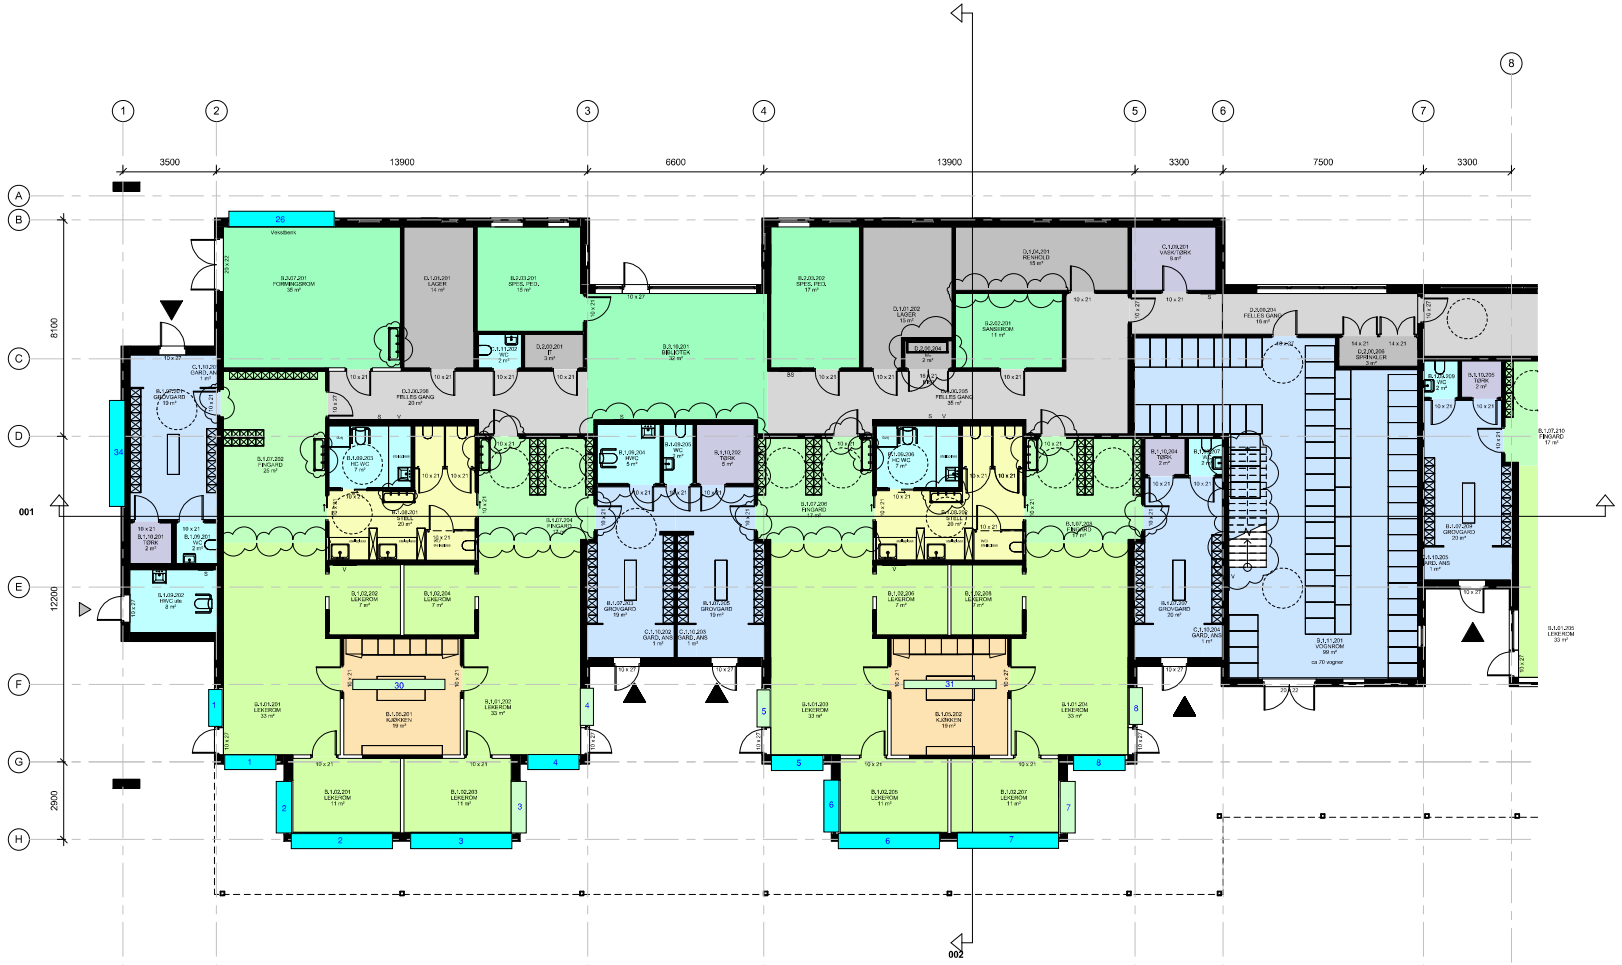

Rev	Endring	Utført	Kontr.	Dato
A	Endringet pers. avdeling i 2.etg og fasader øst, vest, nord; Rom for EL-fordelerskap innlegnet og nummerert; Vegg i rom D.1.04.201 flyttet; Vegger mellom fingard. og lekerom fjernet; I layde tekniskrom øket; Dører mellom grov. og fingard endret; Tekniske rom i 3.etg. og trapp til tekniske rom endret; Justert plassering dører i fingard. for tilpasning til møblering; justering av størrelse vaskerenner; Vaskerenne B.1.06.202. flyttet; Rom B.1.10.203 og B.1.10.207 fjernet; Løsning tørkerom/vc i grovgard, og innredning i garderober endret; romnummer sprinkler sent, påført	AP/MJ	MJ/JTG	16.09.2016

ByggID	Fag	Tegn.type	Løsnr.	Rev.
140501- ARK-20-201				A

Lokasjons fig.

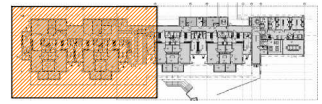

Byggherre:
Kristiansund Kommune

Prosjekt:
Barnehage i Karihola
Tareveien 2, 6515 Kristiansund

Prosjektnummer:	Objektnummer:	ByggID:	Gnr:	Bnr:
67612	1405	140501	5	689m.fler

Prosjekteringsgruppe:

● ARK :	Olset AS	marita@olset.no	70 17 40 70
○ RIB :	Cowi AS	kkjn@cowi.com	98 00 20 67
○ RIV :	Ingeniør Jan Arve Loe	janarveloe@gmail.com	99 69 61 77
○ RIE :	Cowi AS	rulo@cowi.com	91 84 41 44
○ RIBr :	Firesafe AS	jonas.aeghan.berg@firesafe.com	98 00 20 67

olset

Fase:		Tegnet:	Kontrollert:
Skisseprosjekt		AP / MJ	MJ / JTG
Prosjektnummer dagsverk:	Dato:	Målestokk:	Format:
734	20.06.2016	1 : 100	

F05.02 - Skisse solavskjerming

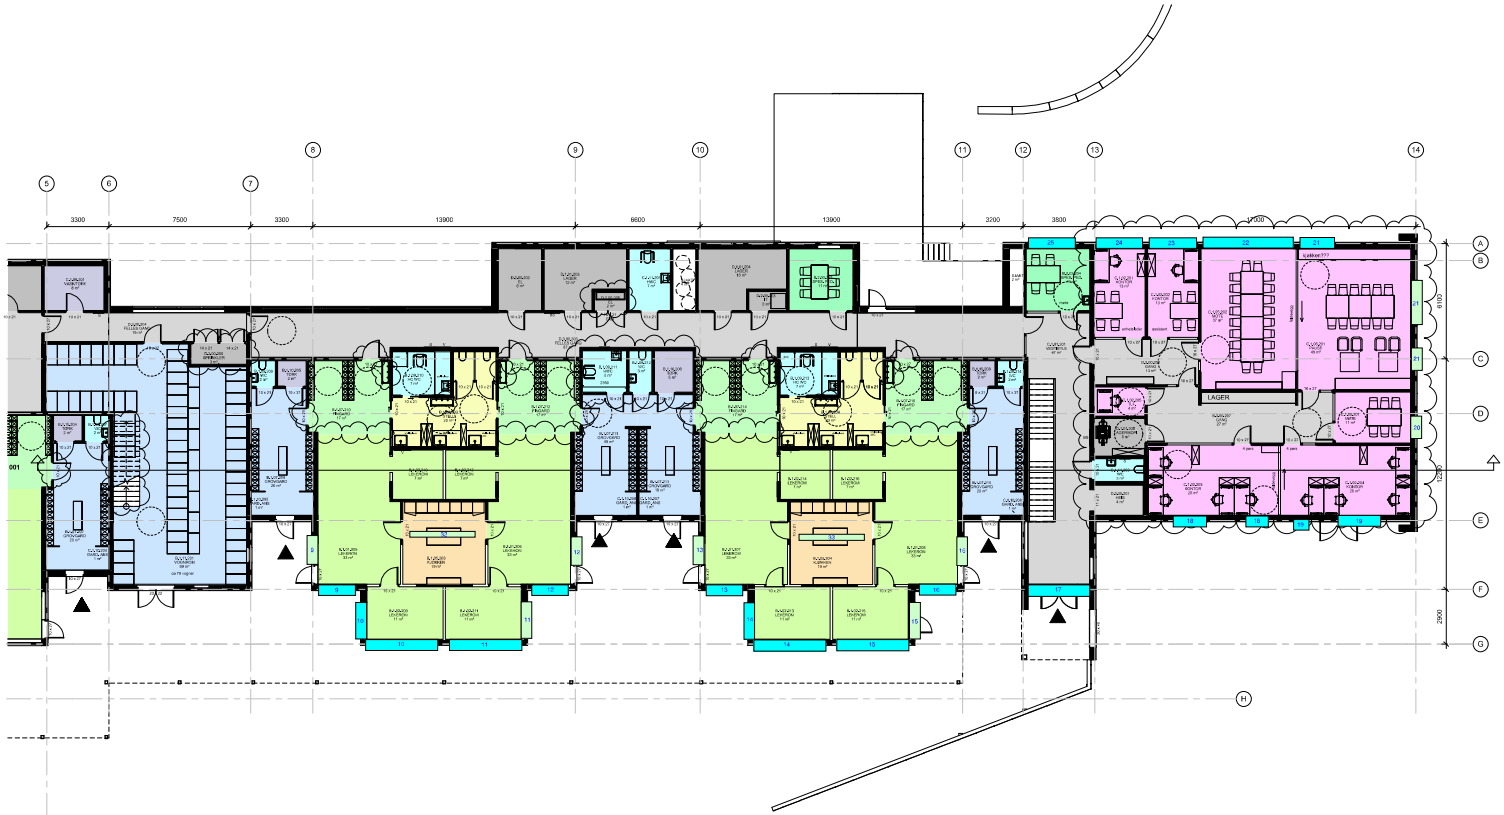

LEKEROM
KJØKKEN
STELL
TRAPPO
GARD, ANS
GROVGARD
YOGIROM
TØRK
VASKTØRK
HC WC
WC
WC
SPES. PED.
KONTOR
MØTE
PAUSE
TLF.
EL
IT
LAGER/KOPI
LAGER
REINHOLD
SPRINKLER
RIDS
TEGLES GANG
GANG
VEST BYLE
SJAKT

Rev.	Endring	Utført	Kontr.	Dato


Prosjekt: 140501 - ARK-20-202 | Rev.: A

Kunde: Kristiansund Kommune

Prosjekt: Barnehage i Karihola
Tareveien 2, 6515 Kristiansund

Prosjektnummer	Objektnummer	Bygg nr.	Ant.	BTA
67612	1405	140501	5	688m²/etg

Prosjekterende/konsulenter:

ARK	Olset AS	mariaa@olset.no	76 17 43 70

olset

Fase: Skisseprosjekt | Tegnet: AP / MJ | Kontrollert: MJ / JTG

Prosjektnummer tegning: 734 | Dato: 20.06.2016 | Målestokk: 1 : 100 | Format:

F05.02 - Skisse solavskjerming

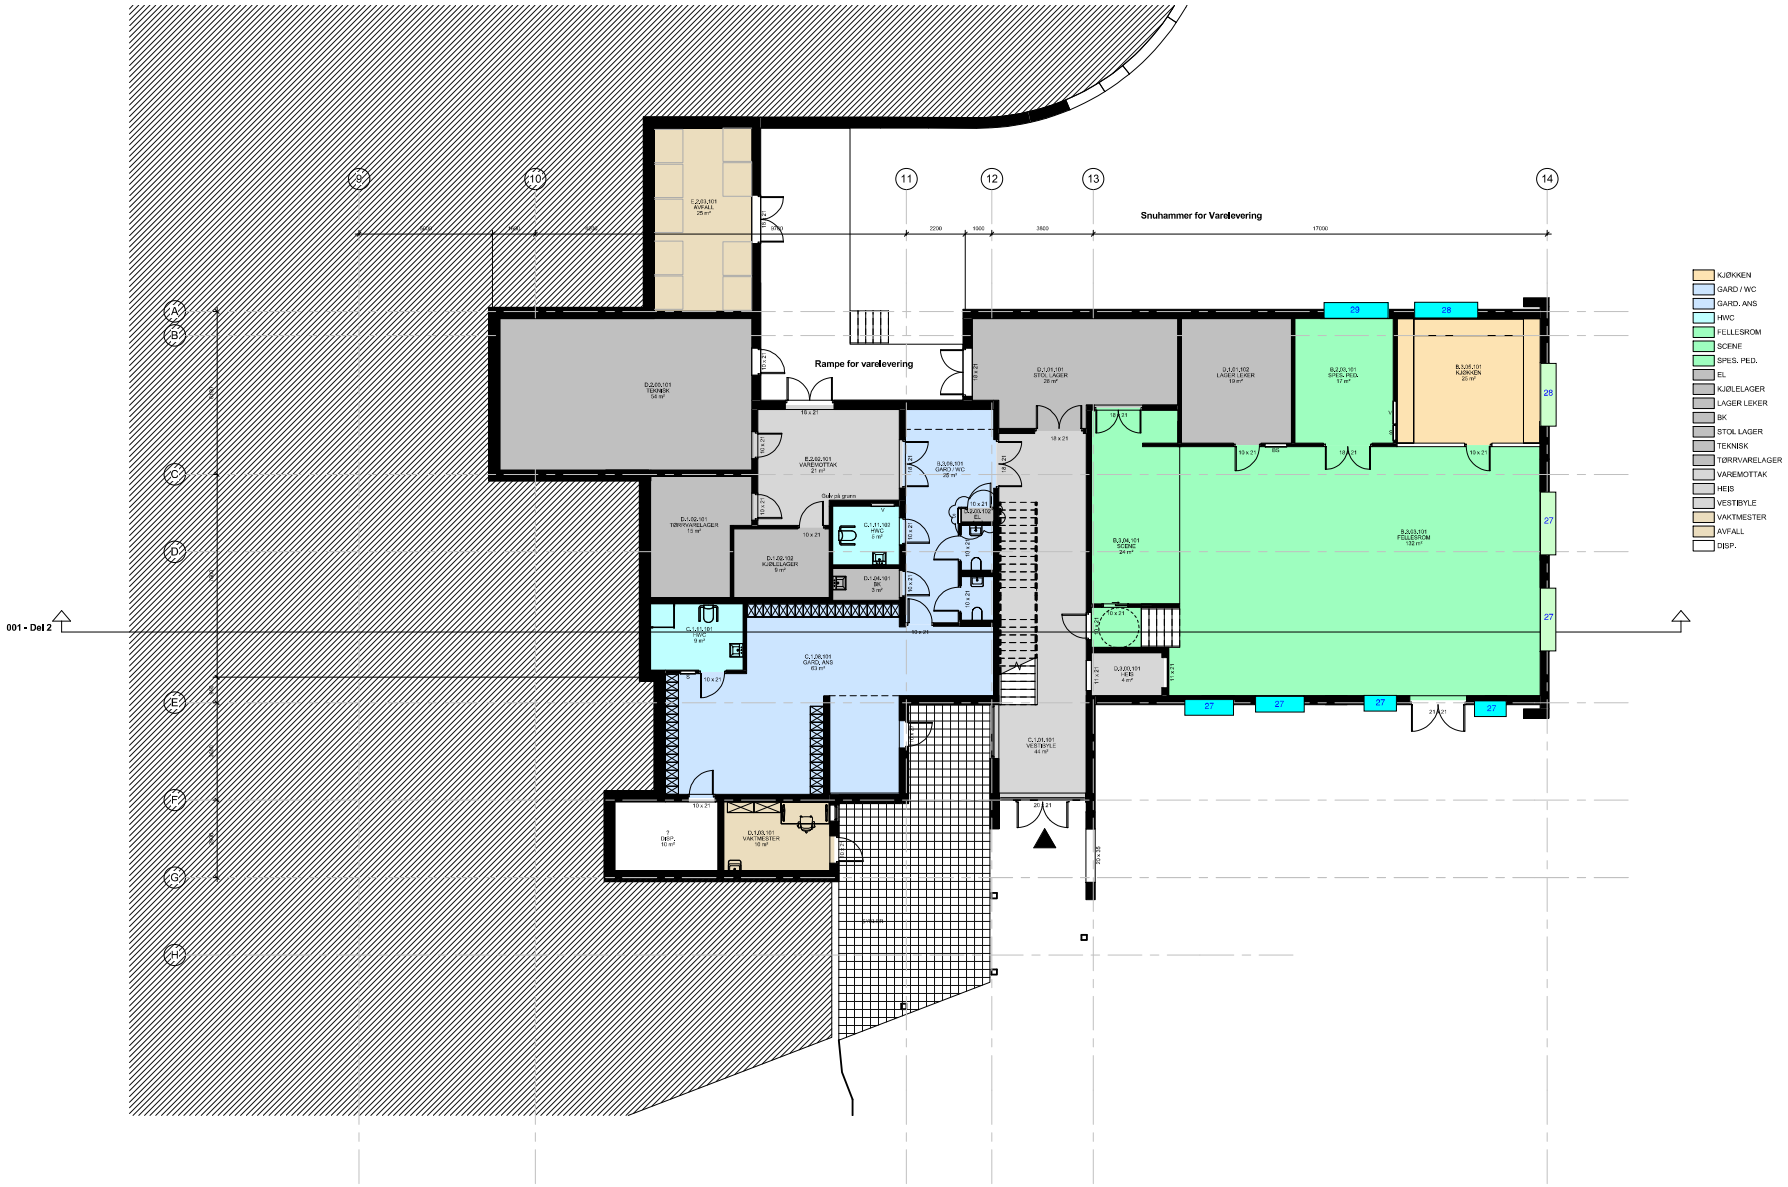

Rev	Endring	Utfart	Kontr.	Dato
A	Endringet pers. avdeling i 2.etg og fasader øst, vest, nord; Rom for EL-fordelerskap inntegnet og nummerert; Vegg i rom D.1.04.201 flyttet; Vegger mellom fingard. og lekerom fjernet; Høyde tekniskrom øket; Dører mellom grov. og fingard endret; Tekniske rom i 3.etg. og trapp til tekniske rom endret; Justert plassering dører i fingard. for tilpassing til møblering; justering av størrelse vaskerennes; Vaskerenne B.1.06.202. flyttet; Rom B.1.10.203 og B.1.10.207 fjernet; Løsning tørkerom/wc i grovgard. og innredning i garderober endret; romnummer sprinkler sent. påført	AP/MJ	MJ/JTG	16.09.2016

Byggid	Fag	Tegn.type	Lesenr.	Rev.
140501- ARK-20-100				A

Lokasjons fig.

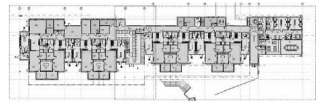

Byggherre:
Kristiansund Kommune

Prosjekt:
Barnehage i Karihola
Tareveien 2, 6515 Kristiansund

Prosjektnummer:	Objektnummer:	Byggid:	Gnr:	Bnr:
67612	1405	140501	5	689m.fler

Prosjekteringsgruppe:

ARK :	Olset AS	marita@olset.no	70 17 40 70
RIB :	Cowi AS	kigr@cowi.com	98 00 20 67
RIV :	Ingeniør Jan Arve Loe	janarveloe@gmail.com	99 69 61 77
RIE :	Cowi AS	rulo@cowi.com	91 84 41 44
RIBr :	Firesafe AS	jonas.segtnan.berg@firesafe.com	98 00 20 67

olset

Fase:	Tegnet:	Kontrollert:
Skisseprosjekt	AP / MJ	MJ / JTG

Prosjektnummer rådgiver:	Dato:	Målestokk:	Format:
734	20.06.2016	1 : 100	

F05.02 - Skisse solavskjerming