F05.03 - skisse teleslynge/kontorkanal /fordelinger

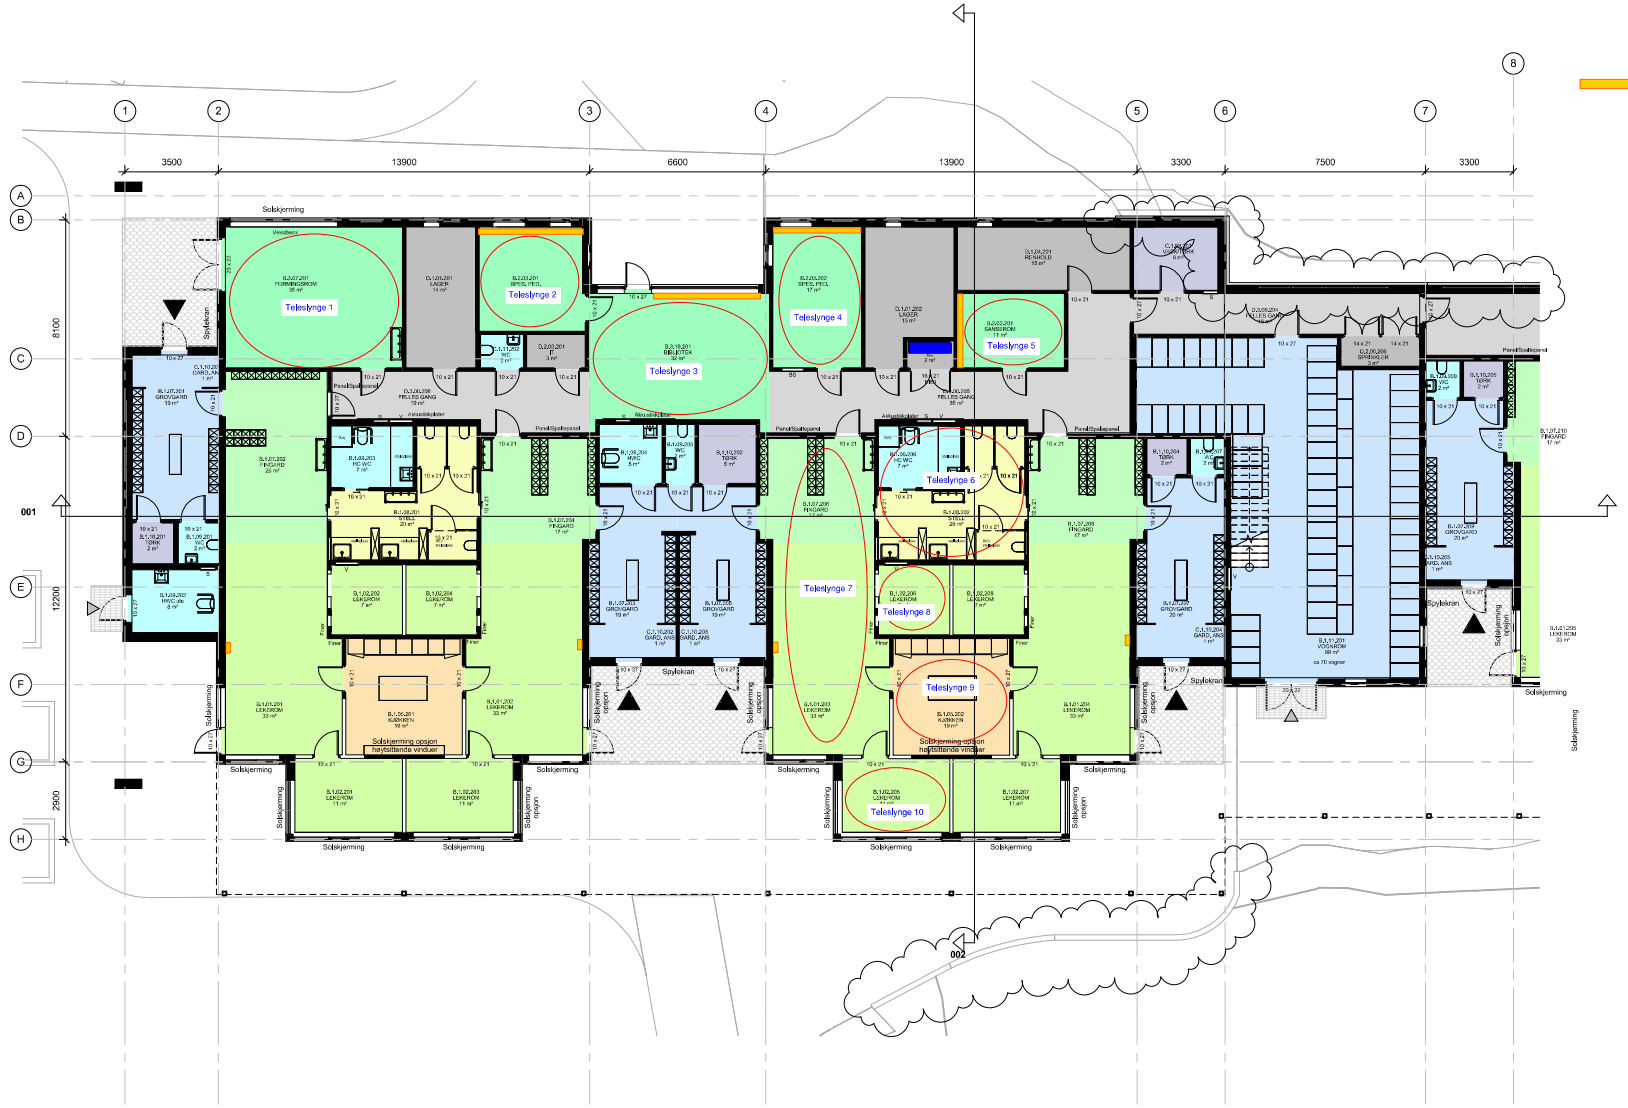

Teleslynge

Fordelinger

Kanal Horisontal

Kanal Vertikal

Rev	Endring	Utført	Kontr.	Dato
B	Flyttet vindu i B.3.05.101, flyttet inngangsdør til C.1.06.101, ny støttemur ved vaktm.kont., justert vegg mot terreng, ny støttemur ved eksisterende grillhytte, innvendig vindu C.1.06.201 redusert størrelse, justert størrelse på åpninger ved hovedinngangen, skråperlist og gummimaller inntegnet, kontrastvegger markert, revidert vindusinndelinger, revidert utomhusplan, tekstrig	AP/MJ	MJ	04.10.2016
A	Endringer pers. avdeling i 2.etg og fasader øst, vest, nord; Rom for EL-fordelerskap inntegnet og nummerert; Vegg i rom D.1.04.201 flyttet; Vegger mellom fingard. og lekerom fjernet; I layde tekniskrom øket; Dører mellom grov. og fingard endret; Tekniske rom i 3.etg. og trapp til tekniske rom endret; Justert plassering dører i fingard. for tilpasning til møblering; justering av størrelse vaskerenner; Vaskerenne B.1.06.202, flyttet; Rom B.1.10.203 og B.1.10.207 fjernet; Løsning tørkerom/vc i grovgard, og innredning i garderober endret; romnummer sprinkler sent, påført	AP/MJ	MJ/JTG	16.09.2016

ByggID	Fag	Tegntype	Løpenr.	Rev.
140501- ARK-20-201				B

Lokasjons fig.

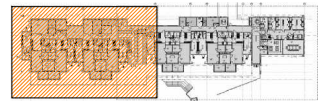

Byggherre:
Kristiansund Kommune

Prosjekt:
Barnehage i Karihola
Tareveien 2, 6515 Kristiansund

Prosjektnummer:	Objektnummer:	ByggID:	Grnr:	Bnr:
67612	1405	140501	5	689m.fler

Prosjekteringsgruppe:

● ARK :	Olset AS	marita@olset.no	70 17 40 70
○ RIB :	Cowi AS	kign@cowi.com	98 00 20 67
○ RIV :	Ingeniør Jan Arve Loe	janarveloe@gmail.com	99 69 61 77
○ RIE :	Cowi AS	rulo@cowi.com	91 84 41 44
○ RIBr :	Firesafe AS	jonas.aeghan.berg@firesafe.com	98 00 20 67

olset

Fase:	Tegnet:	Kontrollert:
Skisseprosjekt	AP / MJ	MJ / JTG
Prosjektnummer dagsverk: 734	Dato: 20.06.2016	Målestokk: 1 : 100

Format:

Plan 02 Del 1

ByggID	Fag	Tegntype	Løpenr.	Rev.
140501- ARK-20-201				B

F05.03 - skisse teleslynge/kontorkanal /fordelinger

Rev	Endring	Utført	Kontr.	Dato


Sidetall: 140501 - ARK-20-202 | Rev: B

Byggherre: Kristiansund Kommune

Prosjekt: Barnehage i Karihola
Tareveien 2, 6515 Kristiansund

Prosjektnummer	Objektnummer	Byggid	Ant.	BYA
67612	1405	140501	5	688m²/4m


olset

Fase: Skisseprosjekt | Tegnet: AP / MJ | Kontrollert: MJ / JTG

Prosjektnummer Intranet: 734 | Dato: 20.06.2016 | Målestokk: 1 : 100 | Format:

Plan 02 Del 2

Sidetall: 140501 - ARK-20-202 | Rev: B

F05.03 - skisse teleslynge/kontorkanal /fordelinger

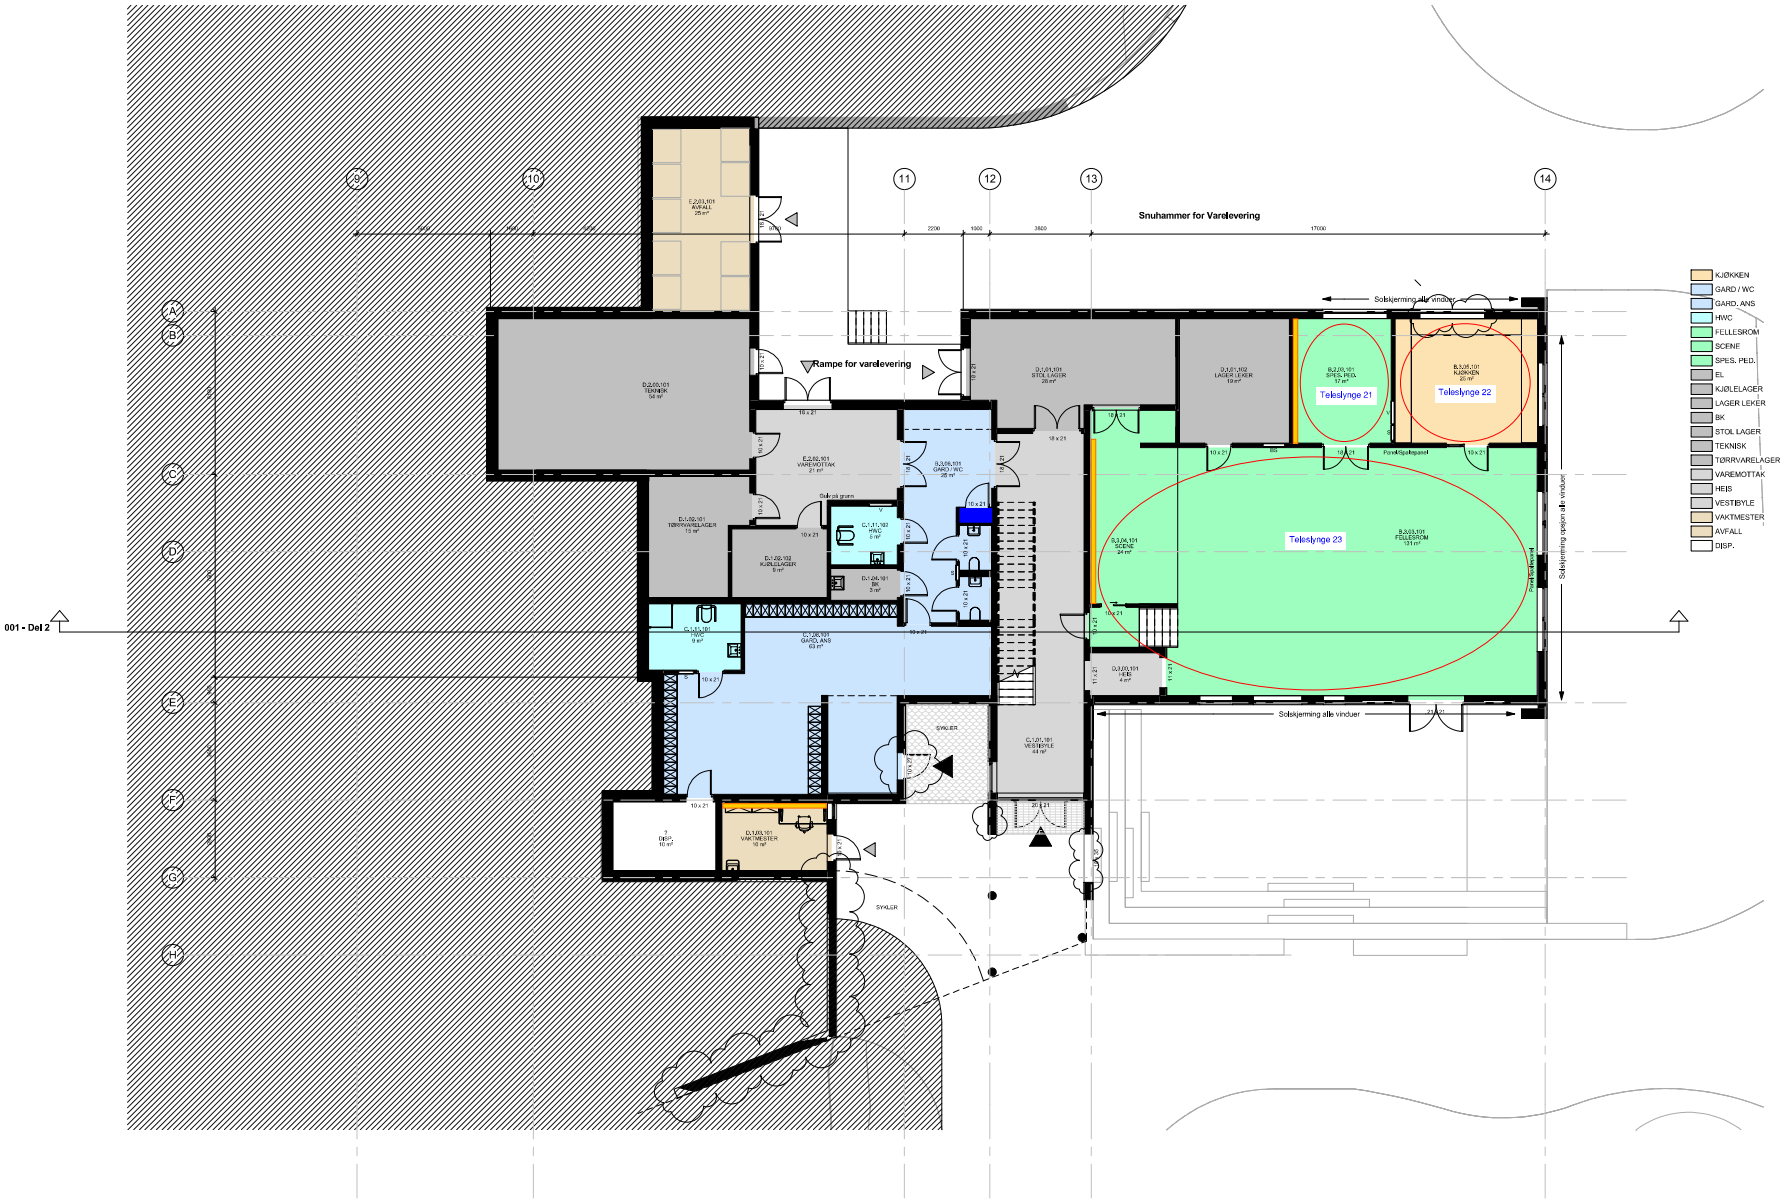

Rev	Endring	Utført	Kontr.	Dato
B	Flyttet vindu i B.3.05.101, flyttet inngangsdør til C.1.06.101, ny støttemur ved vaktm.kont., justert vegg mot terreng, ny støttemur ved eksisterende grillhytte, innvendig vindu C.1.06.201 redusert størrelse, justert størrelse på åpninger ved hovedinngangen, skraperist og gummimatter inntegnet, kontrastvegger markert, revidert vindusinndelinger, revidert utomhusplan, tekstog	AP/MJ	MJ	04.10.2016
A	Endringer pers. avdeling i 2.etg og fasader øst, vest, nord; Rom for EL-fordelerskap inntegnet og nummerert; Vegg i rom D.1.04.201 flyttet; Vegger mellom fingard. og lekerom fjernet; I tøyde tekniskrom øket; Dører mellom grov. og fingard endret; Tekniske rom i 3.etg. og trapp til tekniske rom endret; Justert plassering dører i fingard, for tilpasning til møblering; justering av størrelse vaskerenner; Vaskerenne B.1.06.202, flyttet; Rom B.1.10.203 og B.1.10.207 fjernet; Løsning tørkerom/vc i grovgard, og innredning i garderober endret; romnummer sprinkler sent, påført	AP/MJ	MJ/JTG	16.09.2016

BygglD	Fag	Tegntype	Løpenr.	Rev.
140501- ARK-20-100				B

Lokasjons fig.

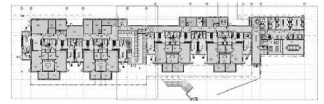

Byggherre:
Kristiansund Kommune

Prosjekt:
Barnehage i Karihola
Tareveien 2, 6515 Kristiansund

Prosjektnummer:	Objektnummer:	BygglD:	Gnr:	Bnr:
67612	1405	140501	5	689m.fler

Prosjekteringsgruppe:

ARK :	Olset AS	marita@olset.no	70 17 40 70
RIB :	Cowi AS	kign@cowi.com	98 00 20 67
RIV :	Ingeniør Jan Arve Loe	janarveloe@gmail.com	99 69 61 77
RIE :	Cowi AS	rulo@cowi.com	91 84 41 44
RIBr :	Firesafe AS	jonas.aeghan.berg@firesafe.com	98 00 20 67

olset

Fase:	Tegnet:	Kontrollert:
Skisseprosjekt	AP / MJ	MJ / JTG
Prosjektnummer dagsverk: 734	Dato: 20.06.2016	Målestokk: 1 : 100

Plan 01

BygglD	Fag	Tegntype	Løpenr.	Rev.
140501- ARK-20-100				B