



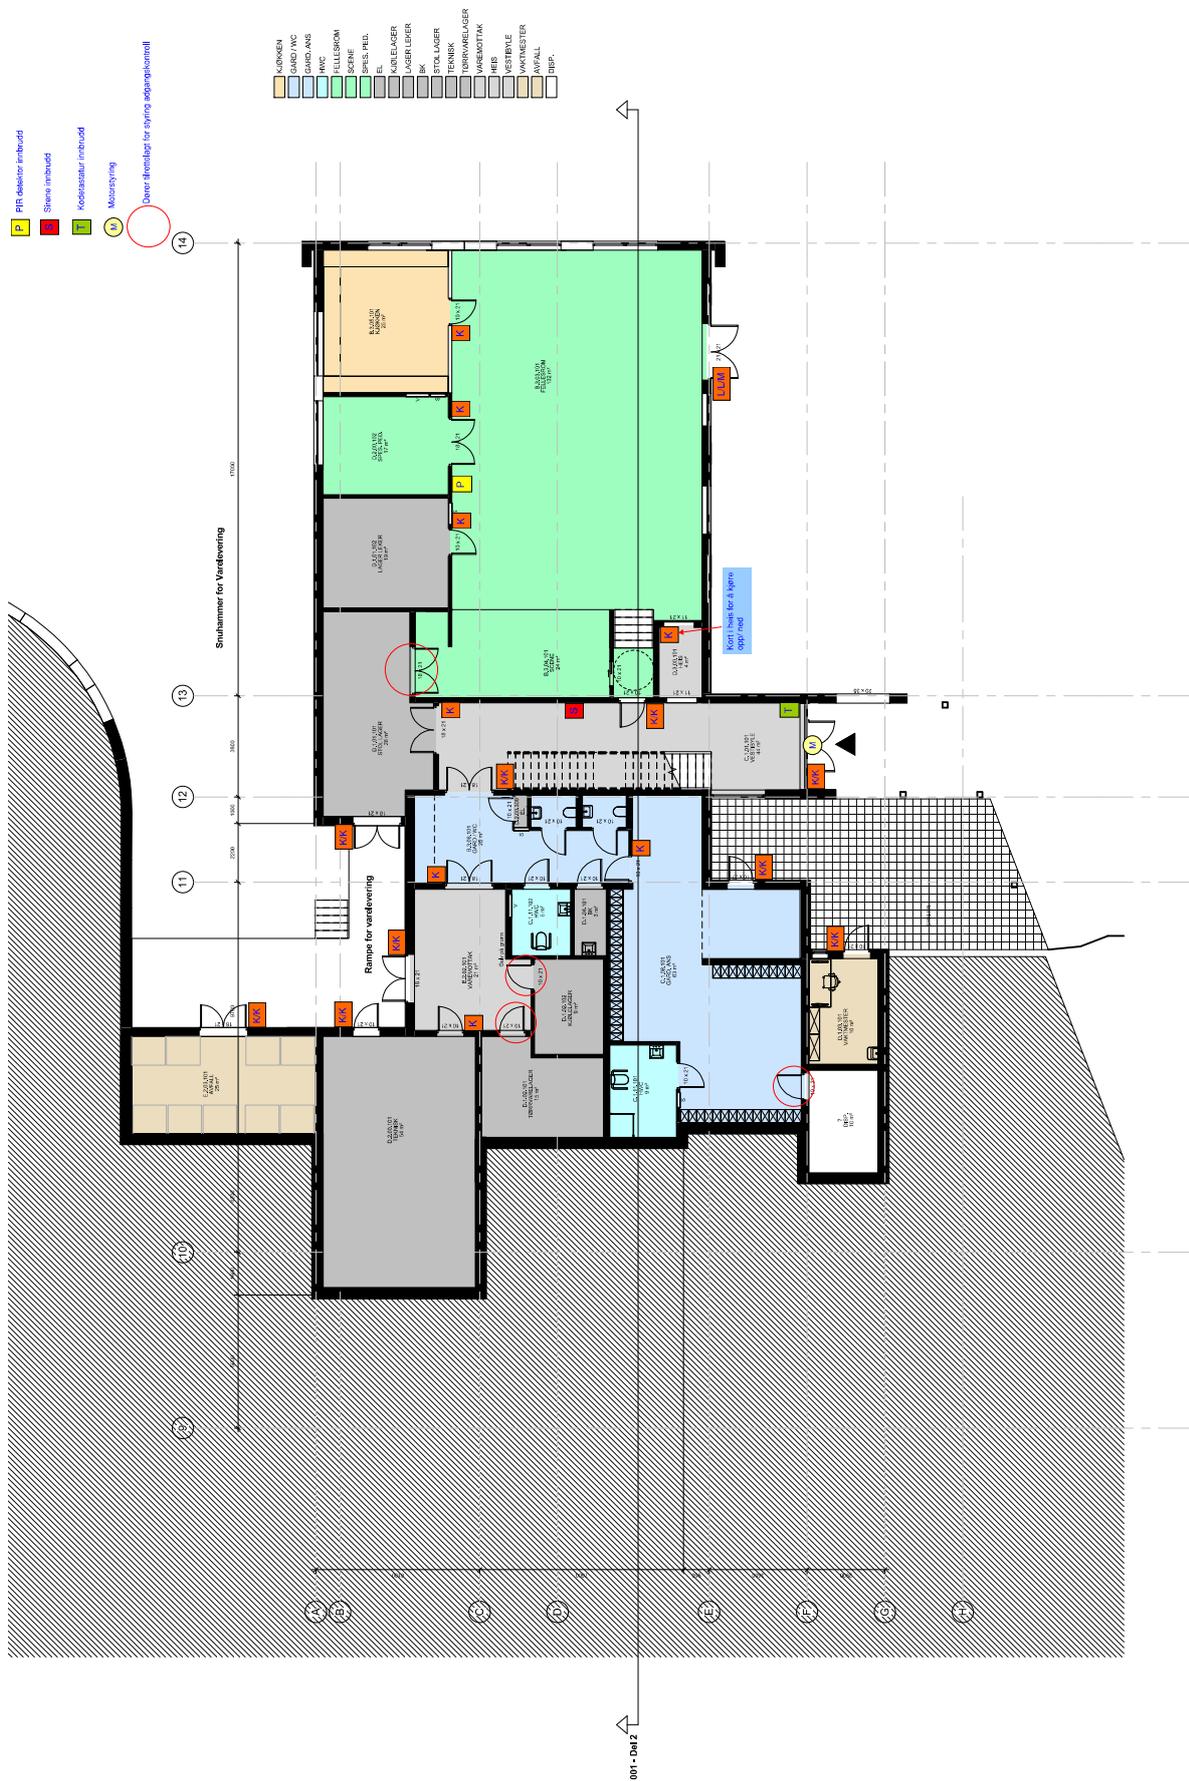


S. 14501-14502		S. 14503-14504	
Arkiv	Plan	Etasje	Utsnitt
14501	14501	14501	14501
14501-ARK-20-100			
A			

ANBUDSTEGNING



Kristiansund Kommune
Barnehage i Karihola
Prosjektadresse





Skisseprosjekt	734	Skisse	20.06.2016
Skisseprosjekt	734	Skisse	20.06.2016

F05.04 -Skisse
Adgangskontroll -
tyveri

UNDER REVISJON




UNDER REVISJON

ANBUDESTEGNI		
F05.04 - Skisse Adgangskontroll - tyveri		