



FORKLARING TIL TOMTEPLAN

- GRESS
- PLANTEFELT
- EKS. VEGETASJON OG TERRENG
- BETONG
- GRUS
- ASFALT
- BÆRBUSKER
- ARMERT GRESS
- SAND
- GUMMIASFALT
- STUBBEKANT
- PORT BRANNBIL / LASTEBIL
- PORT
- GJERDE
- NYTT TRE / STOR BUSK

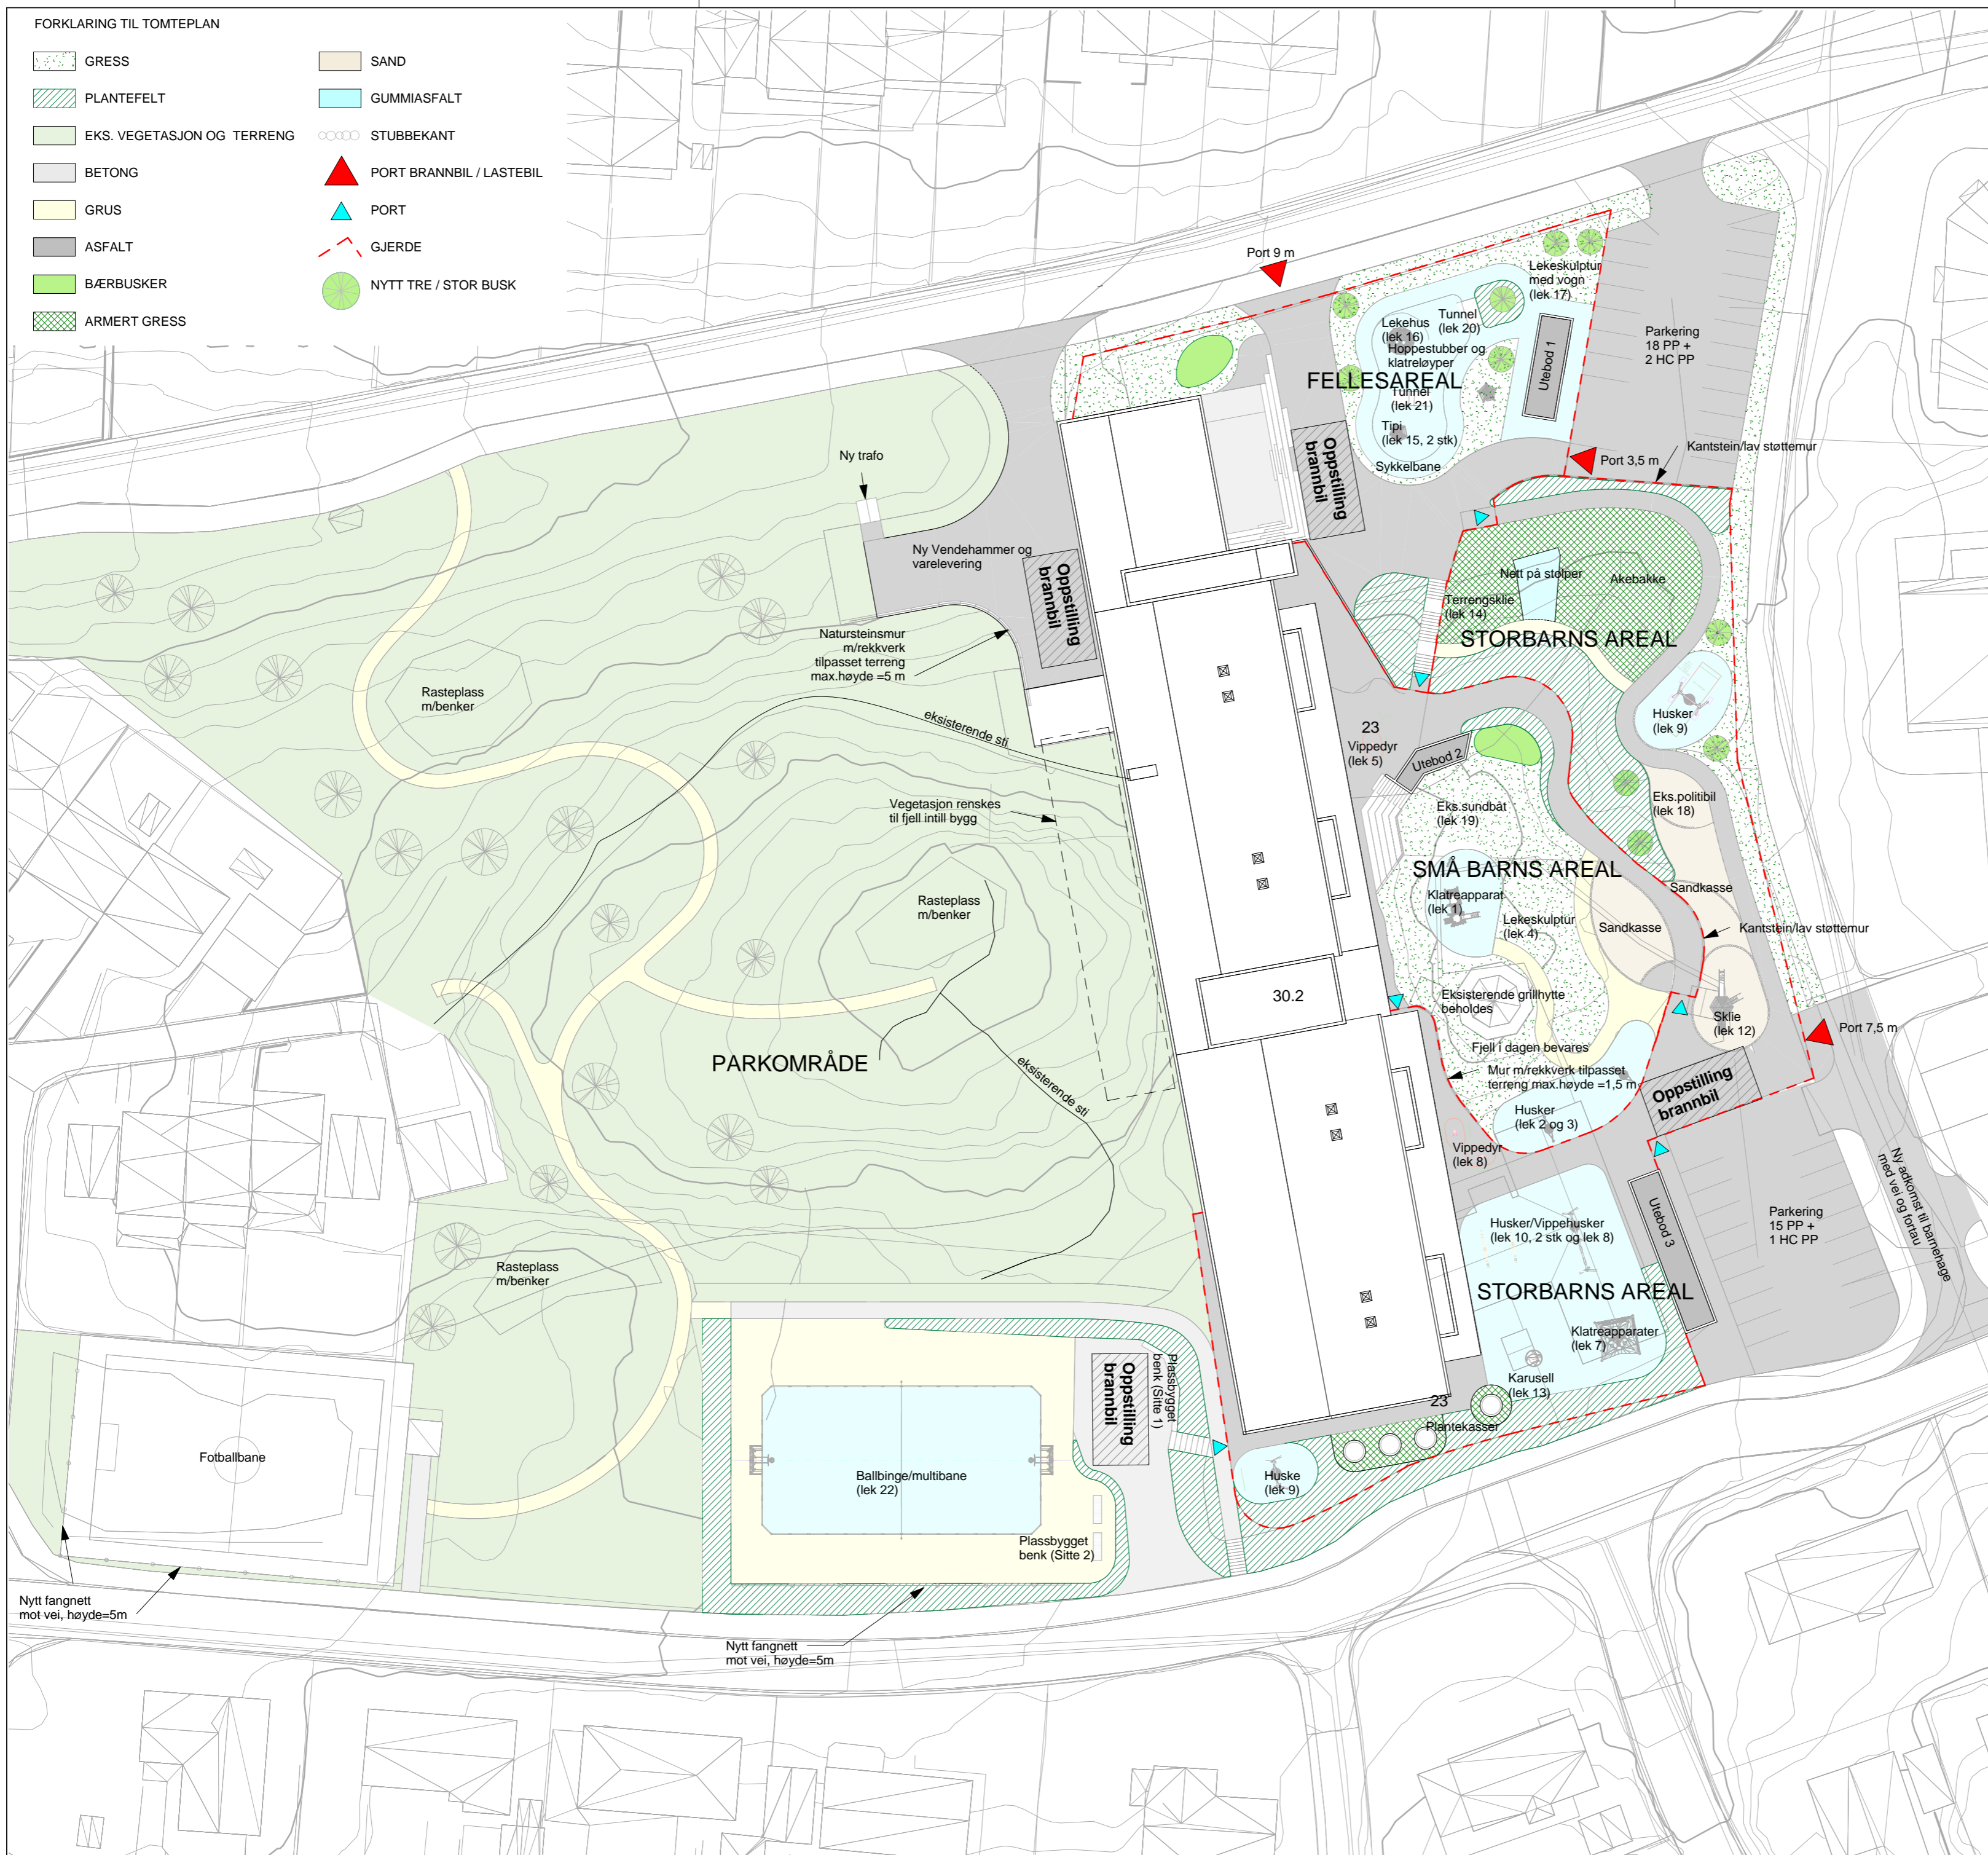

D	Oppdatert bredder for veier og stier, tilstøttede lekearealer revidert, lekeapparater oppdatert i hht. vedlegg F06.02, port størrelser revider, gjerdelinje påført, endret støttemur ved vendehammer, lave støttemurer markert, teksting, beplantning og plantekasser justert	AP/MJ	MJ	14.11.2016
C	Plasering av lekeapparater og planter/plantefelter, teksting	AP/MJ	MJ	31.10.2016
B	Anbudsrevisjon	AP/MJ	MJ	06.10.2016
A	Flyttet vindu i B.3.05.101, flyttet inngangsdør til C.1.08.101, ny støttemur ved vaktm.kont., justert vegg mot terreng, ny støttemur ved eksisterende grillhytte, innvendig vindu C.1.06.201 redusert størrelse, justert størrelse på åpninger ved hovedinnganger, skrapelist og gummimatter inntegnet, kontrastvegger markert, revidert vindusinnledninger, revidert utomhusplan, teksting	AP/MJ	MJ	04.10.2016
Rev	Endring	Utført	Kontr.	Dato

ByggID: 140501-ARK-10-001 Fag: Tegn.type: Løpenr.: **D**

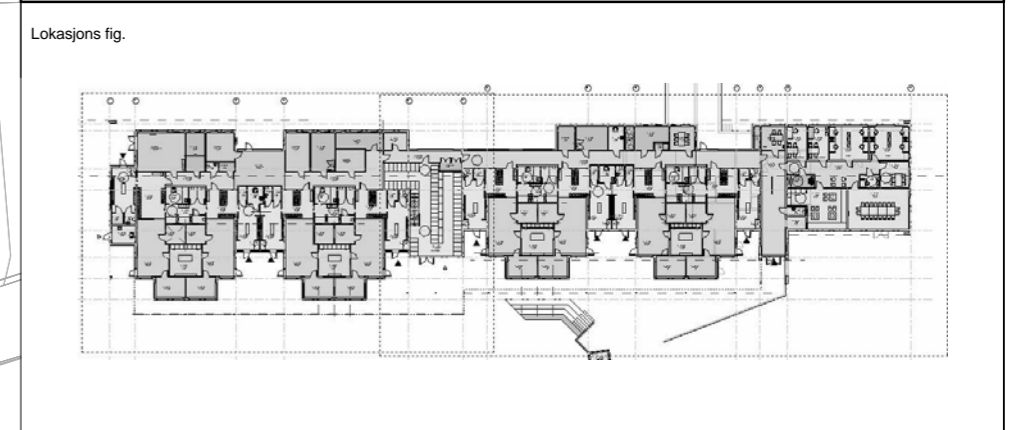

Byggherre: **Kristiansund Kommune**



Prosjekt: **Barnehage i Karihola**
Tareveien 2, 6515 Kristiansund

Prosjektnummer:	Objektnummer:	ByggID:	Gnr:	Bnr:
67612	1405	140501	5	689m.fler

Prosjekteringsgruppe:

● ARK : Olset AS	marita@olset.no	70 17 40 70
○ RIB : Cowi AS	kigr@cowi.com	98 00 20 67
○ RIV : Ingeniør Jan Arve Loe	janarveloe@gmail.com	99 69 61 77
○ RIE : Cowi AS	rulo@cowi.com	91 84 41 44
○ RIBr : Firesafe AS	jonas.segtnan.berg@firesafe.com	98 00 20 67



Fase: Skisseprosjekt	Tegnet: AP / MJ	Kontrollert: MJ / JTG
Prosjektnummer rådgiver: 734	Dato: 20.06.2016	Målestokk: 1 : 500

Tomteplan

ByggID: 140501-ARK-10-001 Fag: Tegn.type: Løpenr.: **D**