


- KJØKKEN
- GARD / WC
- GARD. ANS
- HWC
- FELLESROM
- SCENE
- SPES. PED.
- EL
- KJØLELAGER
- LAGER LEKER
- BK
- STOL LAGER
- TEKNISK
- TØRRVARELAGER
- VAREMOTTAK
- HEIS
- VESTBYLE
- VAKTMESTER
- AVFALL
- DISP.

001 - Del 2

Rev	Endring	Fag	Tegn.type	Lap.nr.	Utført	Kontr.	Dato
D	Endringer til leveringsrampe, vinduer og dørkoder, dører i vareleveringsområde flyttet, justering av tak over varelevering, størrelse på avfallsrom endret, veggtype lekerom endret, nytt vindu B.2.02.201	AP/MJ	MJ				08.11.2016
C	Anbudstilsyn	AP/MJ	MJ				06.10.2016
B	Flyttet vindu i B.3.05.101, flyttet inngangsdør til C.1.08.101, ny støttemur ved vaktm.kont., justert vegg mot terreng, ny støttemur ved eksisterende grillhytte, innvendig vindu C.1.06.201 redusert størrelse, justert størrelse på åpninger ved hovedinngang, skrapeliste og gumminetter inntegnet, kontrastvegger markert, revidert vindusinnendeling, revidert utomhusplan, teksting	AP/MJ	MJ				04.10.2016
A	Endring pers. avdeling i 2. etg og fasader øst, vest, nord. Rom for EL-fordelseskab inntegnet og nummerert. Vegg i rom D.1.04.201 flyttet. Vegger mellom fmgard. og lekerom fjernet. Høyde tekniskrom øket. Dører mellom grov- og fmgard endret. Tekniske rom i 3. etg. og trapp til tekniske rom endret. Justert plassering dører i fmgard. for tilpassing til møblering; justering av størrelse vaskerommer. Vaskerom B.1.06.202, flyttet. Rom B.1.10.203 og B.1.10.207 fjernet; Leasing tankerom/wc i grovgard. og innredning i garderobes endret; romnummer sprinkler sent, påført	AP/MJ	MJ/JTG				16.09.2016

ByggID	Fag	Tegn.type	Lap.nr.	Rev.
140501- ARK-20-100				D

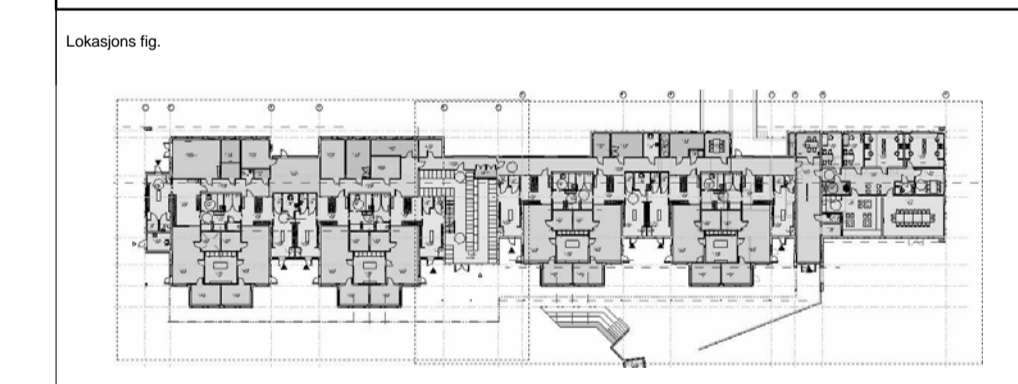

Byggherre:
Kristiansund Kommune

Prosjekt:
**Barnehage i Karihola
Tareveien 2, 6515 Kristiansund**

Prosjektnummer:	Oppdragsnummer:	ByggID:	Gr:	Bnr:
67612	1405	140501	5	689m.fler

Prosjektledergruppe:

- ARK : Olset AS marita@olset.no 70 17 40 70
- RIB : Cowi AS kigr@cowi.com 98 00 20 67
- RIV : Ingeniør Jan Arve Loe janarveloe@gmail.com 99 69 61 77
- RIE : Cowi AS ruo@cowi.com 91 84 41 44
- RIR : Firesafe AS jonas.segtran.berg@firesafe.com 98 00 20 67



Fase:	Tegnet:	Kontrollert:
Skisseprosjekt	AP / MJ	MJ / JTG

Prosjektnummer rådgiver:	Dato:	Målestokk:	Format:
734	20.06.2016	1 : 100	

ByggID	Fag	Tegn.type	Lap.nr.	Rev.
140501- ARK-20-100				D

Plan 01