


D	Endringer til leveringsrampe, vinduer og dørkoder, dører i vareleveringsområde flyttet, justering av tak over varelevering, størrelse på avfallsrom endret, veggtype lekerom endret, nytt vindu i S.2.02.201	AP/MJ	MJ	08.11.2016
C	Anbudsrevisjon	AP/MJ	MJ	06.10.2016
B	Flyttet vindu i B.3.05.101, flyttet inngangsdør til C.1.08.101, ny støttemur ved vakk.kont., justert vegg mot terreng, ny støttemur ved eksisterende grillhytte, innvendig vindu C.1.06.201 redusert størrelse, justert størrelse på åpninger ved hovedinnganger, skrapelast og gummimatter inntegnet, kontrastvegger markert, revidert vindusinnretning, revidert utomhusplan, teksting	AP/MJ	MJ	04.10.2016
A	Endringert pers. avdeling i 2. etg og fasader øst, vest, nord. Rom for EL-fordelseskab inntegnet og nummerert. Vegg i rom D.1.04.201 flyttet. Vegger mellom fmgard. og lekerom fjernet. Høyde tekniskrom øket. Dører mellom grov- og fmgard endret. Tekniske rom i 3. etg. og trapp til tekniske rom endret. Justert plassering dører i fmgard. for tilpassing til møblering, justering av størrelse vaskerommer. Vaskerom B.1.06.202, flyttet. Rom B.1.10.203 og B.1.10.207 fjernet. Løsning tørkerom/wc i grovgard. og innredning i garderobes endret, romnummer sprinkler sent, påført	AP/MJ	MJ/JTG	16.09.2016

Rev	Endring	Utført	Kontr.	Dato
Byggtid	Fag	Tegn.type	Lapenr.	Rev.

140501- ARK-20-201 D

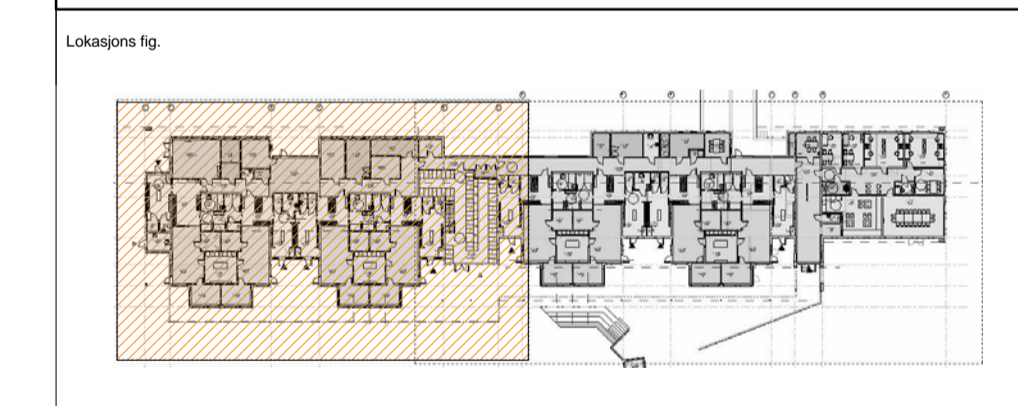

Byggherre:  
**Kristiansund Kommune**

Prosjekt:  
**Barnehage i Karihola**  
Tareveien 2, 6515 Kristiansund

Prosjektnummer:	Oljepktnummer:	Byggtid:	Gar:	Bnr:
67612	1405	140501	5	689m.fler

- Prosjektgruppene:
- ARK : Olset AS marita@olset.no 70 17 40 70
  - RIB : Cowi AS kigr@cowi.com 98 00 20 67
  - RIV : Ingeniør Jan Arve Loe janarveloe@gmail.com 99 69 61 77
  - RIE : Cowi AS ruo@cowi.com 91 84 41 44
  - RIB : Firesafe AS jonas.segtran.berg@firesafe.com 98 00 20 67



Fase:	Tegnet:	Kontrollert:
Skisseprosjekt	AP / MJ	MJ / JTG
Prosjektnummer raddgiver:	Dato:	Målestokk:
734	20.06.2016	1 : 100

Plan 02 Del 1

Byggtid	Fag	Tegn.type	Lapenr.	Rev.
140501- ARK-20-201				D