



Fin garderobe

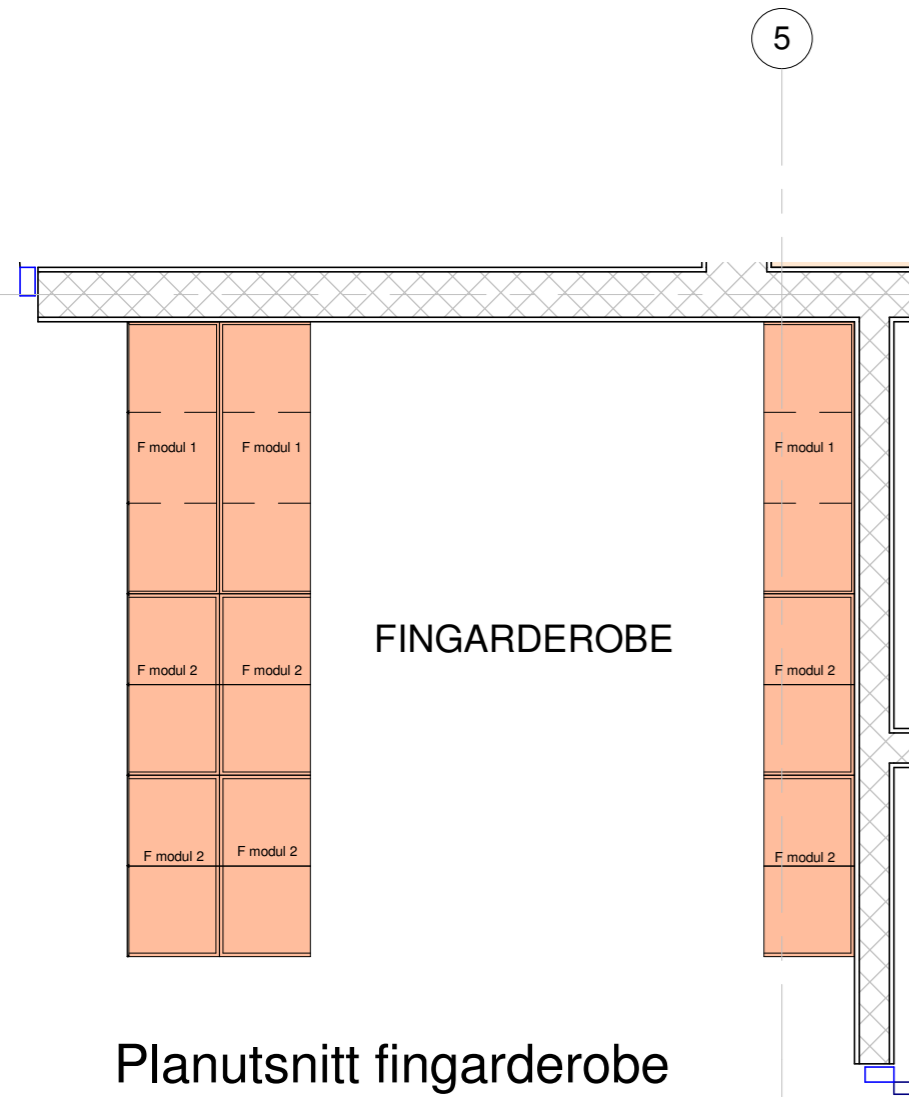



Planutsnitt fingarderobe
1 : 25

Skrog i kryssfiner. Beiset (fargesetting i samråd m/ IARK) og lakkert.
Pr enhet/barn skal det være
ett Skap med en topphylle, krok, hylle og skuff.

Skuff skal ha uttrekkskinne med stopper og myk lukking

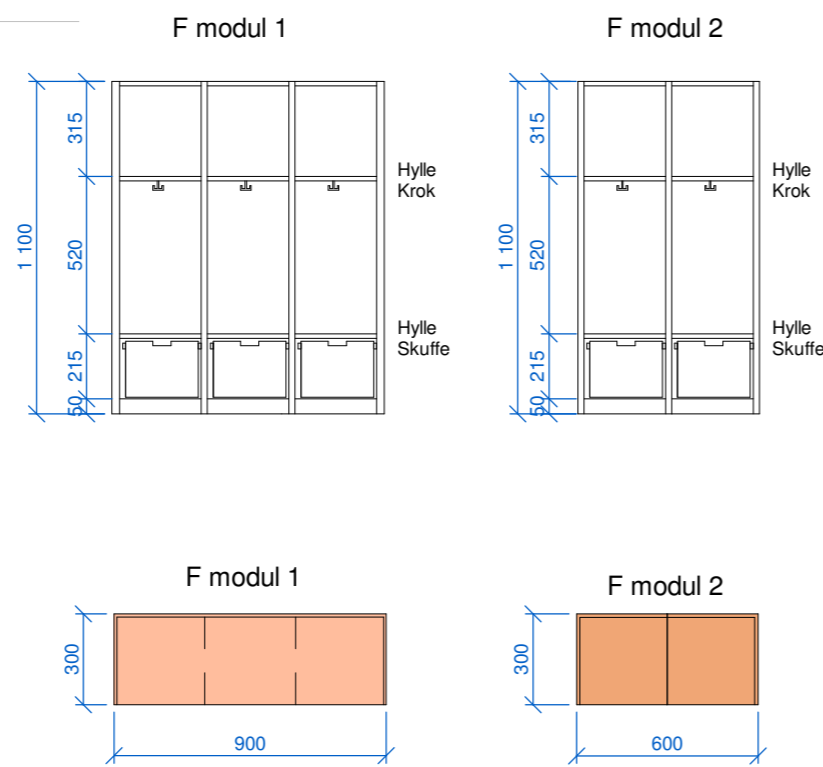

Grov garderobe

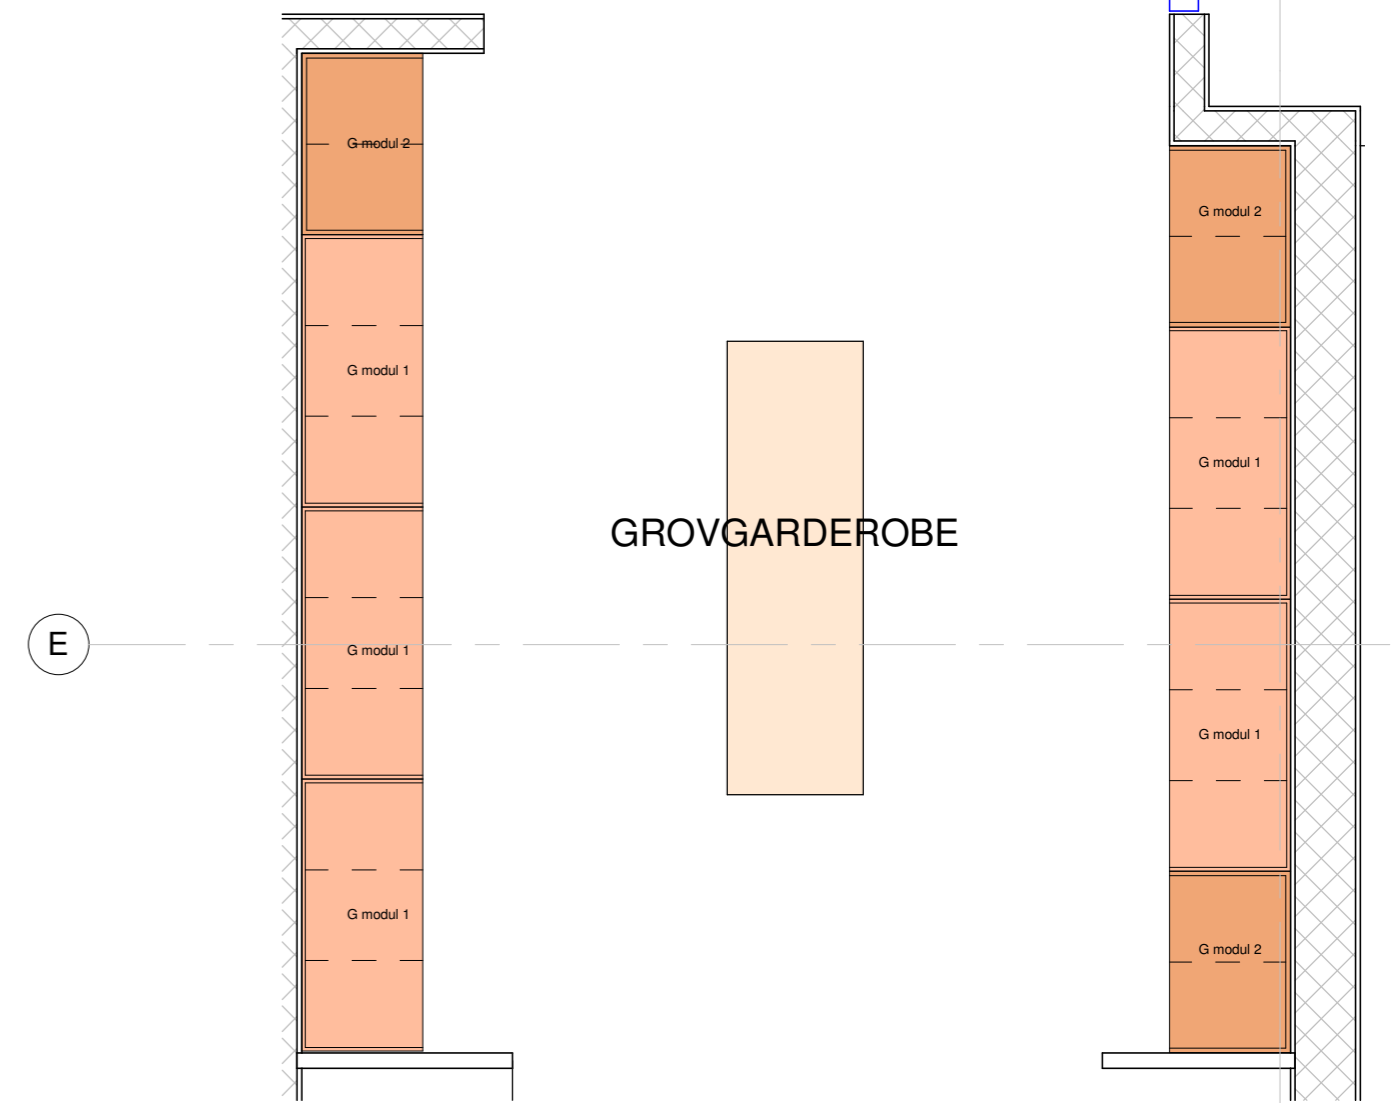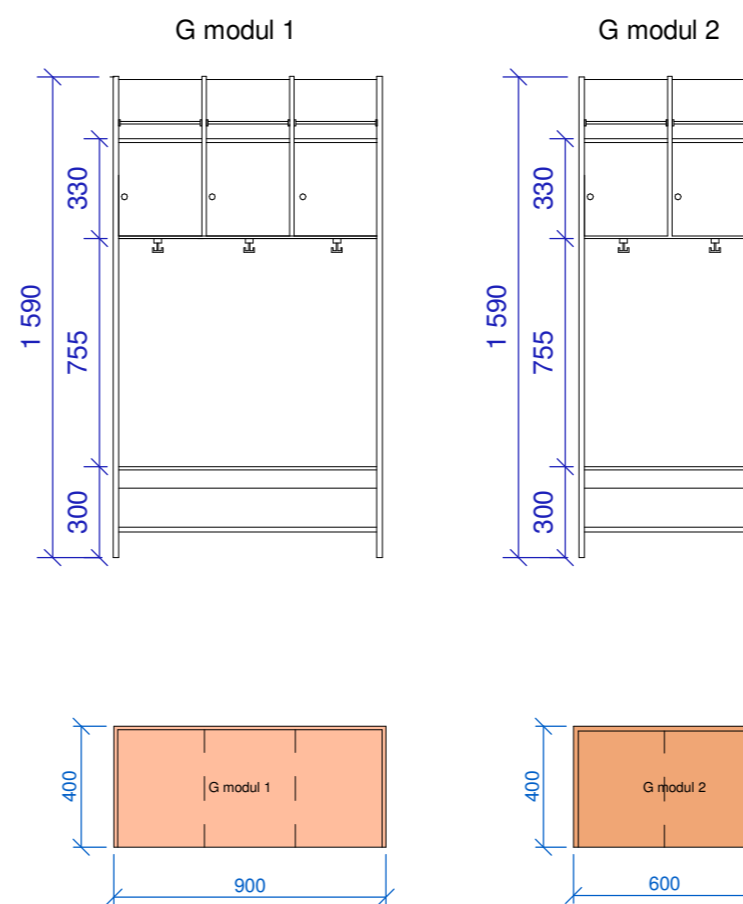

Planutsnitt grovgarderobe
1 : 25

Skrog i høytrykkslaminat, fargepalett med min. 10 farger.
Pr enhet/barn skal det være
ett Skap med 1 rom, åpen topphylle med stang. Krok.

Sittebenk med skohylle av rør.

Garderobe moduler			
Rom	ID	Beskrivelse	Antall
Fingard.	F modul 1	3 stk skap pr modul	27
Fingard.	F modul 2	2 stk skap pr modul	44
Grovgard.	G modul 1	3 stk skap pr modul	40
Grovgard.	G modul 2	2 stk skap pr modul	24

Gjelder følgende rom nr.:
B.1.07.202
B.1.07.204
B.1.07.206
B.1.07.208
B.1.07.210
B.1.07.212
B.1.07.214
B.1.07.216

Gjelder følgende rom nr.:
B.1.07.201
B.1.07.203
B.1.07.205
B.1.07.207
B.1.07.209
B.1.07.211
B.1.07.213
B.1.07.215

MÅL KONTROLLERES PÅ STEDET

Rev.	Dato	Beskrivelse	Utarbeidet	Fagkontroll	Godkjent
1	03.10.16	Endring skjematetegninger	SH		
Dette dokumentet er utarbeidet av Norconsult AS som del av det oppdraget som fremgår nedenfor. Opphavsretten tilhører Norconsult AS. Dokumentet må bare benyttes til det formål som oppdragsavtalen beskriver, og må ikke kopieres eller gjøres tilgjengelig på annen måte eller i større utstrekning enn formålet tilsier.					
Byggherre			Dato		Målestokk (gjelder A2)
Kristiansund kommune-140501			19.09.16		1 : 25
Prosjekt					
Karihola barnehage					
Tittel					
Skjema garderobe avdeling					
Tegningsstatus					
Forprosjekt					
Oppdragsansvarlig		Egenkontroll	Sidemannskontroll	Tverrfaglig kontroll	Revisjon
B. Ørteigen		S. Holten	H.Wilmot		1
Norconsult		Oppdragsnummer	Tegningsnummer		
		5165431	140501-IARK-60-204		