


Benkeplate: Høytrykkslaminat - tilbys i en fargepalett med min.10 farger.  
Farge konfereres med IARK  
Front: Høytrykkslaminat med eikelist- tilbys i en fargepalett med min.10 farger.  
Fargevalg konfereres med IARK

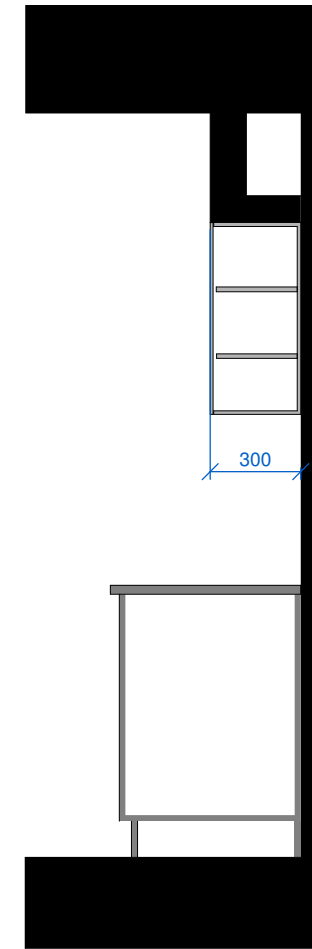

Gjelder rom nr C. 1.09.201

### MÅL KONTROLLERES PÅ STEDET

Rev.	Dato	Beskrivelse	SH	Utarbeidet	Fagkontroll	Godkjent
1	03.10.16	Foring endret til skjørt				
<small>Dette dokumentet er utarbeidet av Norconsult AS som del av det oppdraget som fremgår nedenfor. Opphavsretten tilhører Norconsult AS. Dokumentet må bare benyttes til det formål som oppdragsavtalen beskriver, og må ikke kopieres eller gjøres tilgjengelig på annen måte eller i større utstrekning enn formålet tilsier.</small>						
Byggherre		Dato	Målestokk (gjelder A3)			
Kristiansund kommune-140501		19.09.16	1 : 25			
Prosjekt						
Kariholta barnehage						
Tittel						
Skjema vask/tørk						
Tegningsstatus						
Forprosjekt						
Oppdragsansvarlig		Egenkontroll	Sidemannskontroll	Tverrfaglig kontroll	Revisjon	
B. Ørteigen		S. Holten	H.Wilmot		1	
Norconsult		Oppdragsnummer	Tegningsnummer			
5165431		140501-IARK-60-206				