


1 2 3 4 5 6 7 8 9 10 11 12 13 14

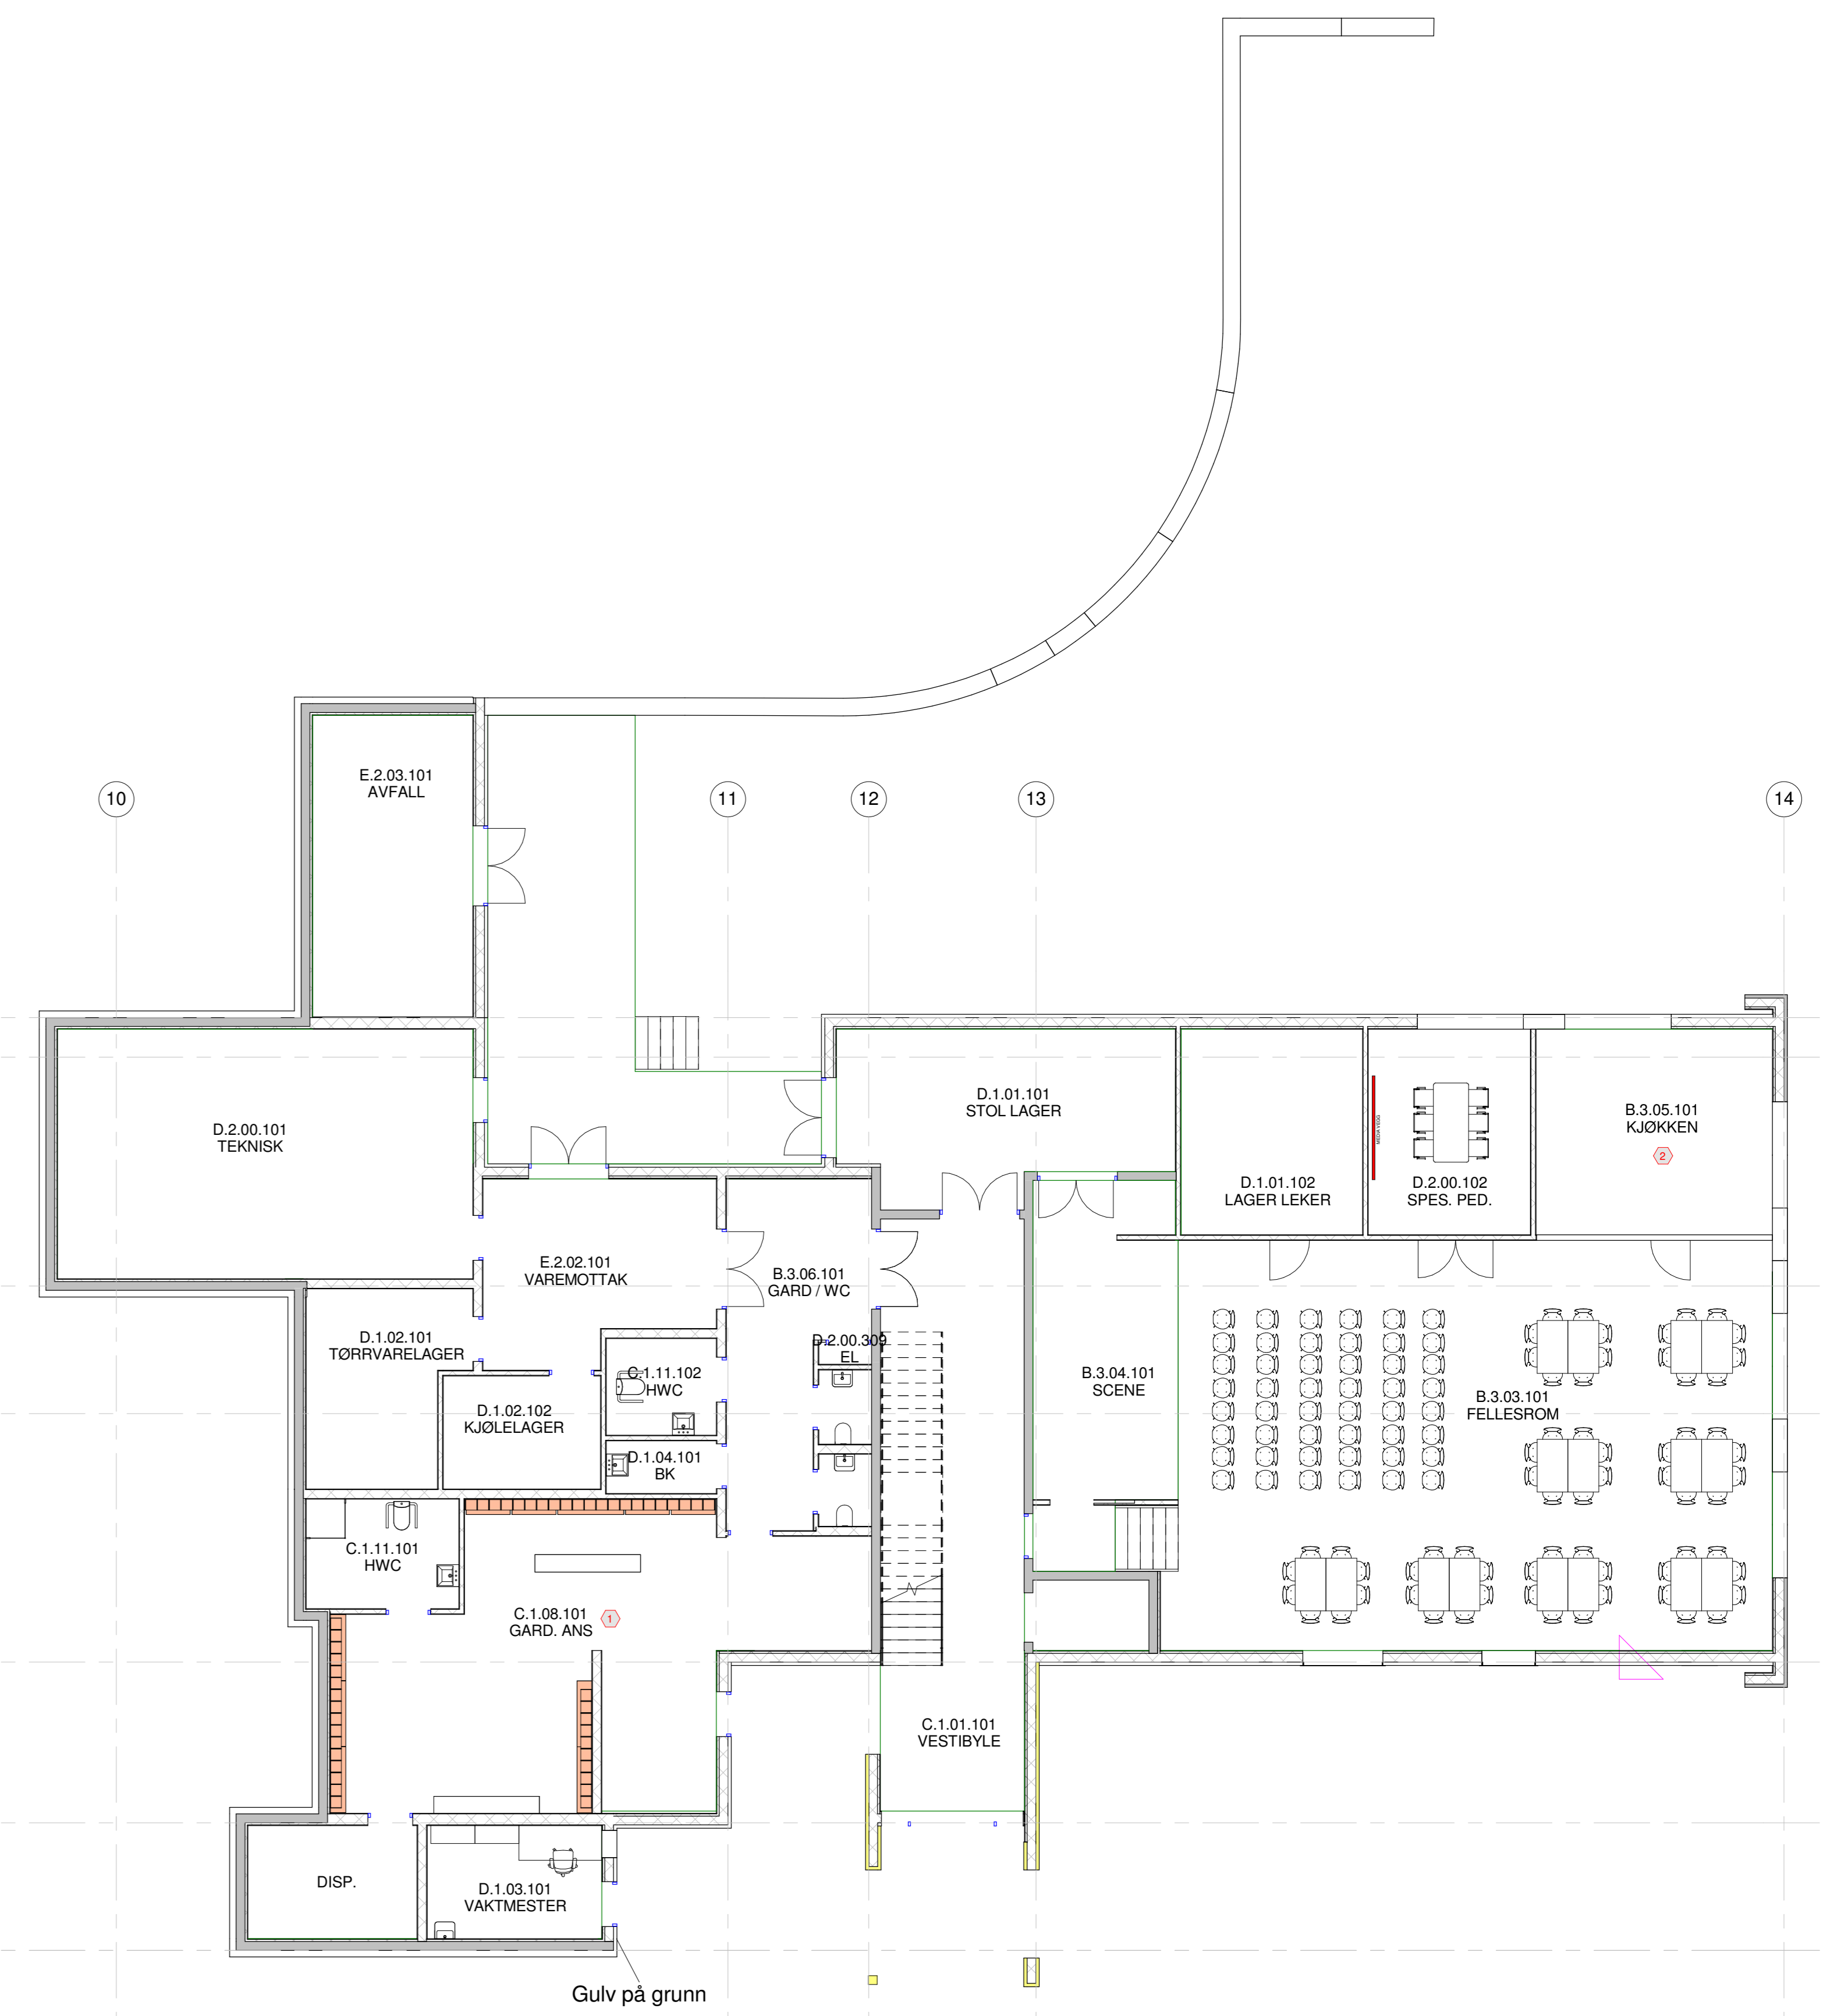

Gulv på grunn

MØBLERINGSPLAN 01
1 : 100

- Henvvisning skjema**
- ① Skjema gærderbe anstalt - 140501-IARK-60-101
 - ② Skjema kjøkken - 140501-IARK-60-102
 - ③ Skjema fuke - 140501-IARK-60-201
 - ④ Skjema asbestrom - 140501-IARK-60-202
 - ⑤ Skjema østerveg - 140501-IARK-60-203
 - ⑥ Skjema gærderbe arding - 140501-IARK-60-204
 - ⑦ Skjema kjøkken arding - 140501-IARK-60-205
 - ⑧ Skjema vasketank - 140501-IARK-60-206
 - ⑨ Skjema BBkøkk - 140501-IARK-60-207
 - ⑩ Skjema Pause kjøkken - 140501-IARK-60-208

1	03.10.16	Henvisninger til skjemategnninger påført	SH	
Rev.	Dato	Revisjon	Utstedt	Godkjent
Dette dokumentet er utarbeidet av Norconsult AS som del av det oppdraget som fremgår nedenfor. Oppdragsbetaler: Kristiansund kommune AS. Dokumentet må bare benyttes til det formål som oppdragsavtalen beskriver, og må ikke kopieres eller gjøres tilgjengelig på annen måte eller i annen utgave enn formålet tillater.				
Byggherre	Dato	Målestokk	(gjelder A0)	
Kristiansund kommune-140501	19.09.16	1 : 100		
Prosjekt				
Karihola barnehage				
Tittel				
1 etg Møbleringsplan				
Tegningsstatus				
Forprosjekt				
Oppdragsansvarlig	Eigenkontroll	Sjefmannskontroll	Sjeflig kontroll	Revisjon
B. Ørteigen	S. Holten	H. Wilmot		1
Norconsult	5165431	140501-IARK-20-101		