


110400

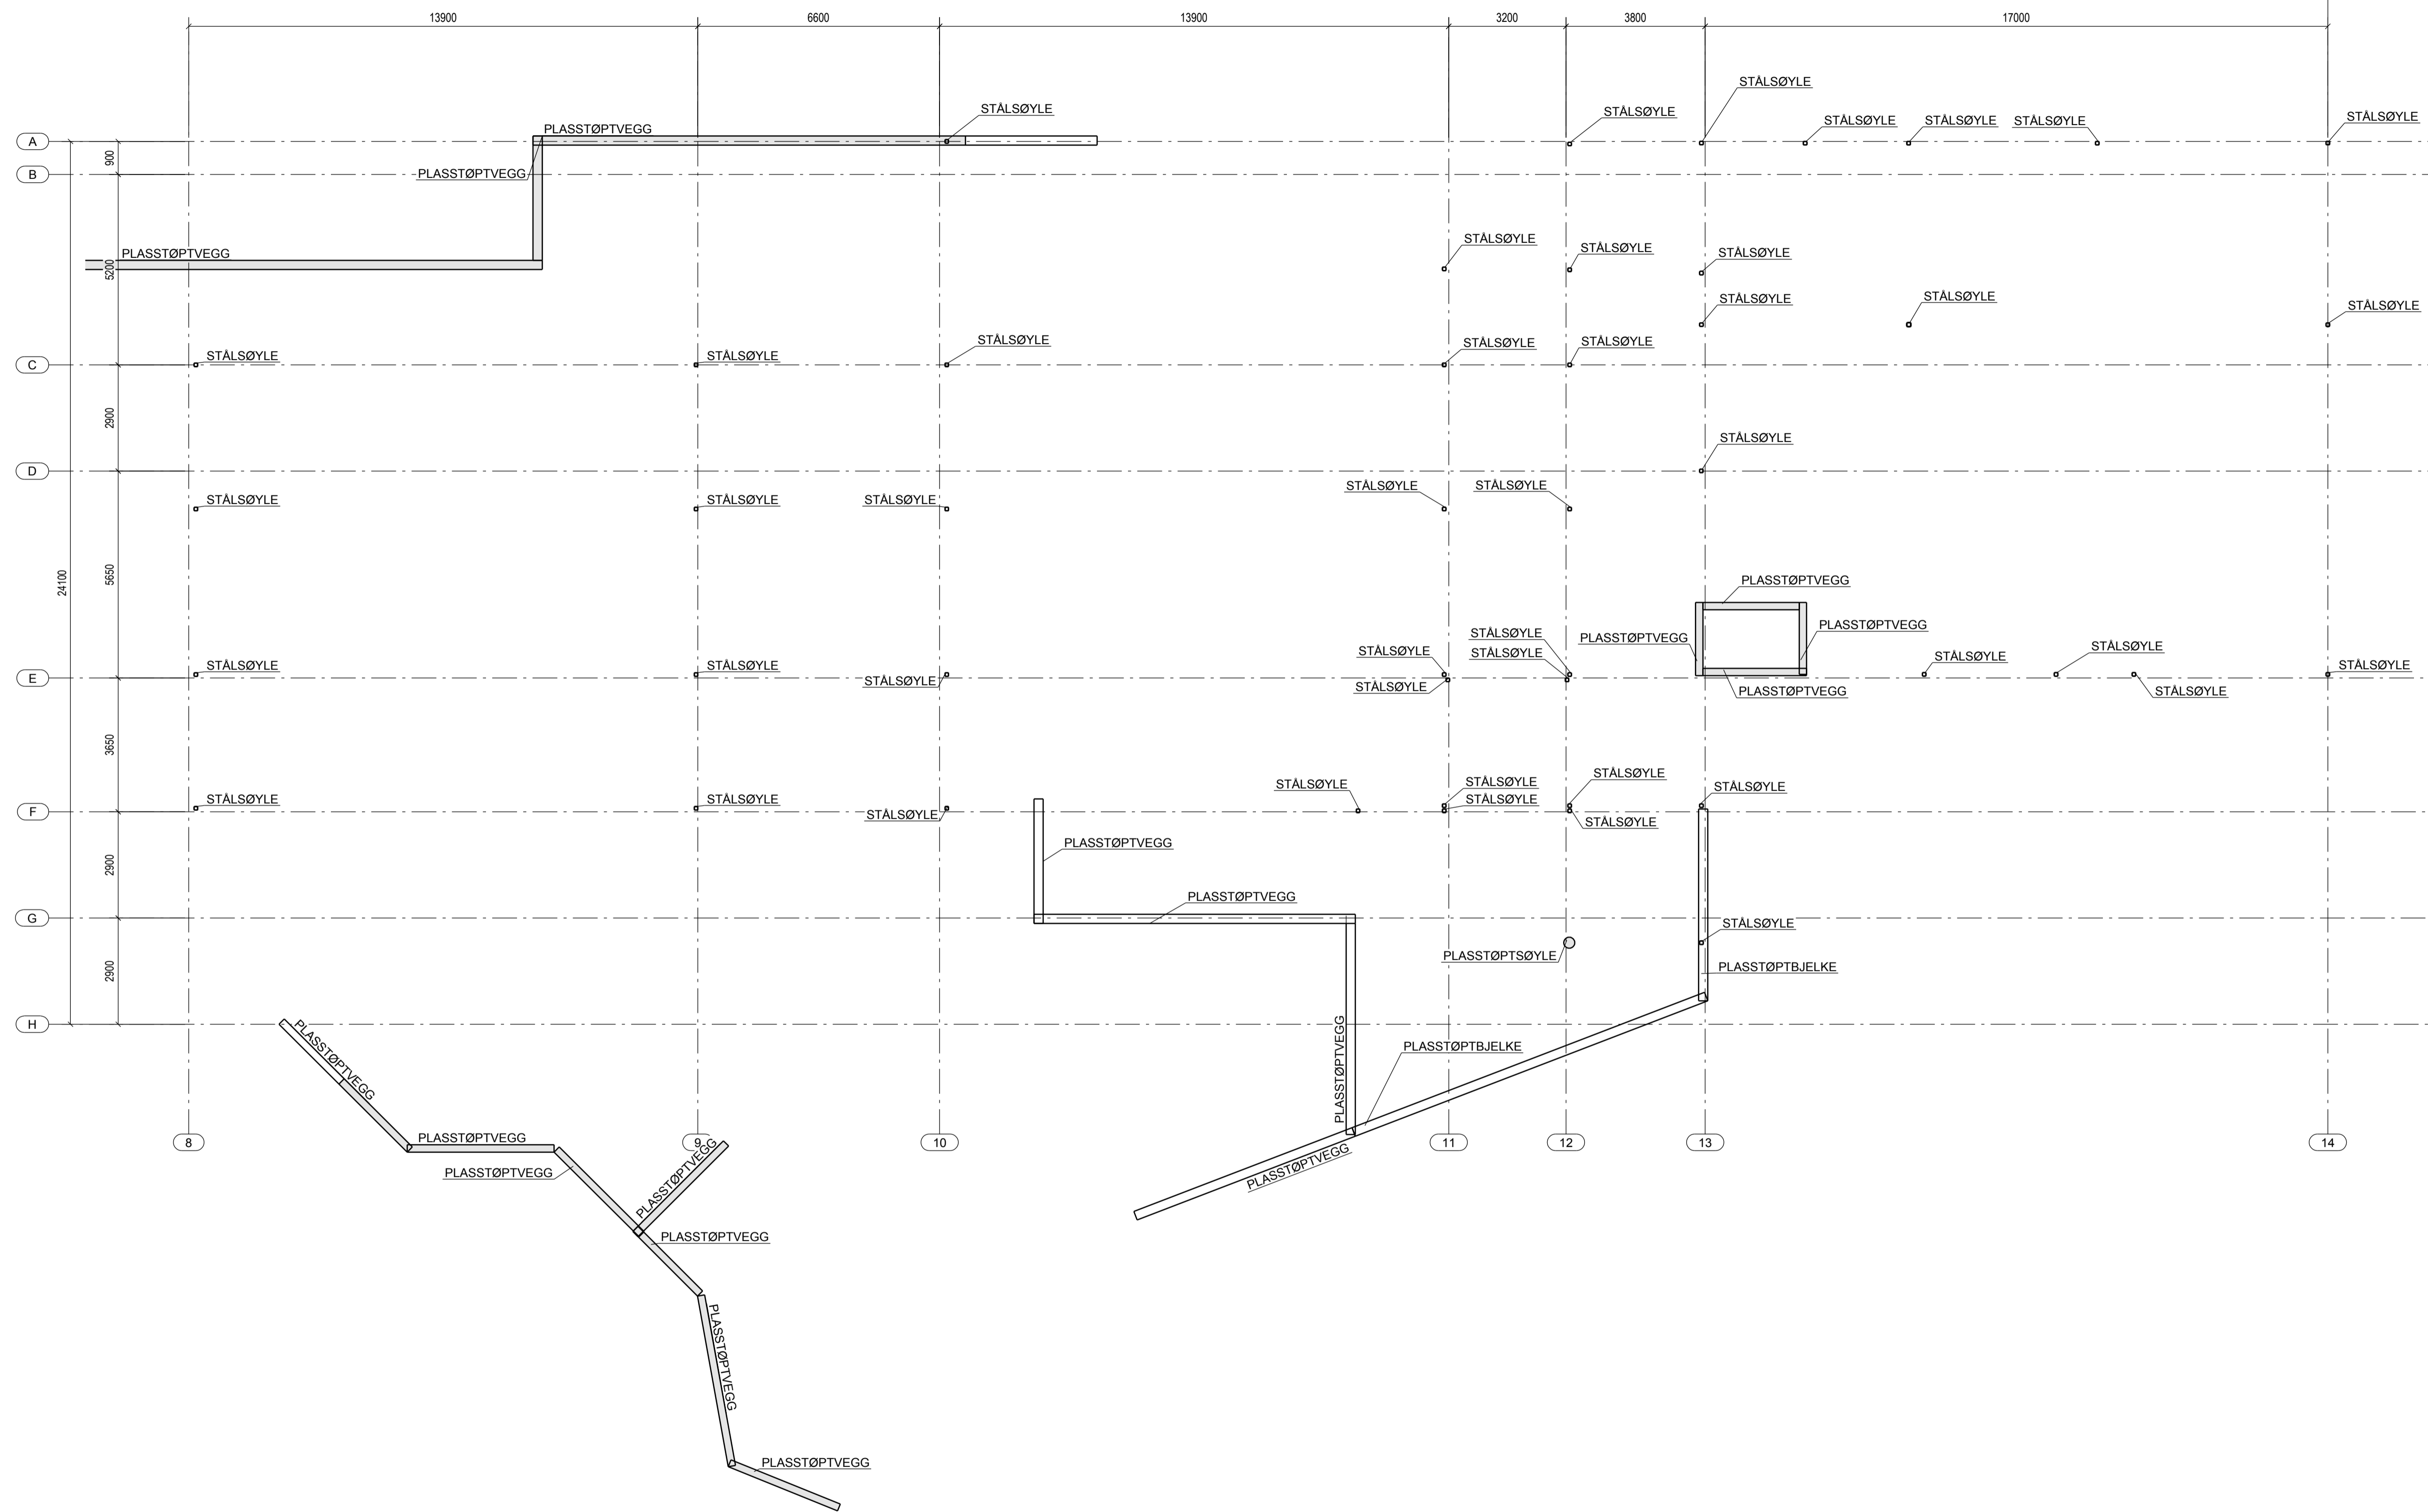

Plan 2
Del 2

Rev.	Dato	Endring	Tegnet av	Sakb.	Sidem.k.	Prosj.a.
Kristiansund Kommune			Tegnet av	Saksbehandler		
140501 Karthola Barnehage				RULLI		
Plan 2			Sidemannskont.	Prosjektansvarlig		
Del 2				KIGR		
			Dato	Målestokk		
			10.10.2016			
			Prosj. nr			
			A079008			1:100
			Tegn. nr.			
			RIB-20-202			

