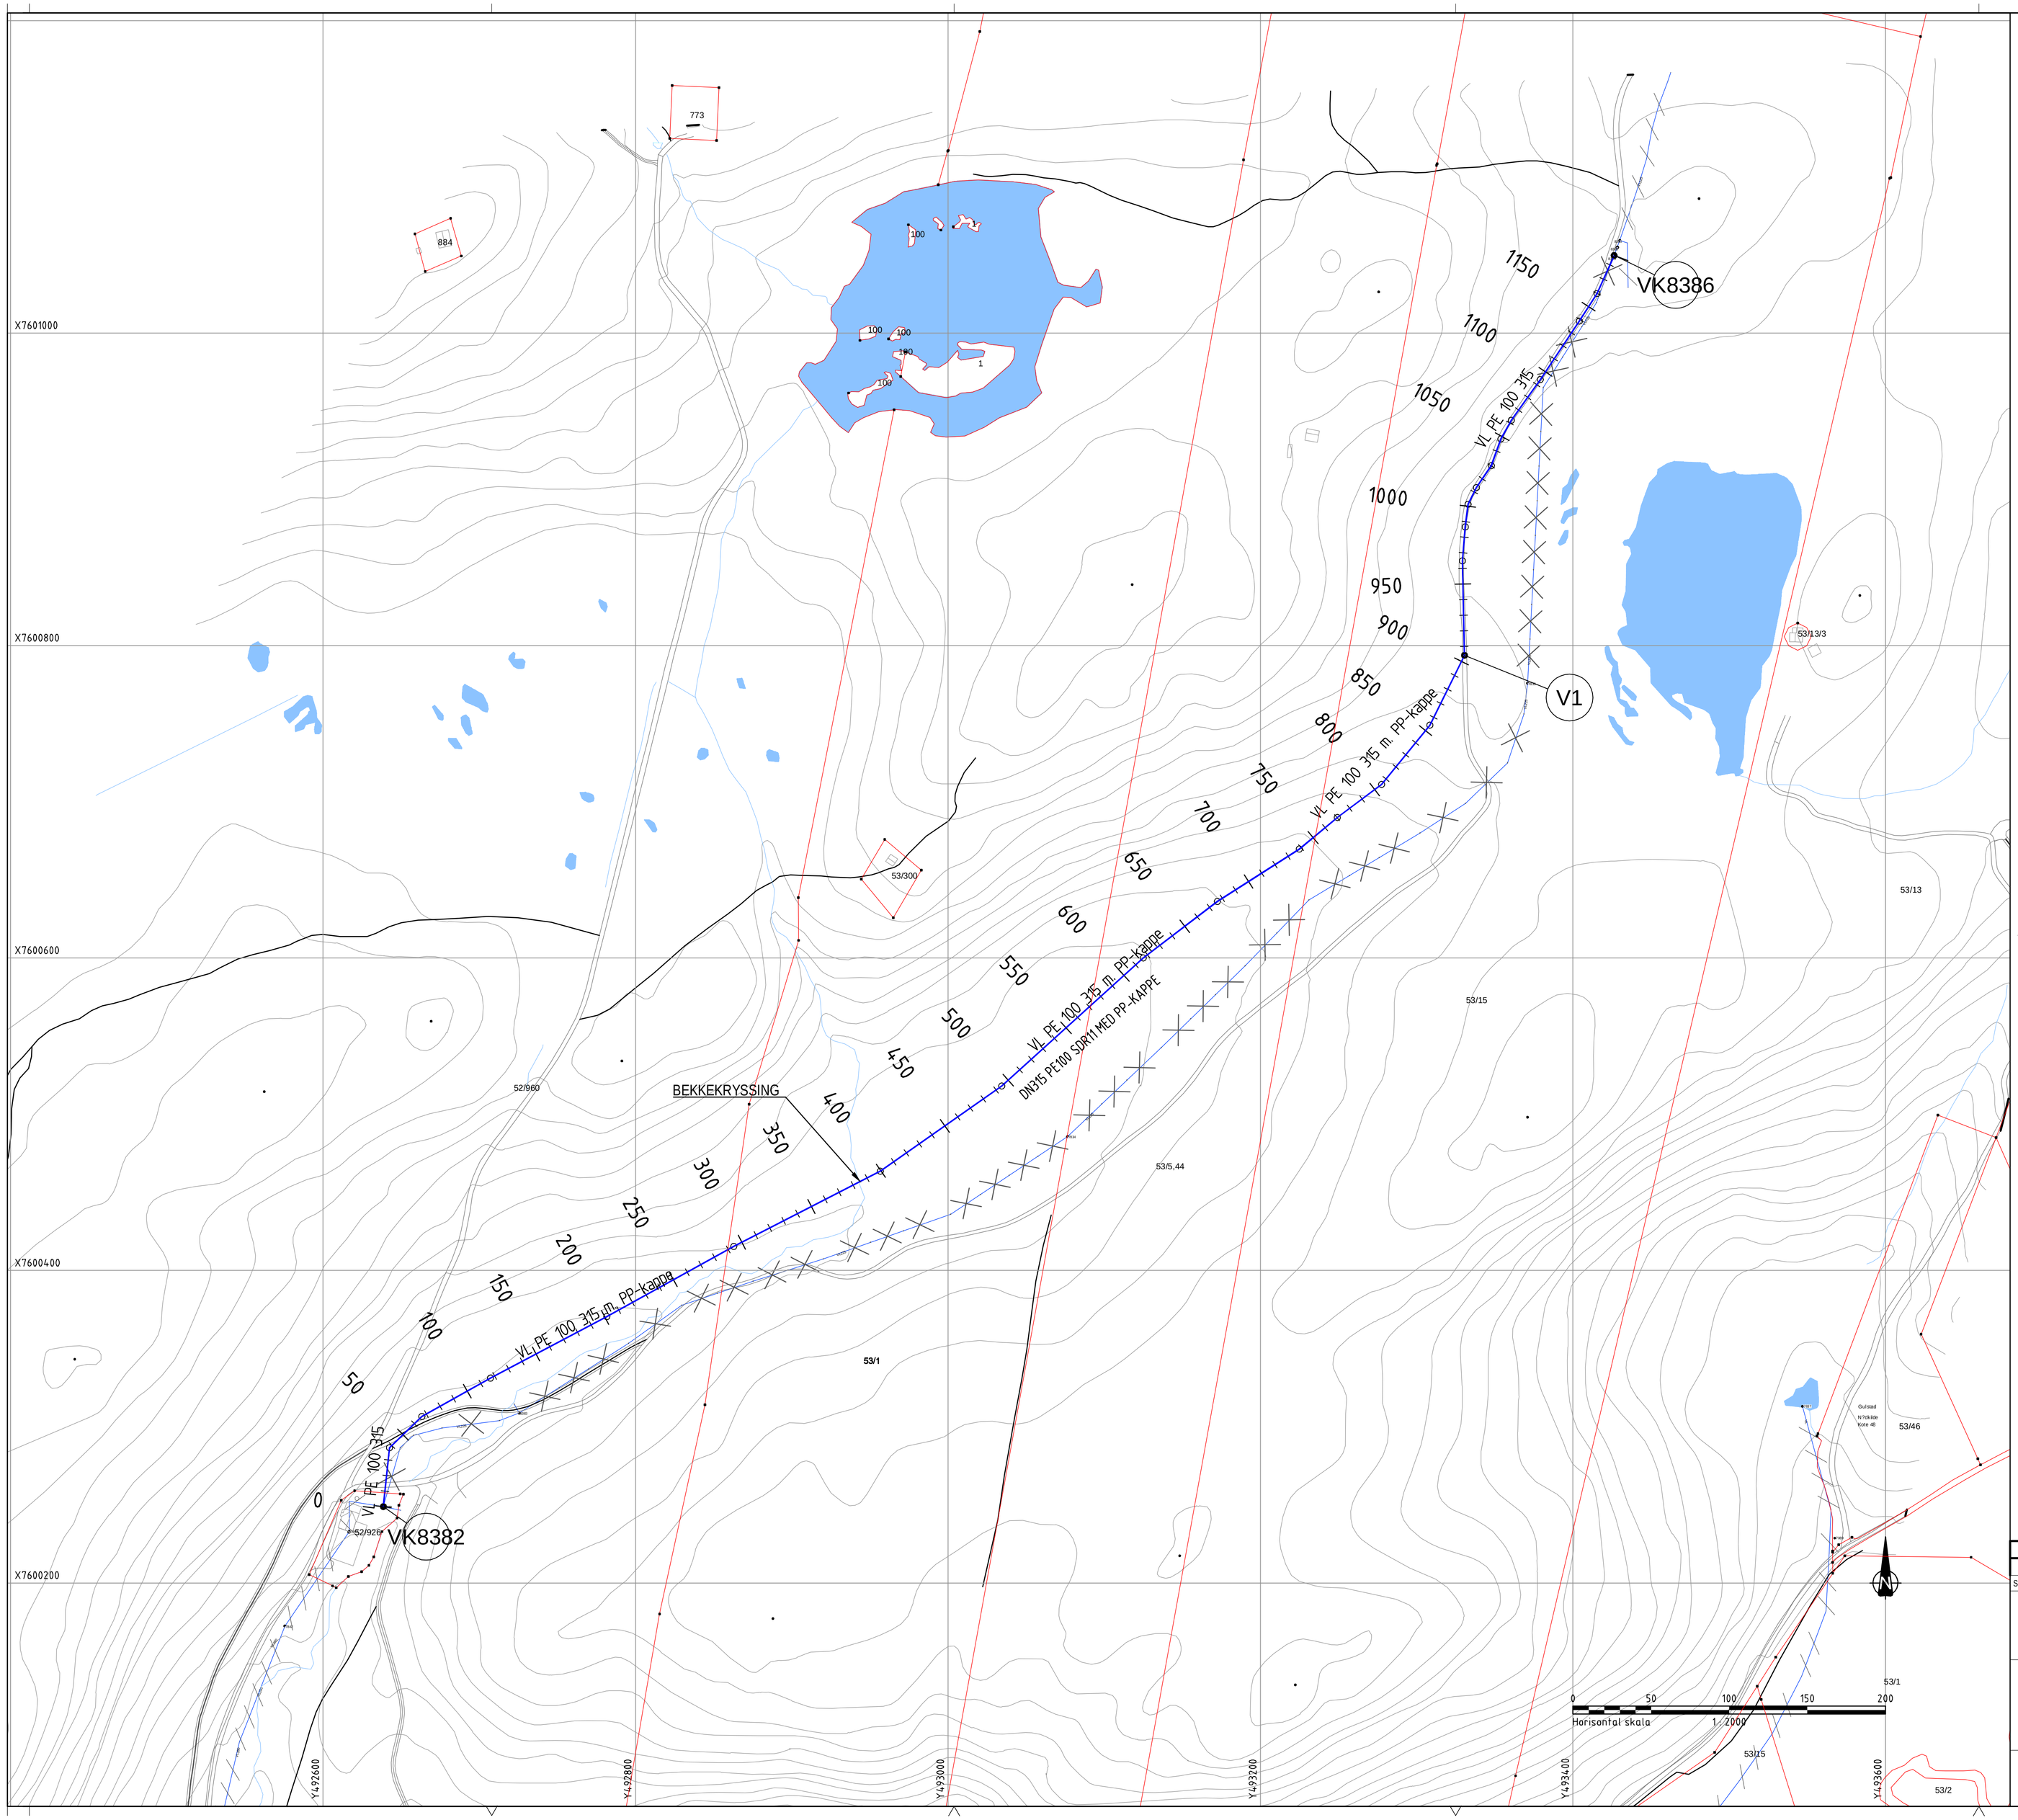

FORKLARING:

EKSISTERENDE:

- KUM
- PUMPESTASJON
- EKSIST. LEDNING
- LEDNING UTGÅR

PROSJEKTERT:

- KUM
- NY OV-LEDNING
- NY SP-LEDNING
- NY VANN-LEDNING

MERKNADER:

DER VANNLEDNINGSTRASÉEN LEGGES I VEI SKAL VANNLEDNINGEN LIGGE I KANTEN AV VEIEN.

ANLEGGSBELTE ER 15 METER.

VANNLEDNINGEN MÅ LEGGES PARALLELT MED AT EKSISTERENDE VANNLEDNING ER I DRIFT. TILKOBLING AV NY VANNLEDNING OG UTKOBLING AV EKSISTERENDE SKAL SKJE NATTESTID FOR Å UNNGÅ STANS I VANNTILFØRSEL DA VANNBEHANDLINGSANLEGGET BARE HAR VANN NOK TIL ET DØGNS FORBRUK.

DET SKAL BENYTTES PE-RØR MED PP-KAPPE FOR ØKT STIVHET. DETTE FOR AT EKSISTERENDE MASSER I STØRRE GRAD SKAL KUNNE BENYTTES I OMFYLLING.

LUFTEKUM V1, DN1600 BETONG, SKAL PLASSERES I VEIEN I HØYBREKKET.

HENVISNING:

KUMTEGNING TEGN.NR: 21632001-W-500
TYPETEGNING TEGN.NR: 21632001-W-400

Status	Rev.	Endring	Utført	Kontr.	Ansv.	Dato
B	01	Eiendomsgrenser lagt til.	NOJOFA	NOSNEV	NOSAND	13.09.2016
B	00	Tilbudstegning	NOJOFA	NOSNEV	NOSAND	01.06.2016

Hadsel kommune

Sanering VBA - kote 133

Oversiktstegning
Vannledningstrasé

NOJOFA	NOSNEV	NOSAND 01.06.2016
Målestokk 1:2000		Format A1
Oppdragsleder: Jon-Arne Fagerjord		
Oppdragsnr. 21632001		

SWECO

SWECO Norge AS
Dronningens gate 52/54, 8514 NARVIK
TLF.: 76 96 56 80 FAX.: 76 96 56 99

Disiplin:	Løpenummer:	Status:	Rev.
W	001	B	01

p:\281\21632001- prosjektering av sanering.vba-kote 33,mel\bu..hadsel kommune\09 tegninger\layoutt_lay_oversiktstegning.dwg
Plottedato: 13. september 2016 08:41:46