


MERKNADER:
Myr mellom profil 100 og 250 og mellom 300 og 600. Myren er relativt grunn. Kulehøyde for punkt er angitt med H. Dybder angitt med D.

HENVISNING:

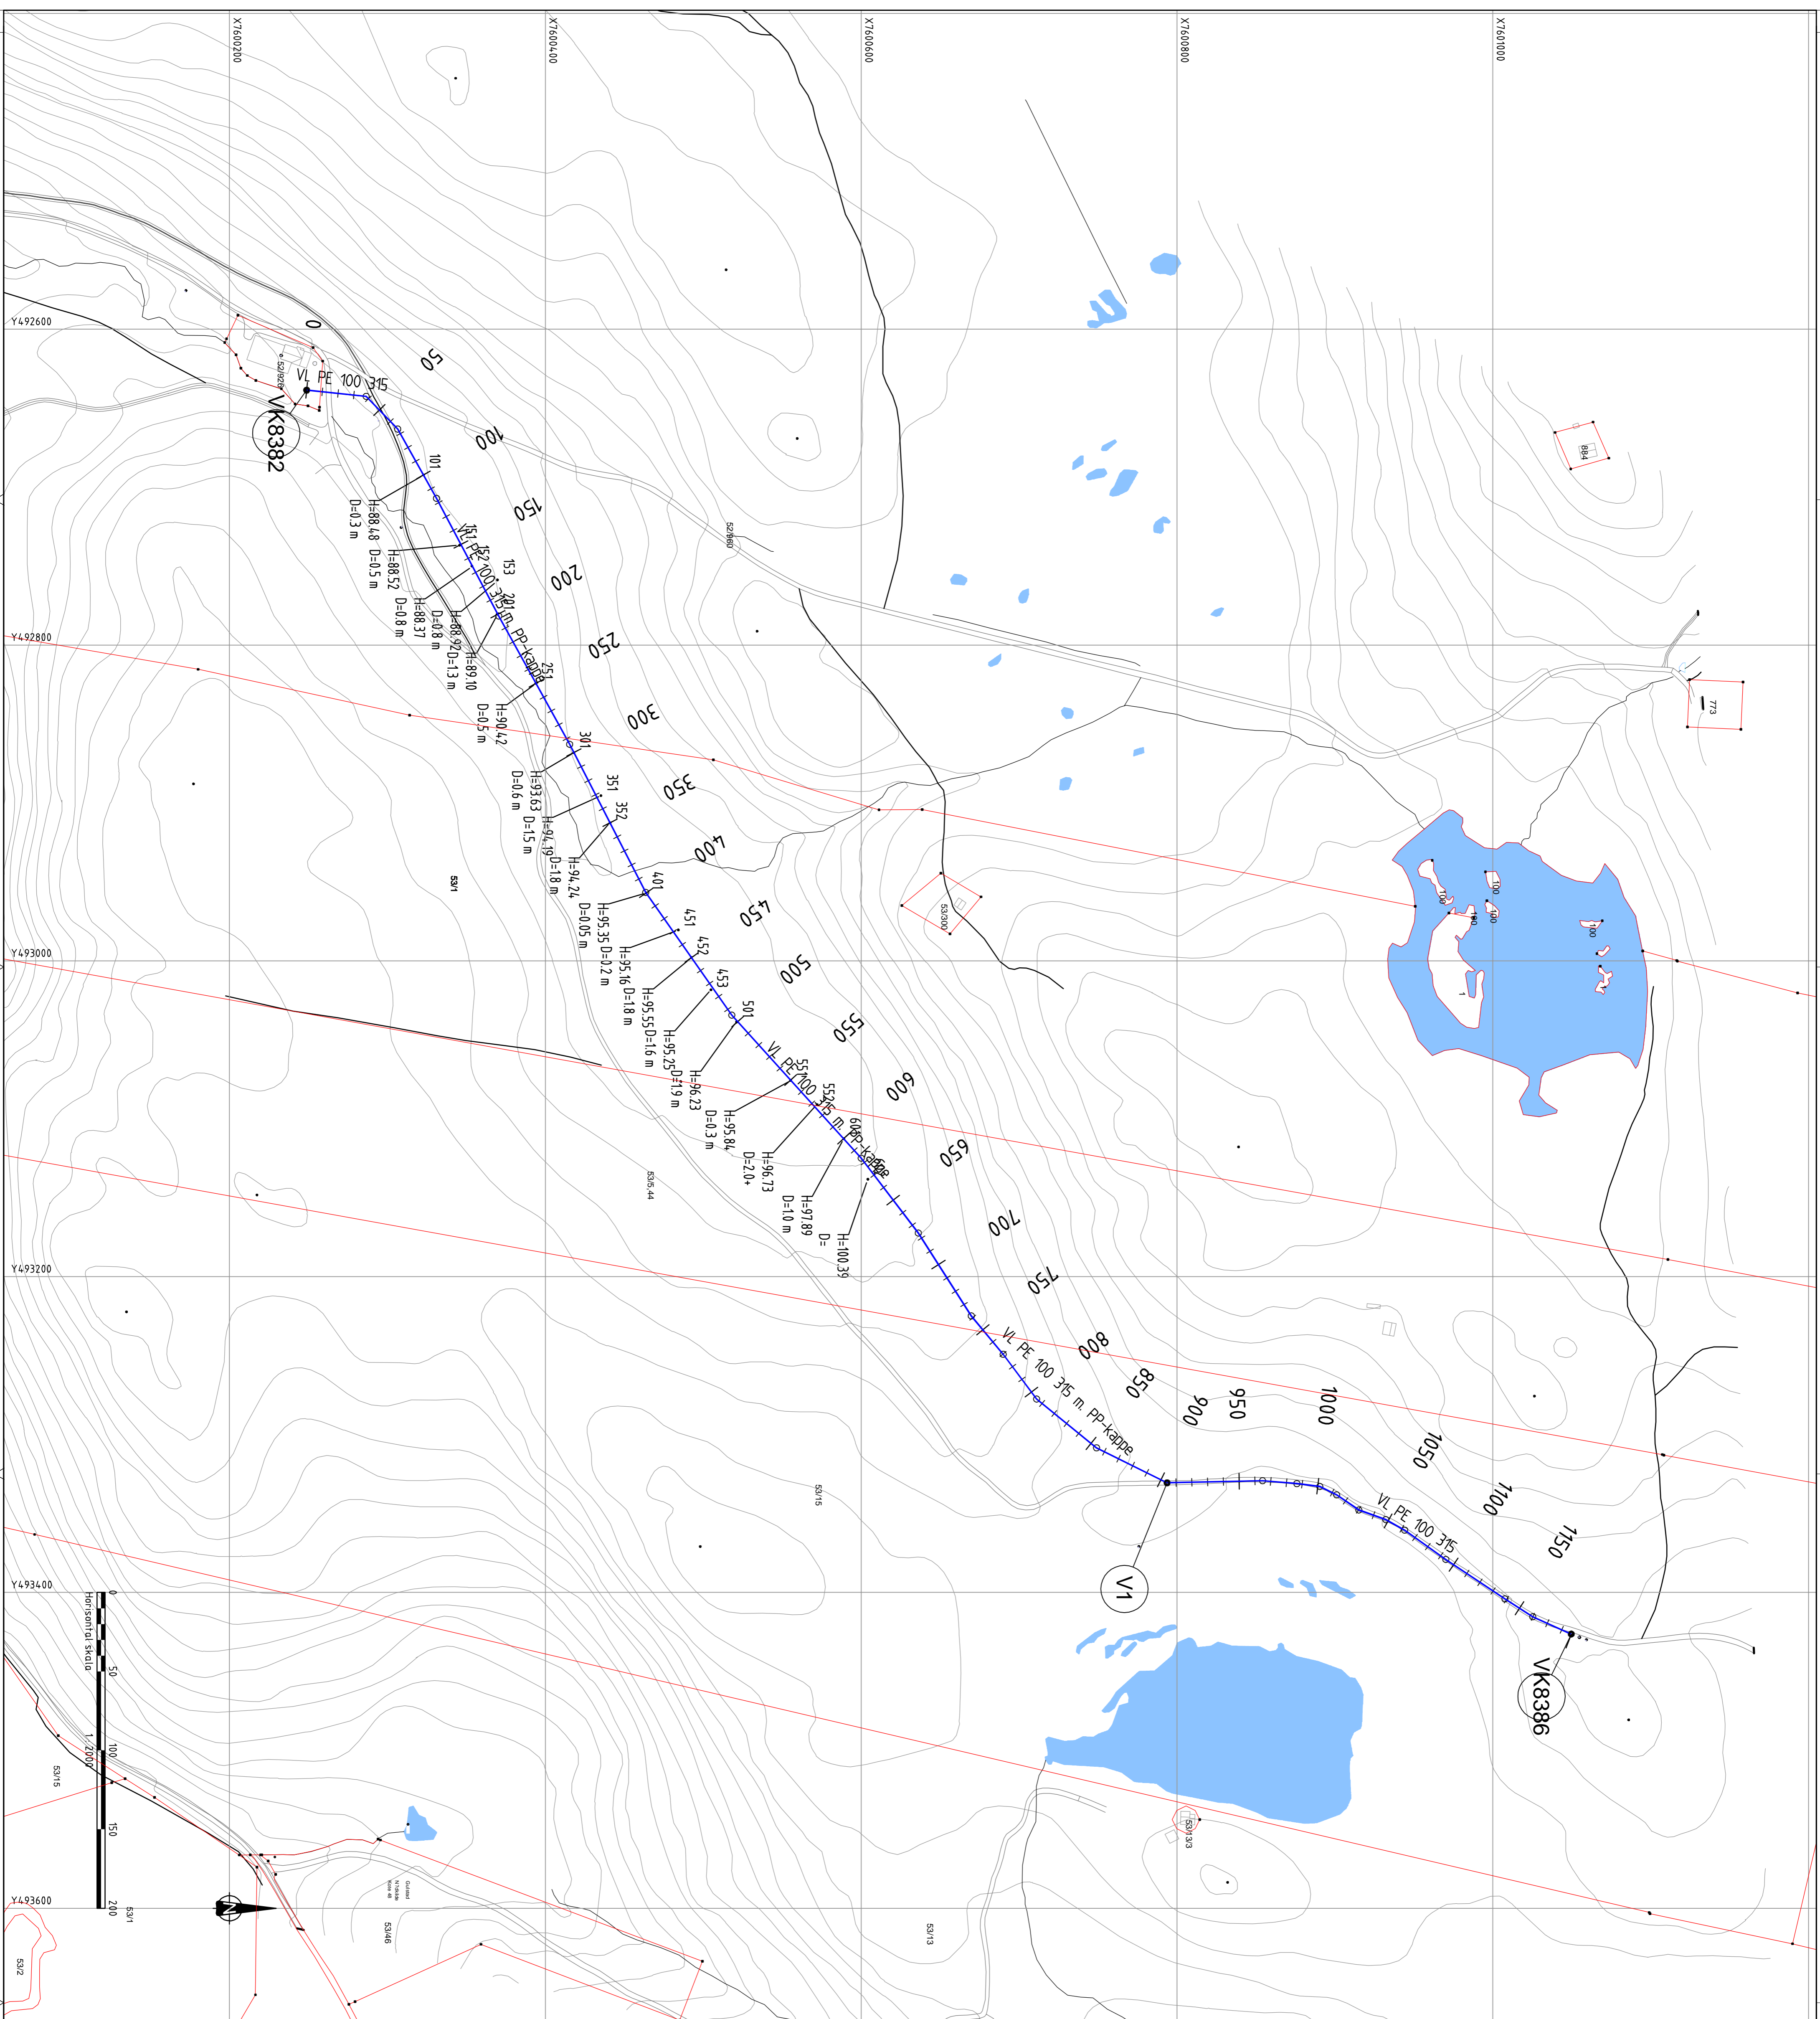

TEGNFORKLARING:

Prosjektert
Vl

Vannledning

B 01	Eiendomsgrænser, Lagt til	NO/DFA	NO/SNEV	NO/SAND	13/09/2016
B 00	TILBUDSTEGNING	NO/DFA	NO/SNEV	NO/SAND	01/07/2016
Skrevet av:	ESaring	Utvalgt av:	KO/SNEV	NO/SAND	ESaring
NO/DFA	NO/SNEV	NO/SAND	01/07/2016	Formål	A1
Hadsel kommune		Oppdragsleder		Oppdragsnr.	
Sanering VBA - kote 133		Jon Arne Fagerlund		21632001	
Oversiktstegning		Oppdragsnr.		21632001	
Undersøkskrets Myr		Oppdragsnr.		21632001	
Mektilighet		Oppdragsnr.		21632001	
SWECO Norge AS		Oppdragsnr.		21632001	
Tlf: 74 96 50 00		Oppdragsnr.		21632001	
Fax: 74 96 48 00		Oppdragsnr.		21632001	
www.sweco.no		Oppdragsnr.		21632001	
SWECO Norge AS		Oppdragsnr.		21632001	
W		Oppdragsnr.		21632001	
B 01		Oppdragsnr.		21632001	



SWECO Norge AS
Tlf: 74 96 50 00
Fax: 74 96 48 00
www.sweco.no