



VK8382

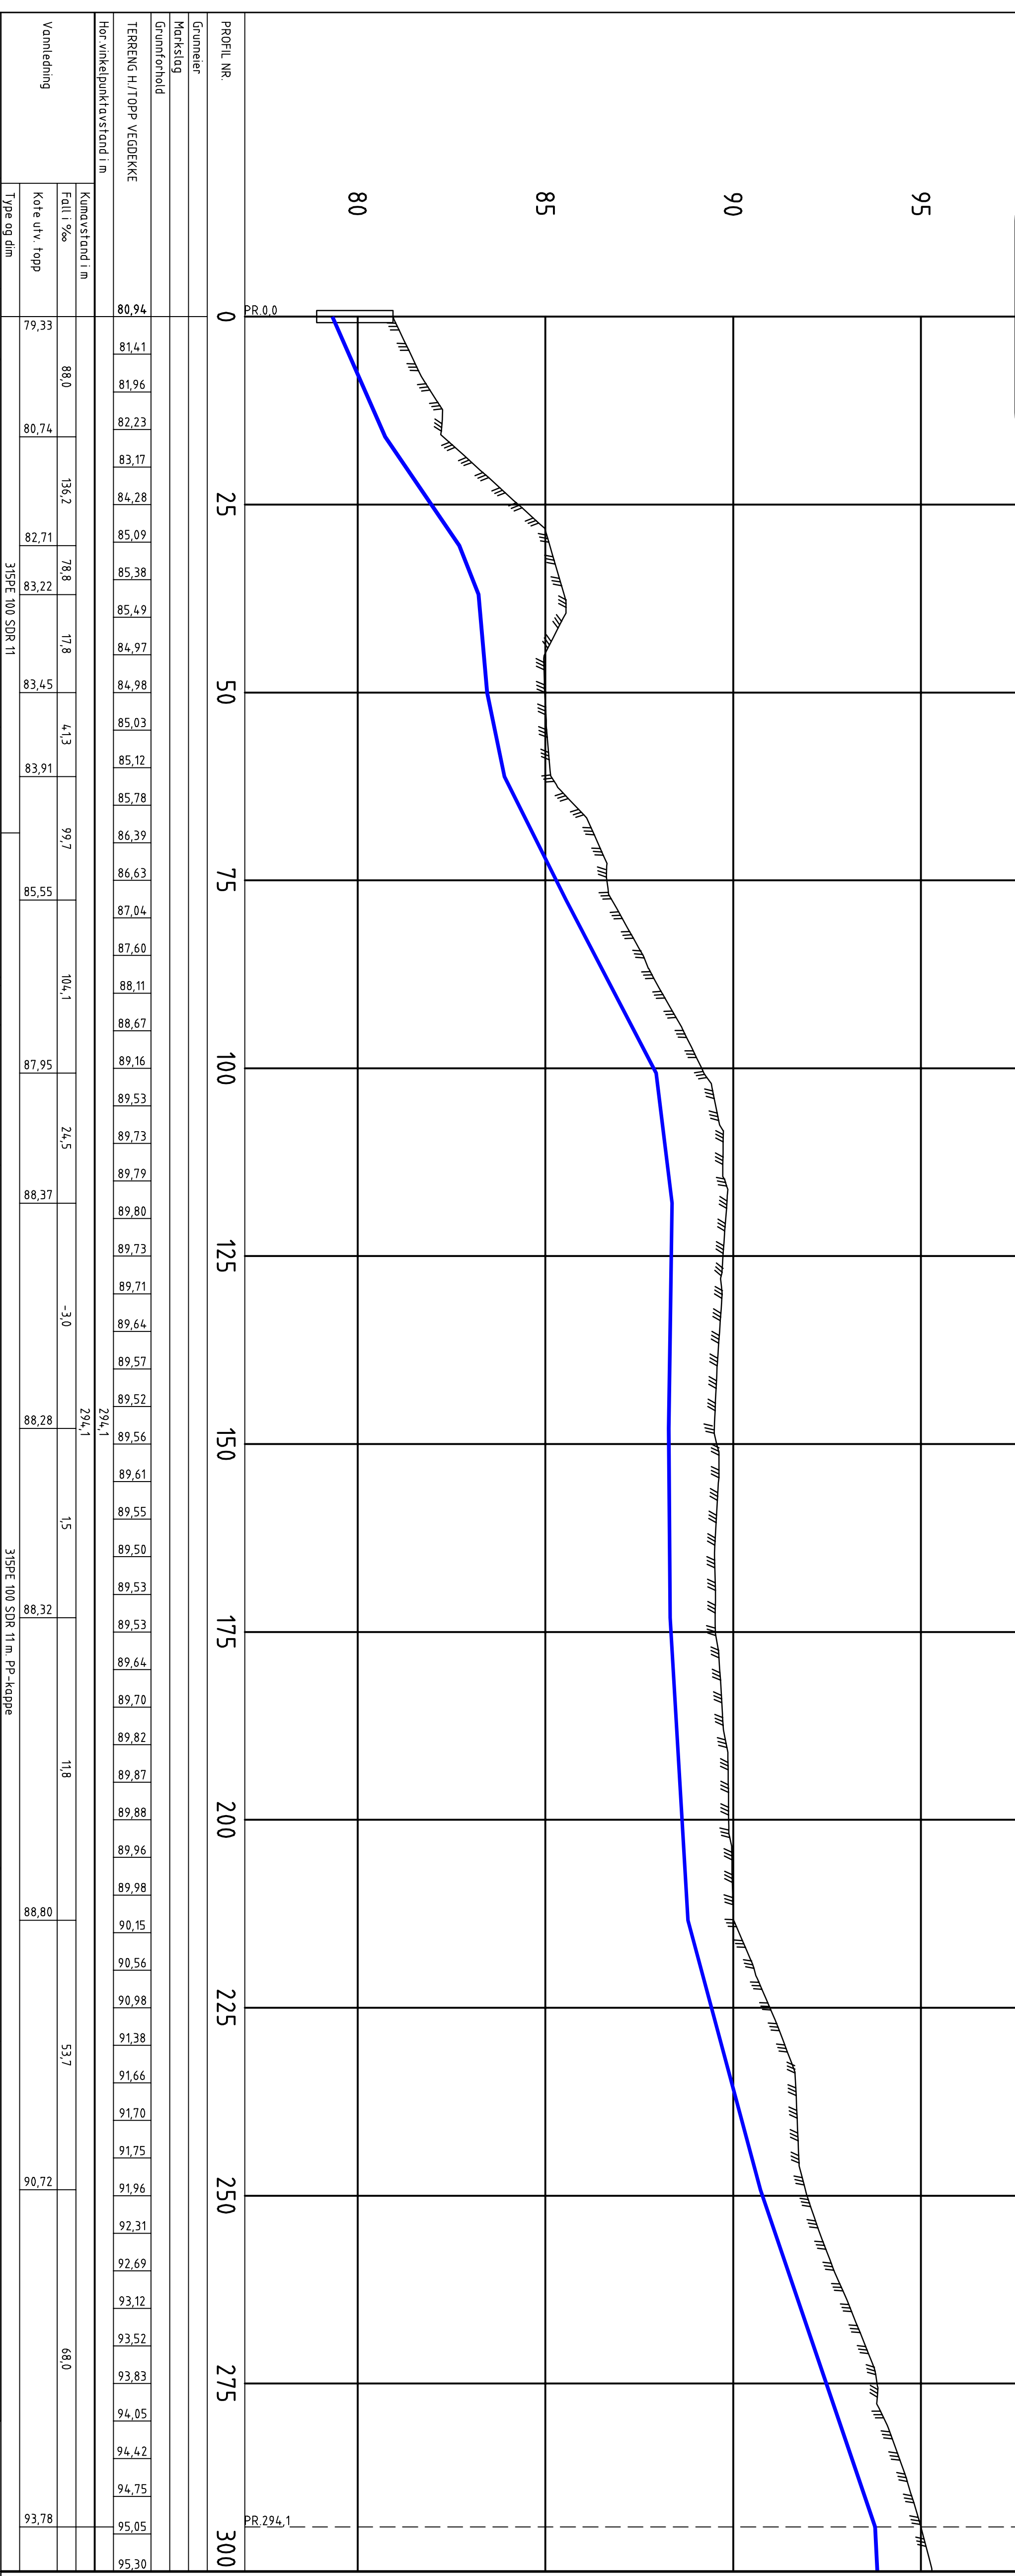

08.01	Trykkløst ledningsnett	10/09/2016
08.01	Tilslutningsnett	09/05/2016

Utarbeidet av: [Navn] / Kontrollert av: [Navn] / Godkjent av: [Navn]

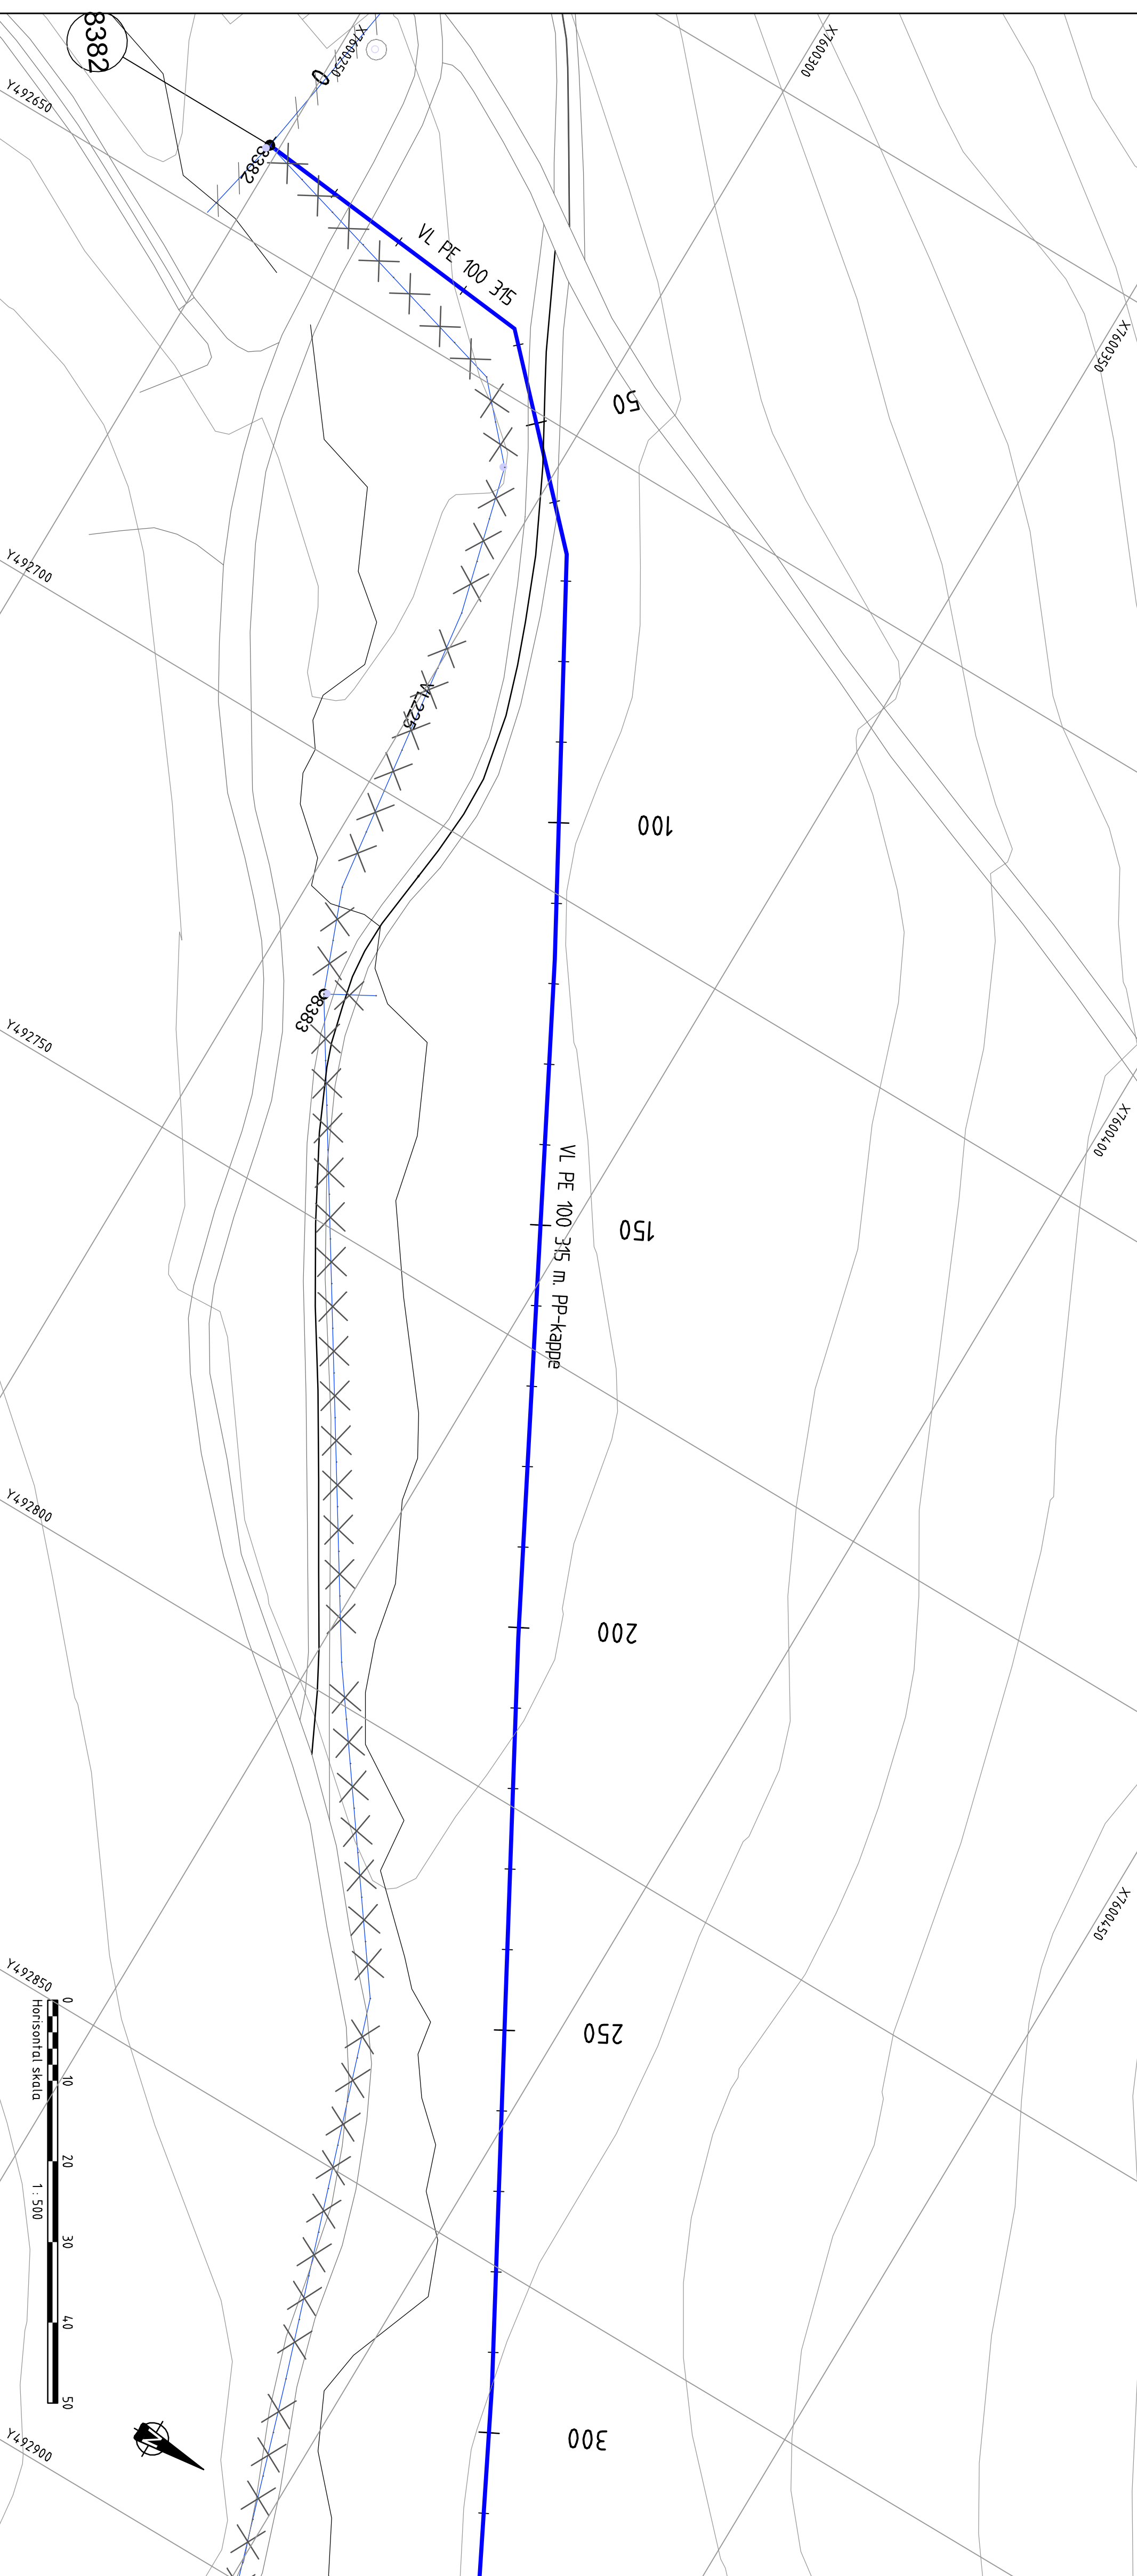

FORKLARING: EKSISTERENDE: KUM: ○ PUMPESTASJON: ⊕ EKST. LEDNING: — LEDNING UTGAR: - - - PROSJEKTERT: KUM: ● NY OVL-LEDNING: - - - - NY SP-LEDNING: — — — NY VANN-LEDNING: - - - -	
MERKNADER: DER VANNLEDNINGSTRASEN LEGGES I VEI SKAL VANNLEDNINGEN LIGGE I KANTEN AV VEIEN. ANLEGGSBELTET ER 15 METER. VANNLEDNINGEN MÅ LEGGES PARALLELT MED AT EKSISTERENDE VANNLEDNING ER I DRIFT. TILKOBLING AV NY VANNLEDNING OG UTKOBLING AV EKSISTERENDE SKAL SKJE NÅTTETID FOR Å UNNGÅ STANS I VANNFØRSEL DA VANNBEHANDLINGSANLEGGET BARE HAR VANN NOK TIL ET DØGN'S FORBRUK. HENVISNING: KUMTEGNING TEGN.NR.: 21632001-V-500 TYPETEGNING TEGN.NR.: 21632001-V-400	
Hadsel kommune Sanering VBA - kole 133 Plan- og profiltegning Vannledningsnett Pt-0-300	SWECO Norge AS SWECO Norge AS Postboks 50 0403 KONGSVAAG Tlf: +47 96 56 00 Fax: +47 96 56 99