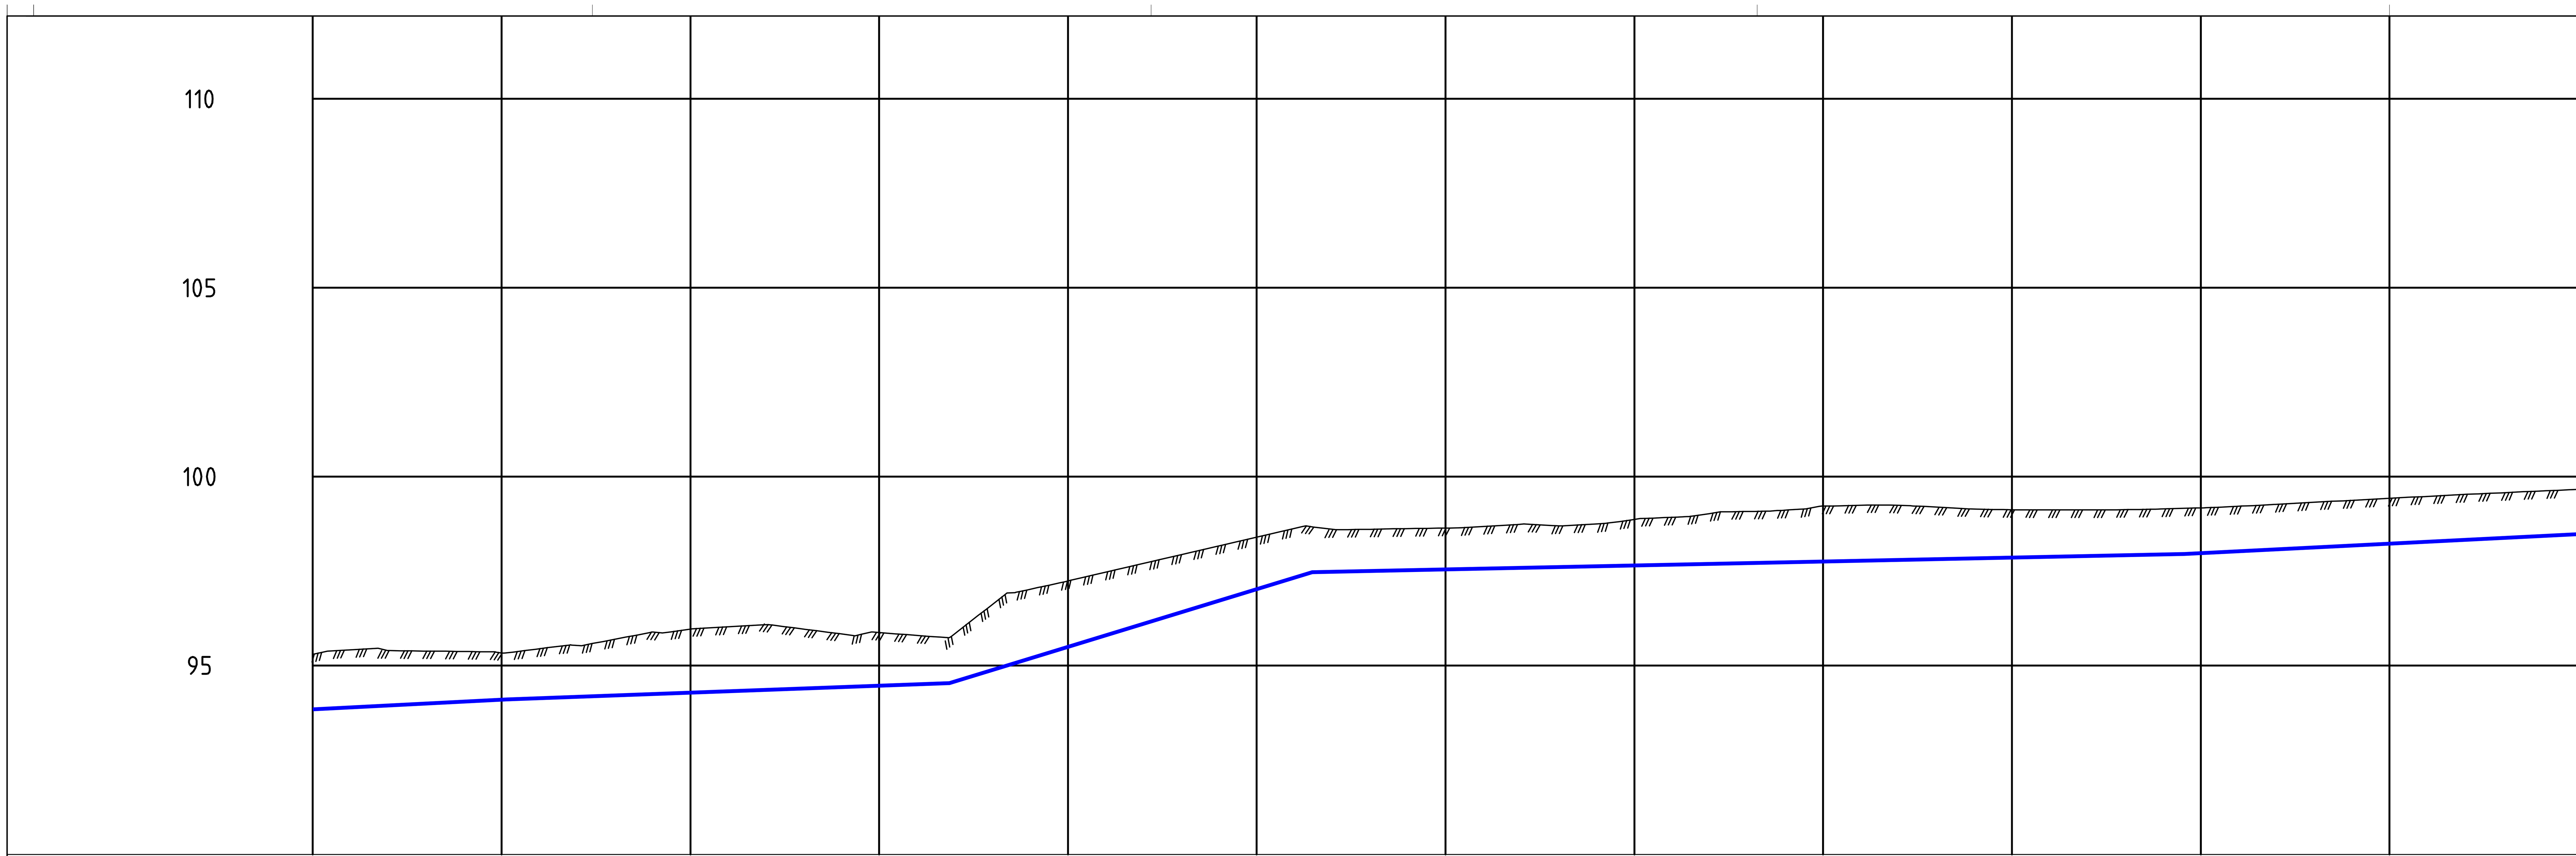

PROFIL NR.	300	325	350	375	400	425	450	475	500	525	550	575	600

Grunneier

Markslag

Grunnforhold

TERRENG H./TOPP VEGDEKKE: 95,30 · 95,41 · 95,39 · 95,38 · 95,37 · 95,33 · 95,44 · 95,53 · 95,69 · 95,88 · 95,96 · 96,03 · 96,08 · 95,96 · 95,83 · 95,87 · 95,80 · 95,84 · 96,62 · 97,02 · 97,23 · 97,47 · 97,70 · 97,93 · 98,16 · 98,39 · 98,63 · 98,60 · 98,61 · 98,62 · 98,64 · 98,68 · 98,74 · 98,69 · 98,75 · 98,87 · 98,92 · 99,02 · 99,08 · 99,11 · 99,22 · 99,24 · 99,24 · 99,19 · 99,14 · 99,12 · 99,12 · 99,12 · 99,12 · 99,14 · 99,17 · 99,21 · 99,26 · 99,32 · 99,37 · 99,42 · 99,48 · 99,53 · 99,57 · 99,62 · 99,66

Hor.vinkelpunktavstand i m: 476,1

Vannledning

Kumavstand i m	476,1				
Fall i ‰	10,3	7,4	61,1	4,2	10,0
Kote utv. topp	93,84 / 94,10	94,53	97,47	97,95	
Type og dim	315PE 100 SDR 11 m. PP-kappe				

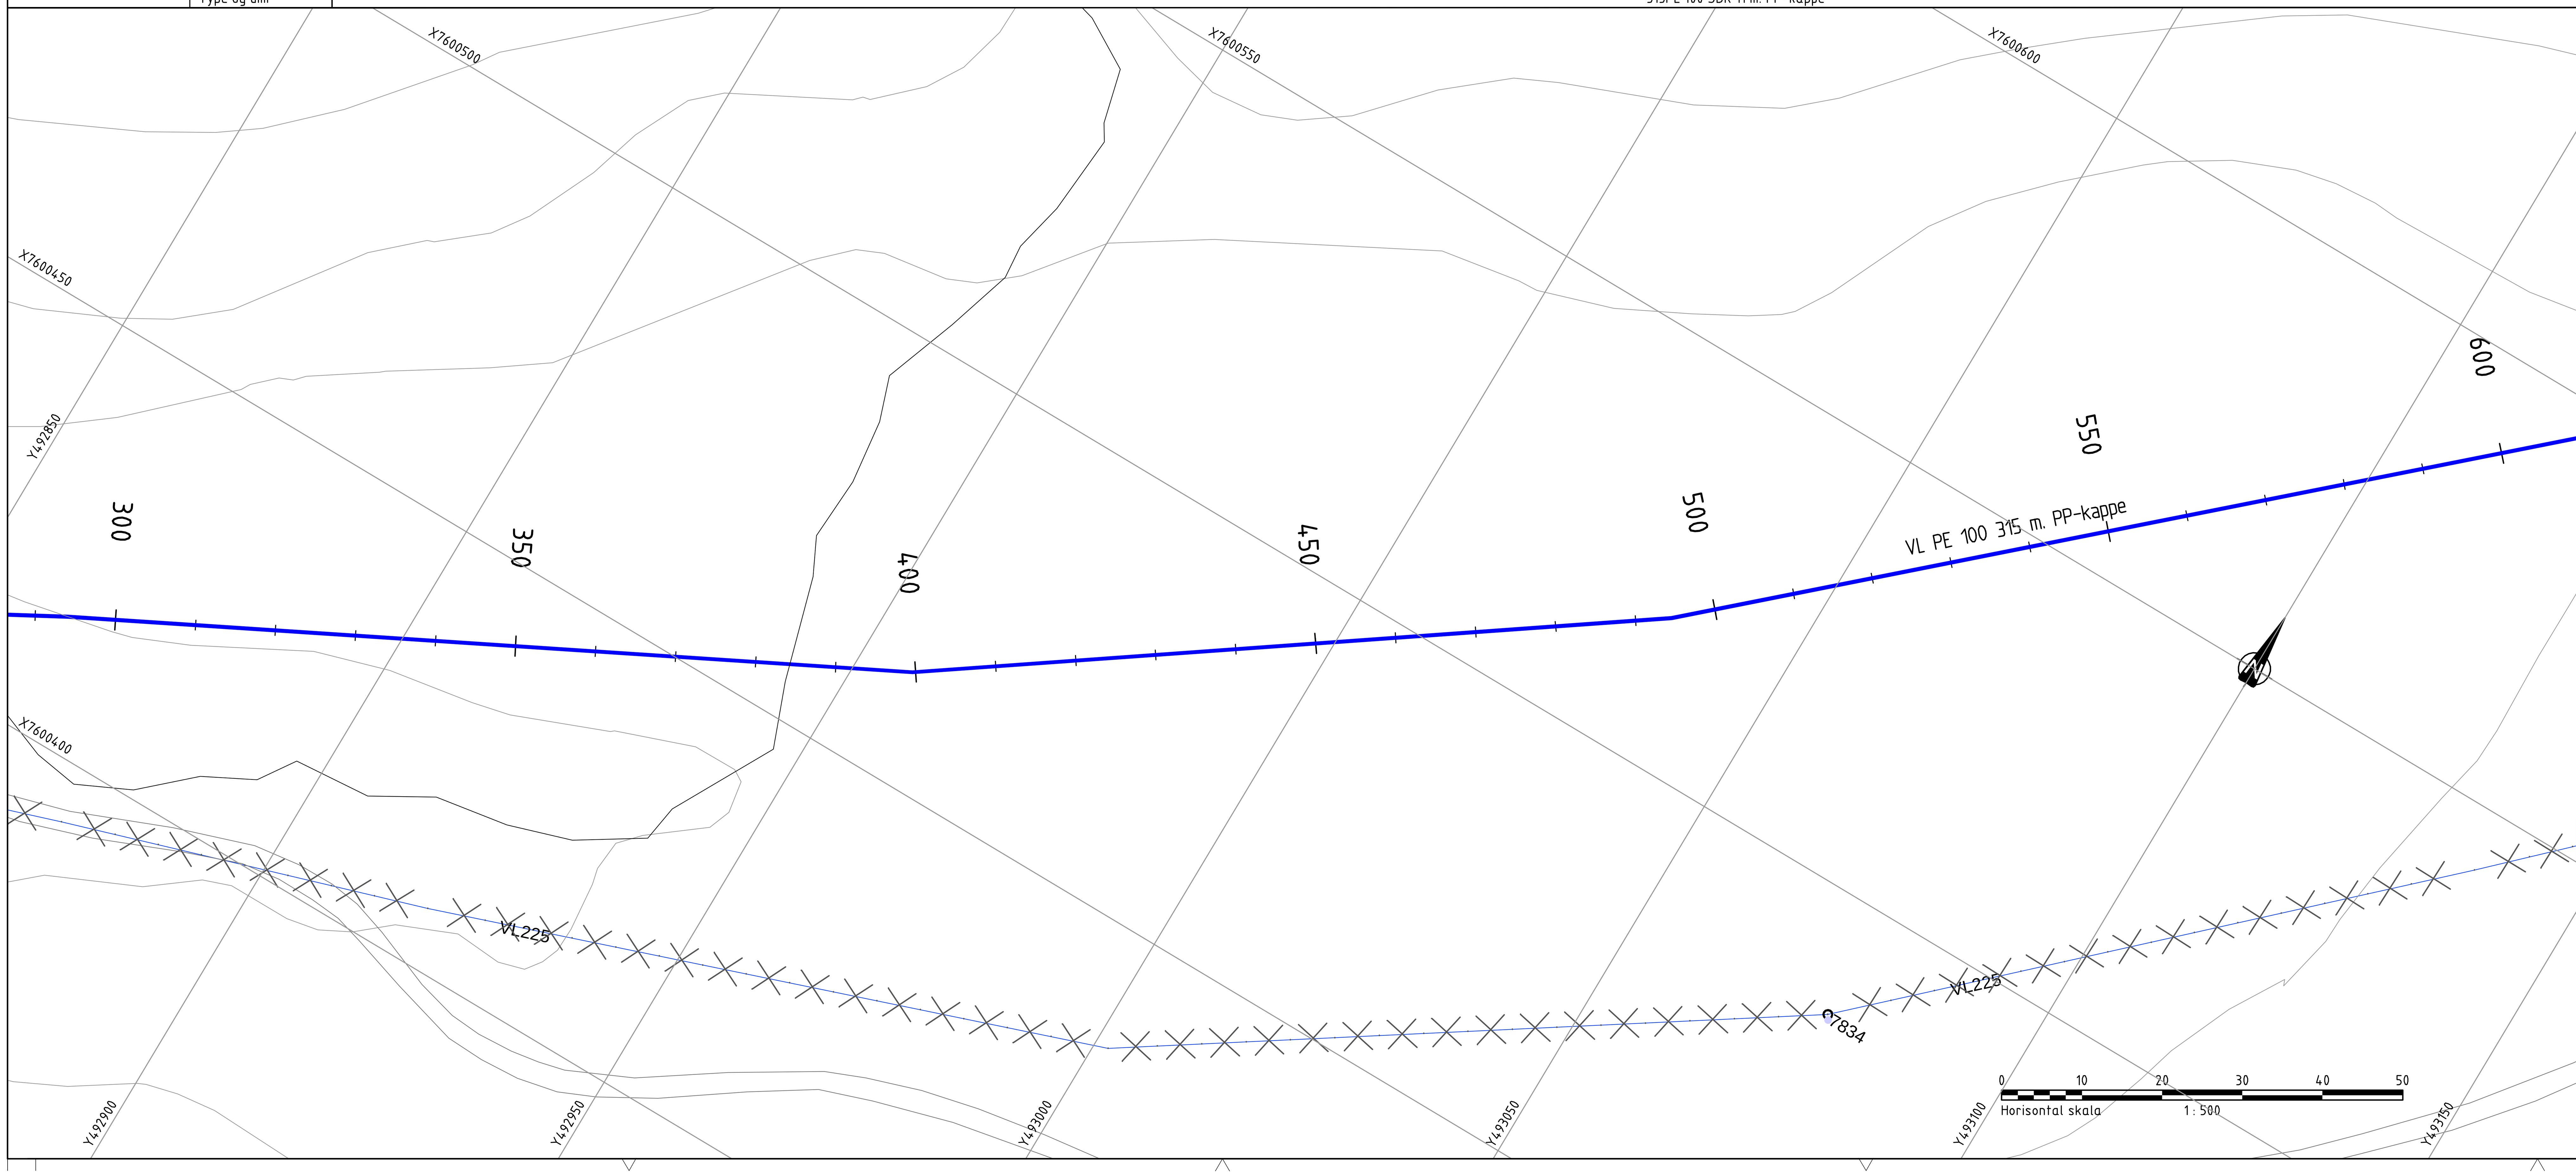

FORKLARING:

EKSISTERENDE:
- KUM
- PUMPESTASJON
- EKSIST. LEDNING
- LEDNING UTGÅR

PROSJEKTERT:
- KUM
- NY OV-LEDNING
- NY SP-LEDNING
- NY VANN-LEDNING

MERKNADER:

DER VANNLEDNINGSTRASÉEN LEGGES I VEI SKAL VANNLEDNINGEN LIGGE I KANTEN AV VEIEN.

ANLEGGSBELTE ER 15 METER.

VANNLEDNINGEN MÅ LEGGES PARALLELT MED AT EKSISTERENDE VANNLEDNING ER I DRIFT. TILKOBLING AV NY VANNLEDNING OG UTKOBLING AV EKSISTERENDE SKAL SKJE NATTESTID FOR Å UNNGÅ STANS I VANNTILFØRSEL DA VANNBEHANDLINGSANLEGGET BARE HAR VANN NOK TIL ET DØGNS FORBRUK.

HENVISNING:

KUMTEGNING TEGN.NR: 21632001-W-500

TYPETEGNING TEGN.NR: 21632001-W-400

Status	Rev.	Endring	Utført	Kontr.	Ansv.	Dato
B	01	Trasé lagt dypere.	NOJOFA	NOSNEV	NOSAND	08.09.2016
B	00	TILBUDSTEGNING	NOJOFA	NOSNEV	NOSAND	01.06.2016

Hadsel kommune

Sanering VBA - kote 133

Plan- og profiltegning

Vannledningstrasé

Pr. 300-600

NOJOFA NOSNEV NOSAND 01.06.2016

Målestokk: 1:500

Format: A1

Oppdragsleder: Jon-Arne Fagerjord

Oppdragsnr.: 21632001

SWECO

SWECO Norge AS
Dronningens gate 52/54, 8514 NARVIK
TLF.: 76 96 56 80 FAX.: 76 96 56 99

Disiplin: W

Løpenummer: 202

Status: B

Rev: 01

p:\2811\21632001- prosjektering av sanering,vba-kote 33,melbu. hadsel kommune\09 tegninger\layout\t_lay_pl&pr_melbu.dwg
Plottedato: 8. september 2016 12:50:51