


PROFIL NR.	600	625	650	675	700	725	750	775	800	825	850	875	900
Kumavstand i m	99,66	99,73	99,81	99,90	100,01	100,52	101,32	101,75	102,18	102,61	103,04	103,47	103,90
Fall i %	10,0	23,0	85,4	85,4	85,4	85,4	85,4	85,4	85,4	85,4	85,4	85,4	85,4
Køle utv. topp	98,47	98,51	98,90	101,53	104,4	107,24	108,83	111,74	114,65	117,9	120,68	123,4	126,28
Type og dim													

Hor. vinkelpunktavstand i m	4,76,1	73,0	45,3	83,6	133,4	131,0	72,0	156,4	178,9	84,3	134,2	7,4
Vannledning												

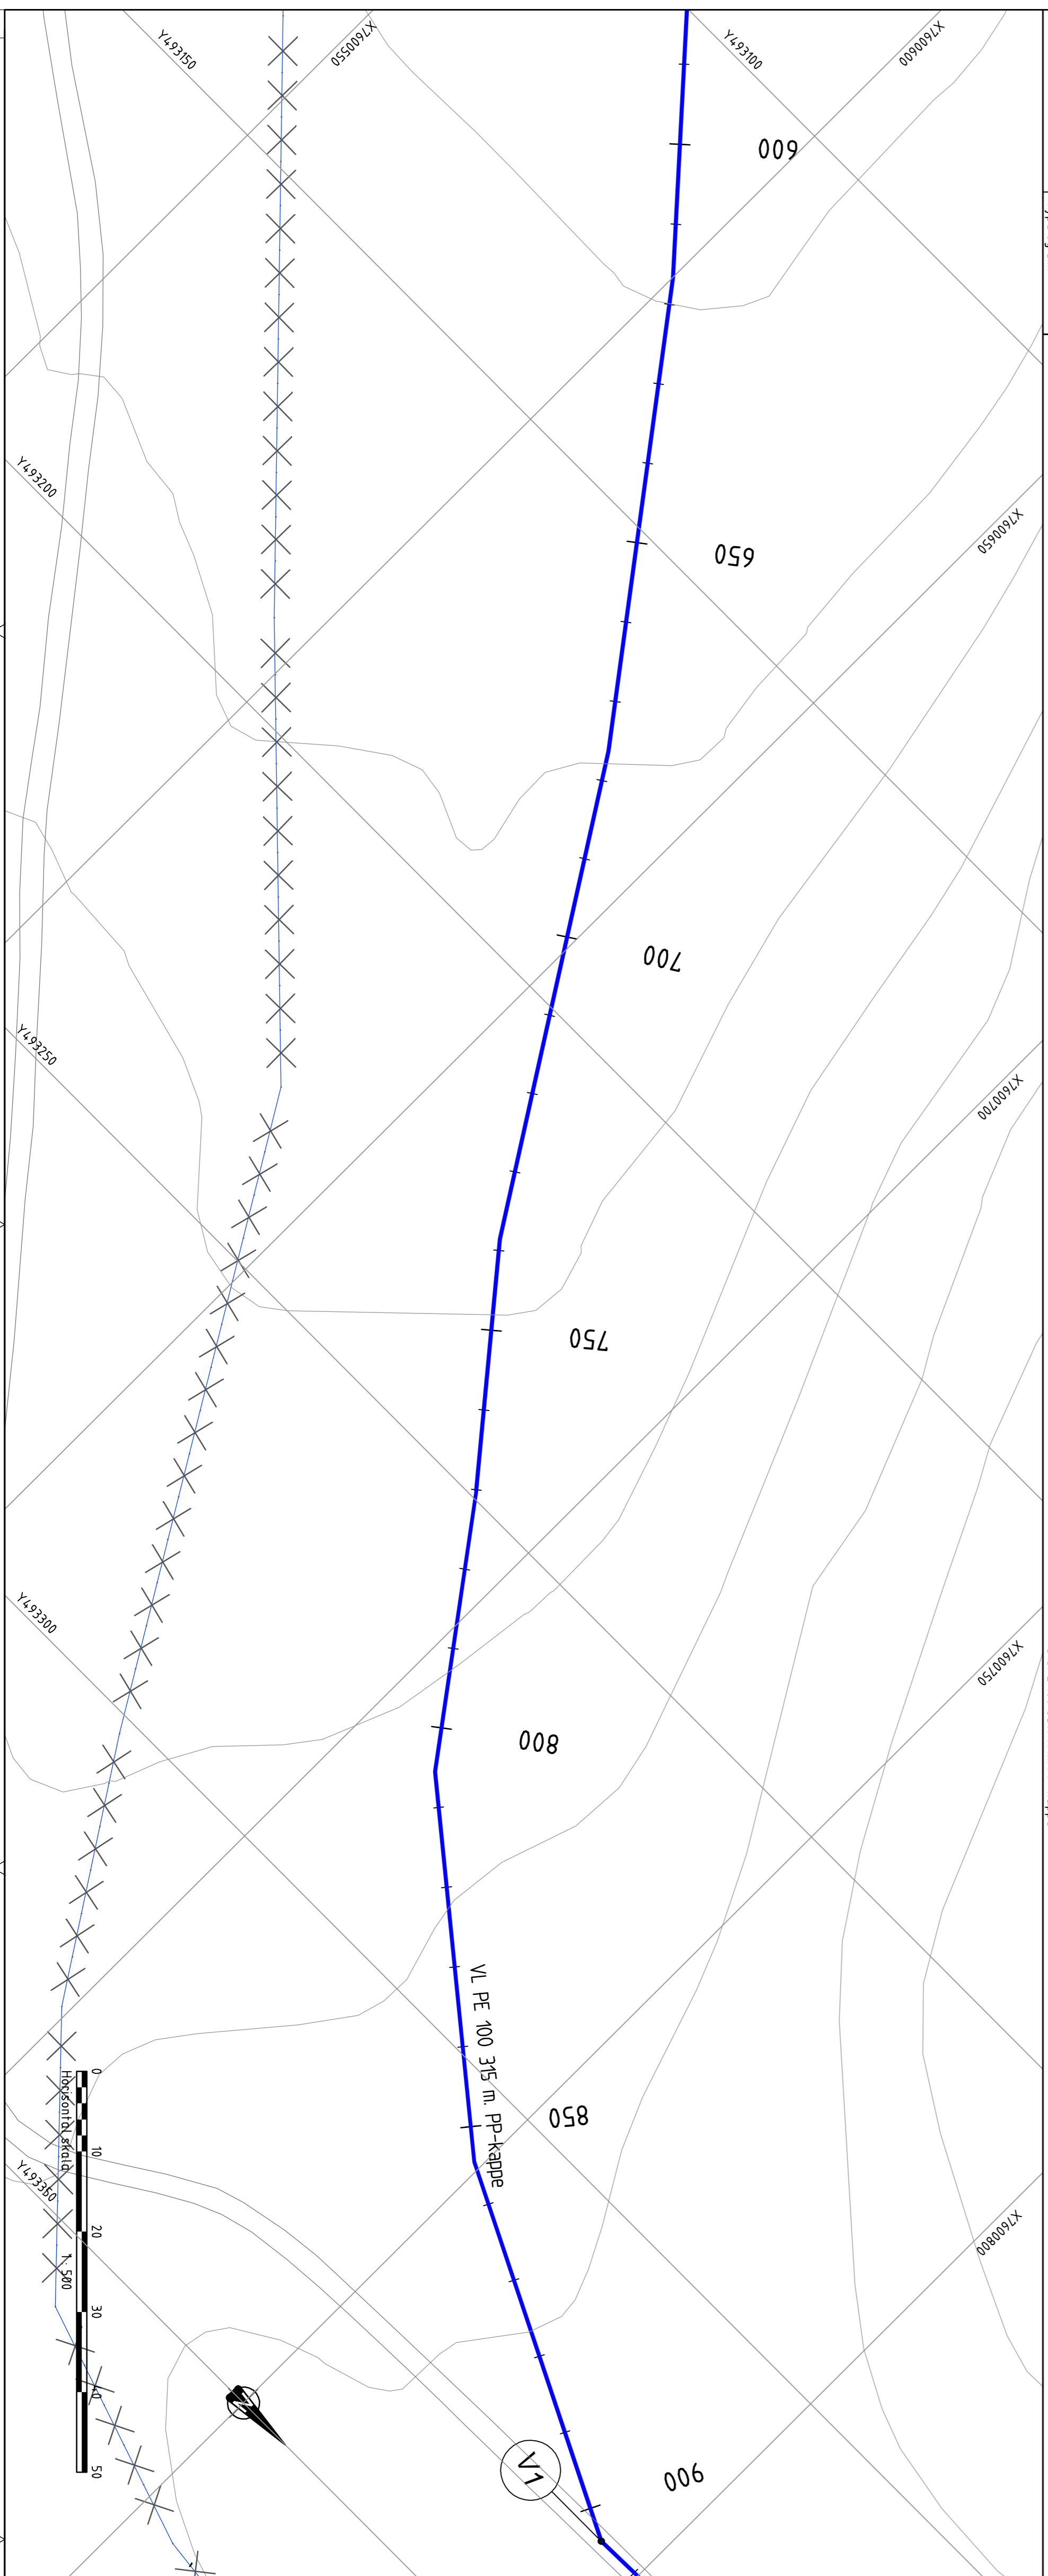

FORKLARING:

- EKSISTERENDE:**
- KUM
 - PUMPESTASJON
 - EKSIST. LEDNING
 - LEDNING UTGAR
- PROSJEKTERT:**
- KUM
 - NY OV-LEDNING
 - NY SP-LEDNING
 - NY VANN-LEDNING

MERKNADER:

DER VANNLEDNINGSTRASEN LEGGES I VEI SKAL VANNLEDNINGEN LIGGE I KANTEN AV VEIEN.

ANLEGGSBELTET ER 15 METER.

VANNLEDNINGEN MA LEGGES PARALLELT MED AT EKSISTERENDE VANNLEDNING ER I DRIFT. TILKOBLING AV NY VANNLEDNING OG UTFORBLING AV EKSISTERENDE SKAL SKJE MATTESTID FOR Å LUNGEÅ STANS I VANNUTLØRSSEL DA VANNBEHANDLINGSANLEGGET BARE HAR VANN NOK TIL ET DØGN'S FORBRUK.

HENVISNING:

KUMTEGNING: TEGN.NR.: 21632001-W-500
 TYPE: TEGNING: TEGN.NR.: 21632001-W-400

B 1 01 Trase 1 og Opere	NOJORA, KOSHEV, MOSAND 08.09.2016
B 1 00 TILBUDSTRANSK	NOJORA, KOSHEV, MOSAND 08.05.2016
Statist. Not.	Etning
Hadsel kommune	
Sanering VBA - kole 133	
Plan- og profiltegning	
Vannledningsstrase	
Pt. 600-900	
Oppdragsleder: Jon Arne Fagerlund	
Oppdragsnr.: 21632001	
SWECO Norge AS	Dagbl.
Tlf.: 78 96 56 80	W
Fax: 78 96 56 89	203
	B 01