


NTA = , m²

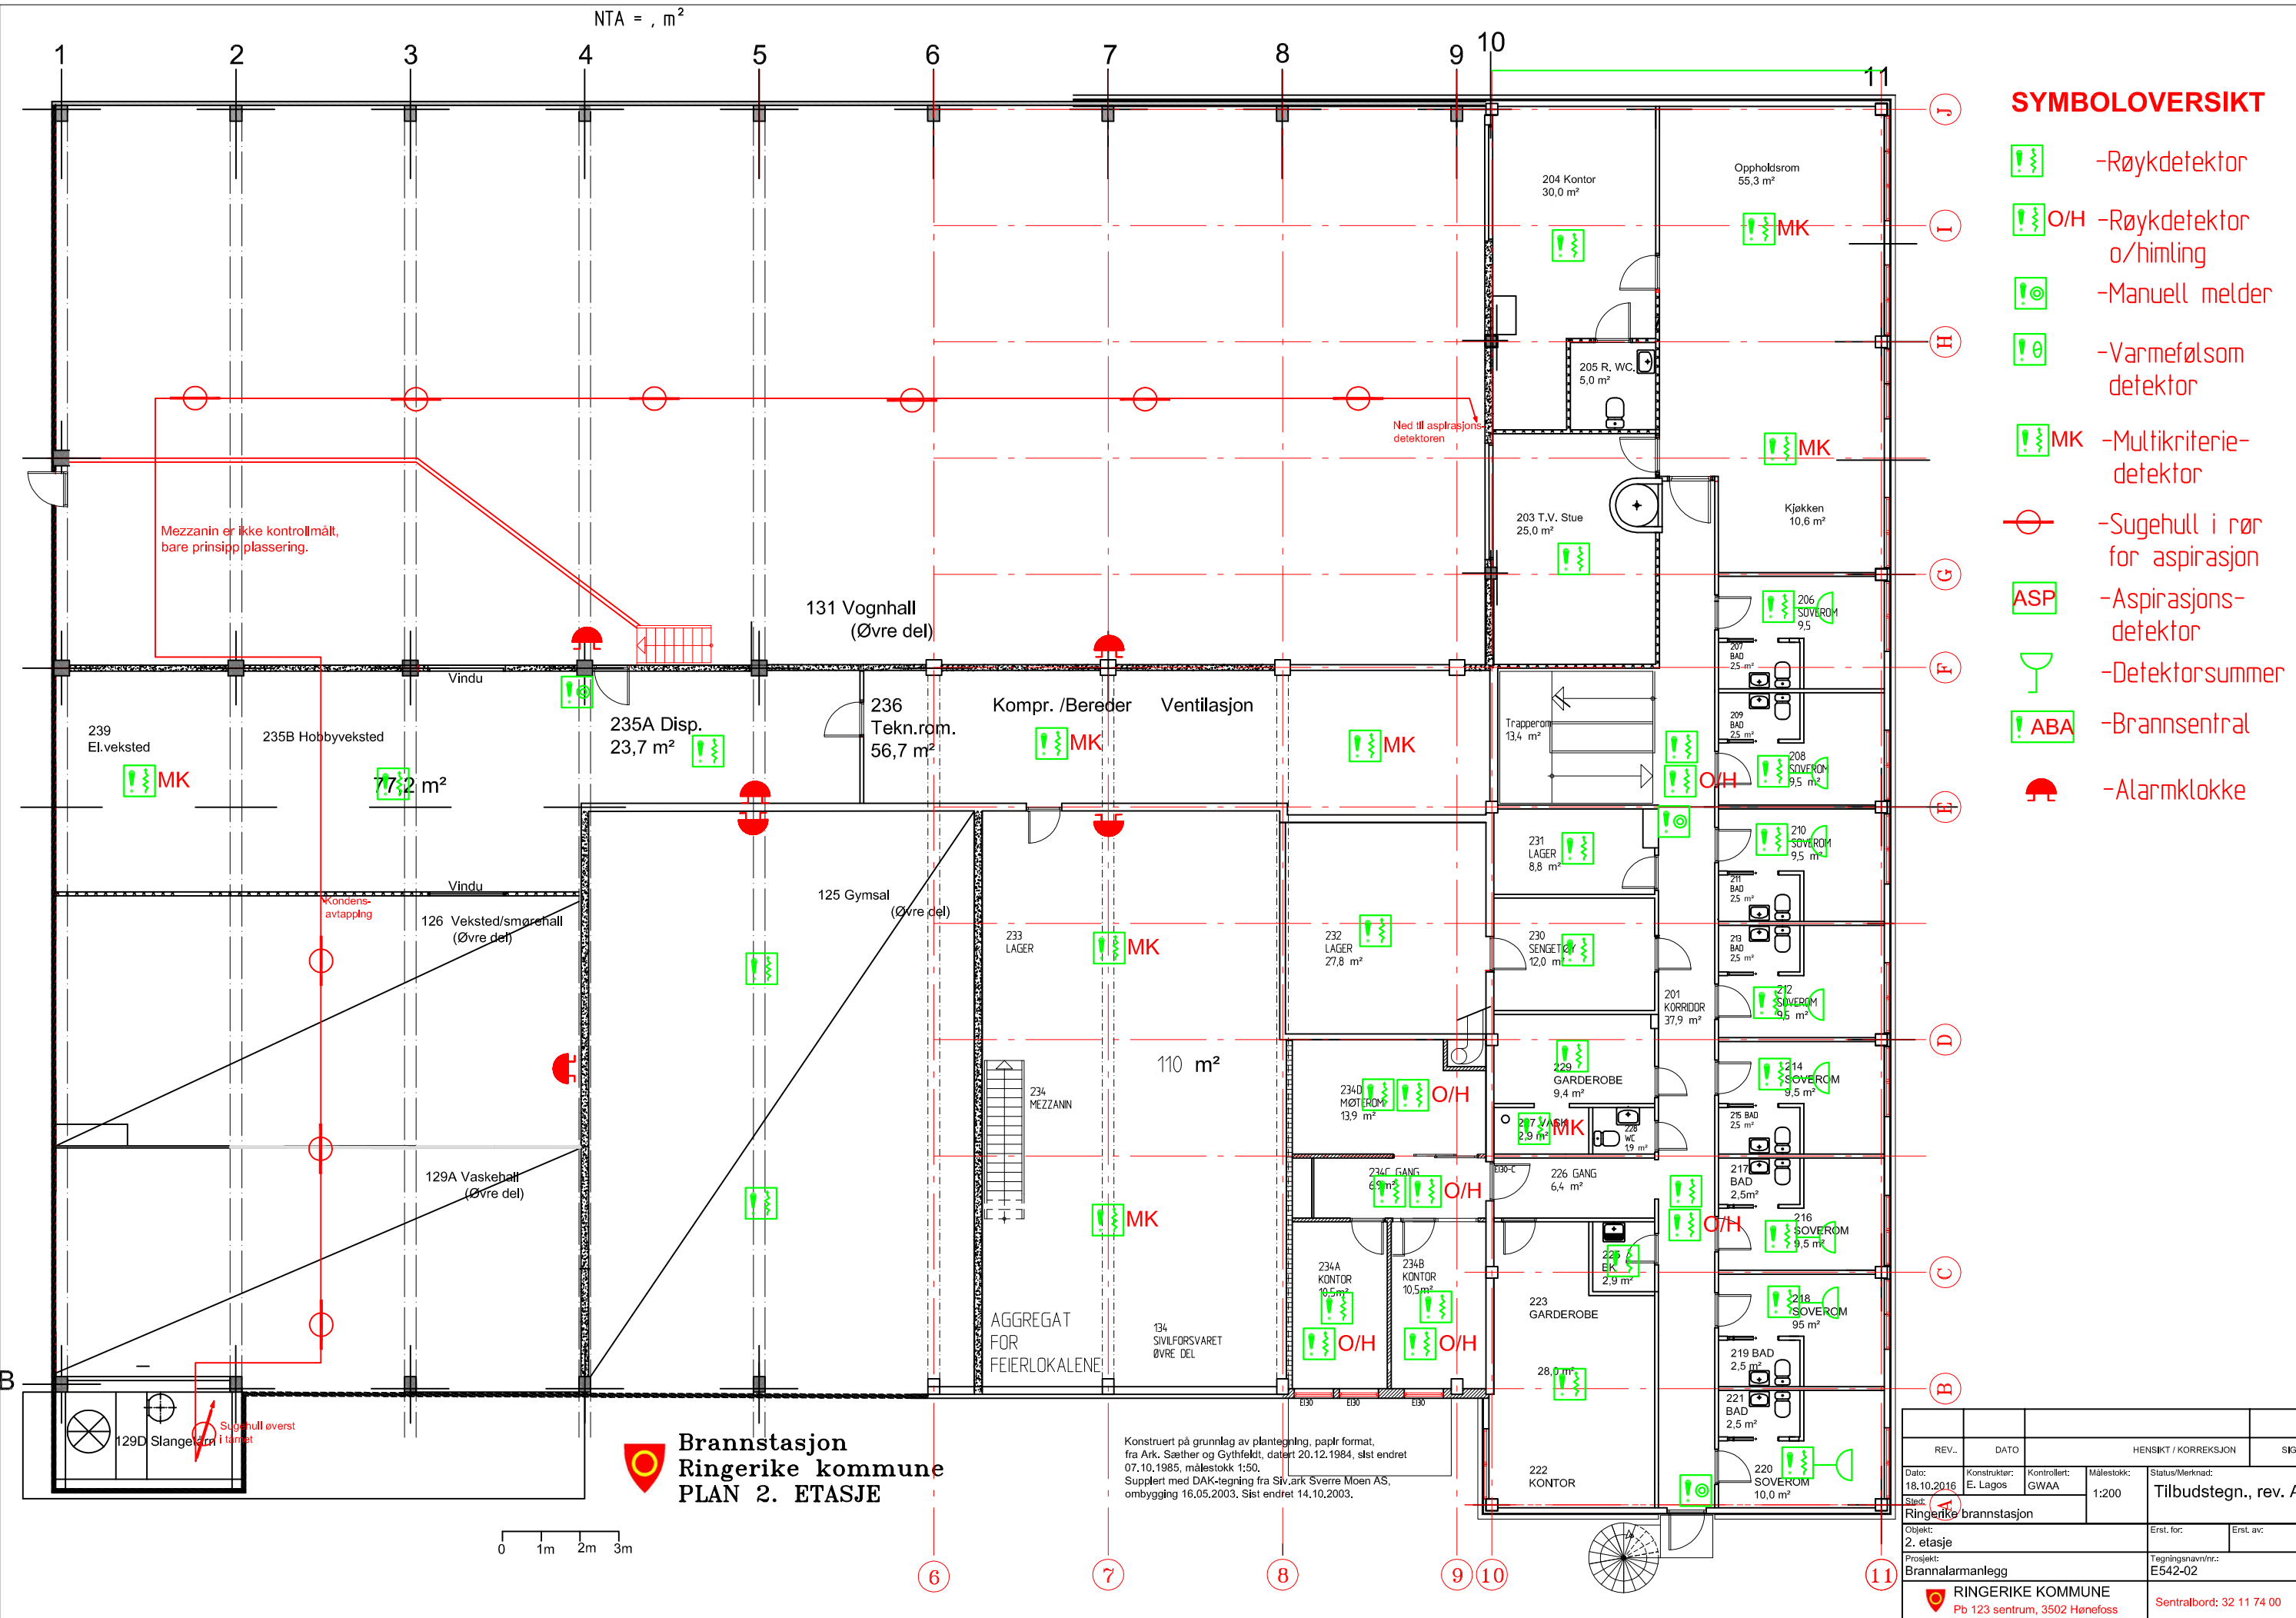

SYMBOLOVERSIKT

- Røykdetektor
- Røykdetektor o/himling
- Manuell melder
- Varmefølsom detektor
- Multikriterie-detektor
- Sugehull i rør for aspirasjon
- Aspirasjons-detektor
- Detektorsummer
- Brannsentral
- Alarmklokke

Mezzanin er ikke kontrollmålt, bare prinsipplassering.


Ned til aspirasjonsdetektoren

Kondens-avtapping

Sugehull øverst i tettet

Brannstasjon Ringerike kommune
PLAN 2. ETASJE

Konstruert på grunnlag av plantegning, papir format, fra Ark. Sæther og Gythfeldt, datert 20.12.1984, sist endret 07.10.1985, målestokk 1:50. Supplert med DAK-tegning fra Siv.ark Sverre Moen AS, ombygging 16.05.2003. Sist endret 14.10.2003.

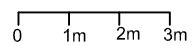

REV.	DATO	HENSIKT / KORREKSJON		SIGN.
18.10.2016	Konstruktør: E. Lagos	Kontrollert: GWAA	Målestokk: 1:200	Status/Merknad: Tilbudstegn., rev. A
Objekt: Ringerike brannstasjon				
Prosjekt: Brannalarmanlegg				
RINGERIKE KOMMUNE			Sentralbord: 32 11 74 00	