


NTI Dørtabell					
Type	Bredde	Høyde	Dørsving	Brannklasse	Antall
ID01	1000	2100	H	EI 30	5
ID01	1000	2100	V	EI 30	5
ID02	1000	2100	H		2
ID03	1000	2100	V	EI 30	1
ID04	1000	2100	H	EI 30	6
ID04	1000	2100	V	EI 30	6
ID05	1000	2100	H		11
ID05	1000	2100	V		8
ID06	1000	2100	H		11
ID06	1000	2100	V		19
ID07	1000	2100	V		1
ID08	1000	2100	H		6
ID08	1000	2100	V		4
ID09	1000	2100	H		4
ID09	1000	2100	V		8
ID10	1600	2100	V	EI 30	2
ID11	1400	2100	V		2
ID12	2000	2100	V	EI 30	4
ID13	1400	2100	H	EI 30	2
ID14	1000	2100	H		2
ID15	1000	2100	H		1
YD01	1000	2100	H		6
YD01	1000	2100	V		3
YD02	1000	2100	H		1
YD03	2000	2100	V		2
YD04	1000	2100	H		2
YD04	1000	2100	V		3
YD05	1800	2100	V		2
YD06	1800	2100	V	EI 30	1
YD07	2100	2100	V		1

Grand total: 131

Dør- og vindusskjema er basert på forutsetninger kjent i forprosjektet og er ikke detaljert. Det er entreprenørs ansvar å ivareta videre detaljering i henhold til lovkrav. Ev. lydkrav er ikke medtatt på skjemaet. Det henvises til lydteknisk konsept for krav til de ulike rommene.

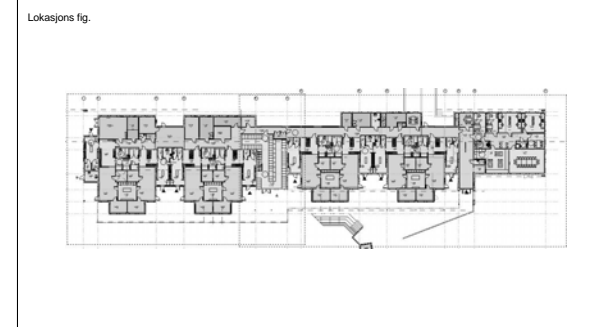

Byggherre:
Kristiansund Kommune

Barnehage i Karihola
Tareveien 2, 6515 Kristiansund

Prosjektnummer:	Objektnummer:	ByggID:	Gnr:	Bnr:
67612	1405	140501	5	689m.fler

Prosjekteringsgruppe:

● ARK : Olset AS	marita@olset.no	70 17 40 70
○ RIB : Cowi AS	kigr@cowi.com	98 00 20 67
○ RIV : Ingeniør Jan Arve Loe	janarveloe@gmail.com	99 69 61 77
○ RIE : Cowi AS	rulo@cowi.com	91 84 41 44
○ RIBr : Firesafe AS	jonas.segtnan.berg@firesafe.com	98 00 20 67



Fase:	Tegnet:	Kontrollert:
Skisseprosjekt	AP	MJ
Prosjektnummer rådgiver:	Dato:	Målestokk:
734	03.11.2016	Format:

Dørtabell