


NTI Vindustabell					
Type	Bredde	Høyde	Antall	Brannklasse	Glasstype
IV01	1200	1200	8		
IV02	500	1700	8		Sikkerhetsglass
IV03	1500	600	1		
V01	2500	2700	4		Sikkerhetsglass
V01 A	2500	2700	4		Sikkerhetsglass
V02	2000	2200	4		
V02 A	2000	2200	4		Sikkerhetsglass
V03	2000	2200	4		
V04	3800	2200	8		Sikkerhetsglass
V05	2000	2200	4		Sikkerhetsglass
V06	800	800	7		
V06 A	800	800	1	EI 30	
V06 B	800	800	4		Sikkerhetsglass
V07	600	600	10		
V07 B	600	600	1		Sikkerhetsglass
V08 A	1200	1200	1	EI 30	
V08 B	1200	1200	4		Sikkerhetsglass
V09	1800	1800	1		
V09 B	1800	1800	2		Sikkerhetsglass
V10	2300	2300	1		Sikkerhetsglass
V11	2400	1200	2		
V12	1800	1800	1		
V13	4800	1800	1		
V14	2500	1800	3		
V15	1200	1200	4		
V16	800	800	2		
V16 B	800	800	1		Sikkerhetsglass
V17	1200	2700	2		Sikkerhetsglass
V18	2400	2700	1		Sikkerhetsglass
V19	2400	1200	2		Sikkerhetsglass
V20	2400	1200	1		
V21	4800	1200	1		
V22	4000	600	1		
V23	2500	600	2		
V24	2000	500	1		
V25	1500	500	1		
V26	1000	600	8		
V27	3600	600	4		
V28	2000	4600	1	EI 30	Sikkerhetsglass
V30	600	1200	1		
V31	4000	2300	1		Sikkerhetsglass
V32	6000	2700	1		Sikkerhetsglass
V33	3200	4600	1		Sikkerhetsglass
V34	3200	3600	1		Sikkerhetsglass
V35	1200	3600	1	EI 30	Sikkerhetsglass
V36	2500	2700	1		Sikkerhetsglass


Dør- og vindusskjema er basert på forutsetninger kjent i forprosjektet og er ikke detaljert. Det er entreprenørs ansvar å ivareta videre detaljering i henhold til lovkrav. Ev. lydkrav er ikke medtatt på skjemaet. Det henvises til lydteknisk konsept for krav til de ulike rommene.

Rev	Endring	Utført	Kontr.	Dato
-----	---------	--------	--------	------

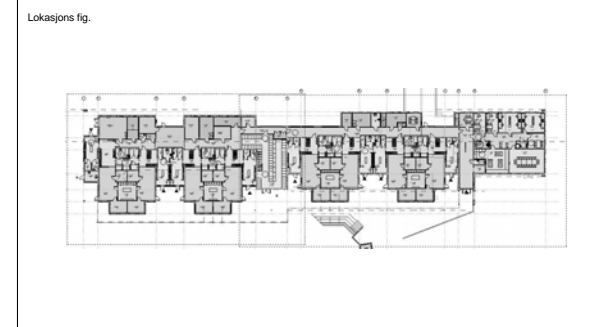

Byggherre:
Kristiansund Kommune

Barnehage i Karihola
Tareveien 2, 6515 Kristiansund



Prosjektnummer:	Objektnummer:	ByggID:	Gnr:	Bnr:
67612	1405	140501	5	689m.fler

Prosjekteringsgruppe:

● ARK : Olset AS	marita@olset.no	70 17 40 70
○ RIB : Cowi AS	kigr@cowi.com	98 00 20 67
○ RIV : Ingeniør Jan Arve Loe	janarveloe@gmail.com	99 69 61 77
○ RIE : Cowi AS	rulo@cowi.com	91 84 41 44
○ RIBr : Firesafe AS	jonas.segtnan.berg@firesafe.com	98 00 20 67



Fase:	Tegnet:	Kontrollert:
Skisseprosjekt	AP	MJ
Prosjektnummer rådgiver:	Dato:	Målestokk:
734	03.11.2016	
Format:		

Vindustabell