


- Ekst. murvegger
- Ekst. lettvegger
- Nye vegger
- Søyle fjernes
- Søyle beholdes

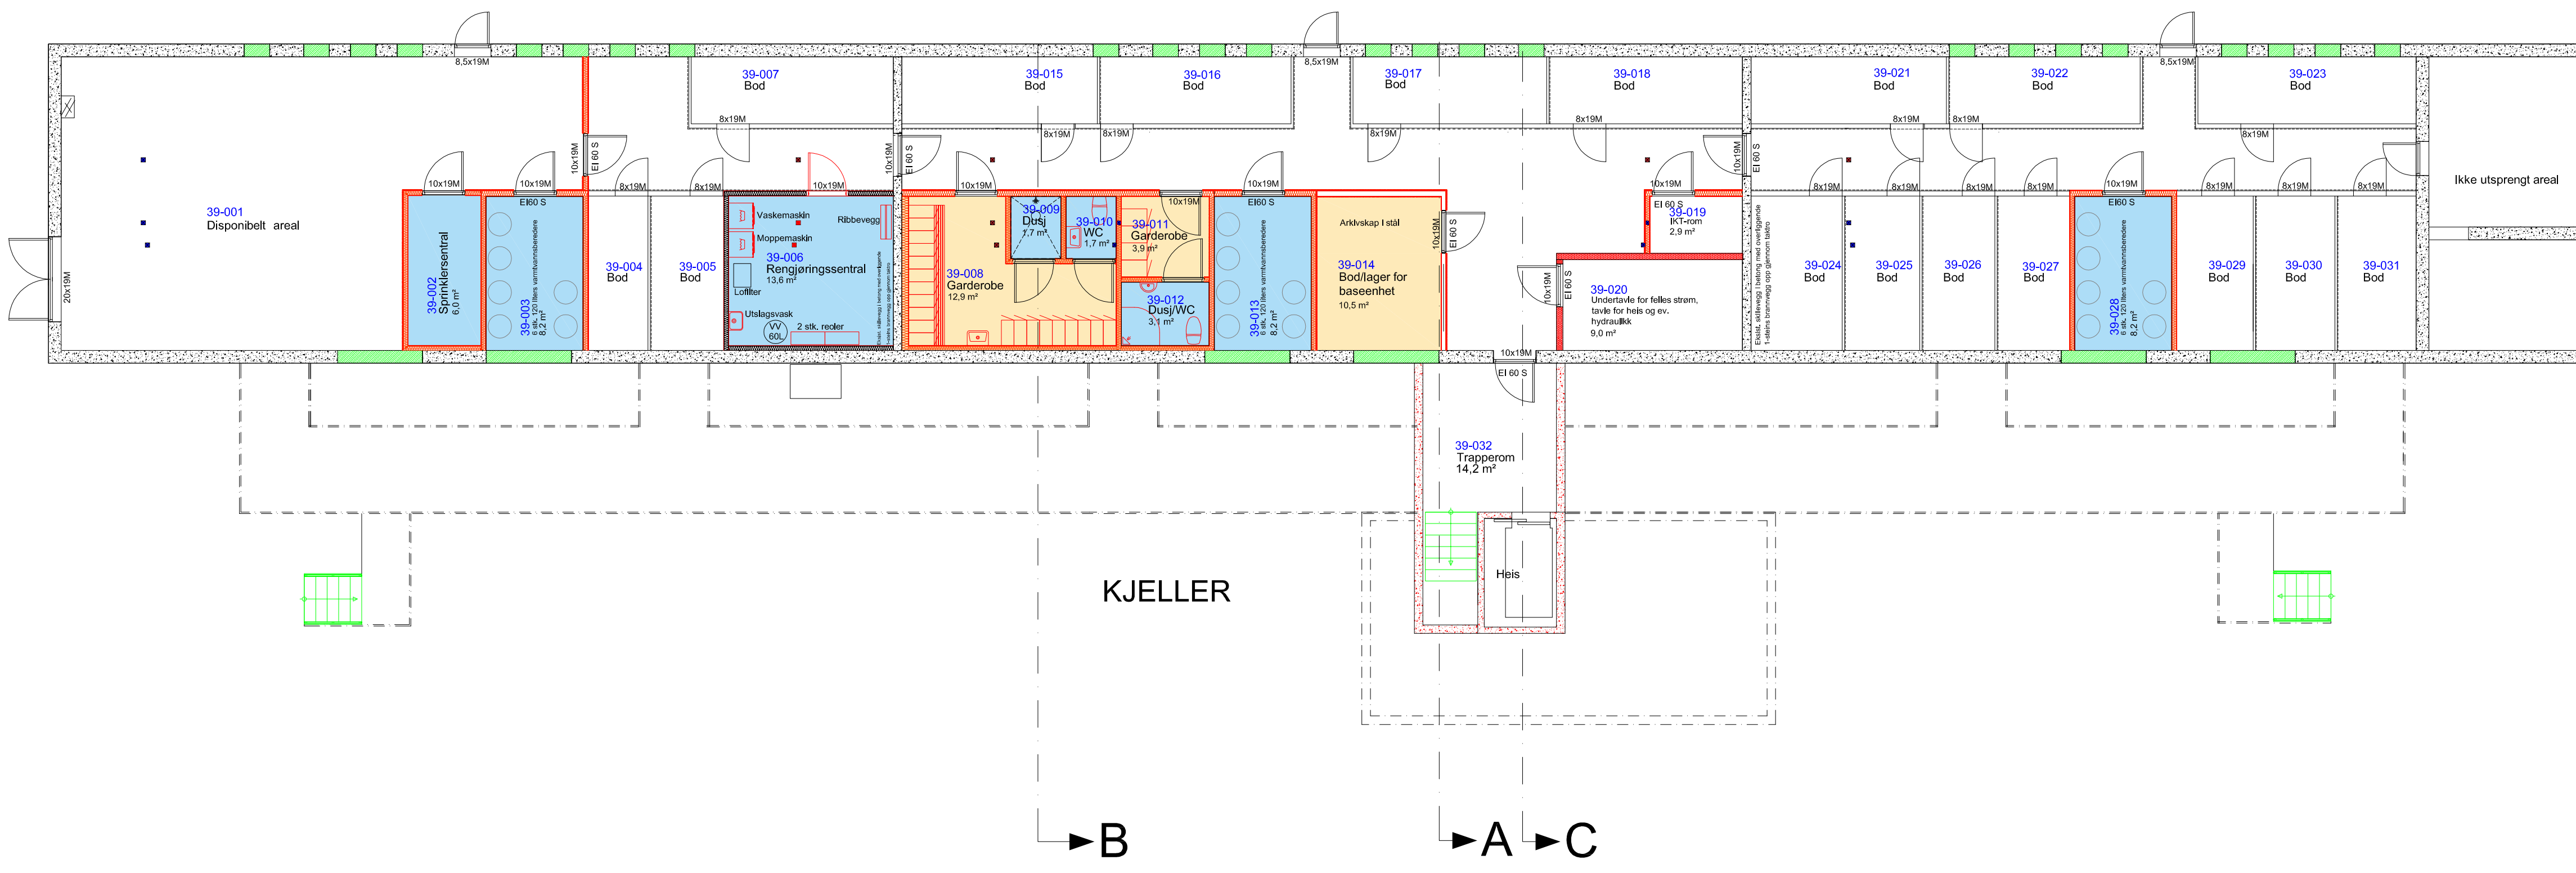

- Ekst. betongvegger
- Ekst. vegger
- Nye lettvegger
- Åpninger gjennomeres
- Nye Lecavegger
- Nye betongvegger
- Støndervegg med netting
- Søyle fjernes
- Søyle beholdes

MERKNAD:

TILBUDSTEGNINGER		02.11.16
NR:	REV. GJELDER:	DATO:
KRISTIANSUND KOMMUNE		REVISJON:
REHABILITERING AV TOLLÅSENGA		
P. Bendixens gt. 39 A - L - Plan 1.etasje og kjeller		200109-ARK
EIENDOMSDRIFT, PB 178, 6501 KR.SUND TLF 71574000	SKALA: 1:100 DATO: 21.09.2016	SIGN: -20-101