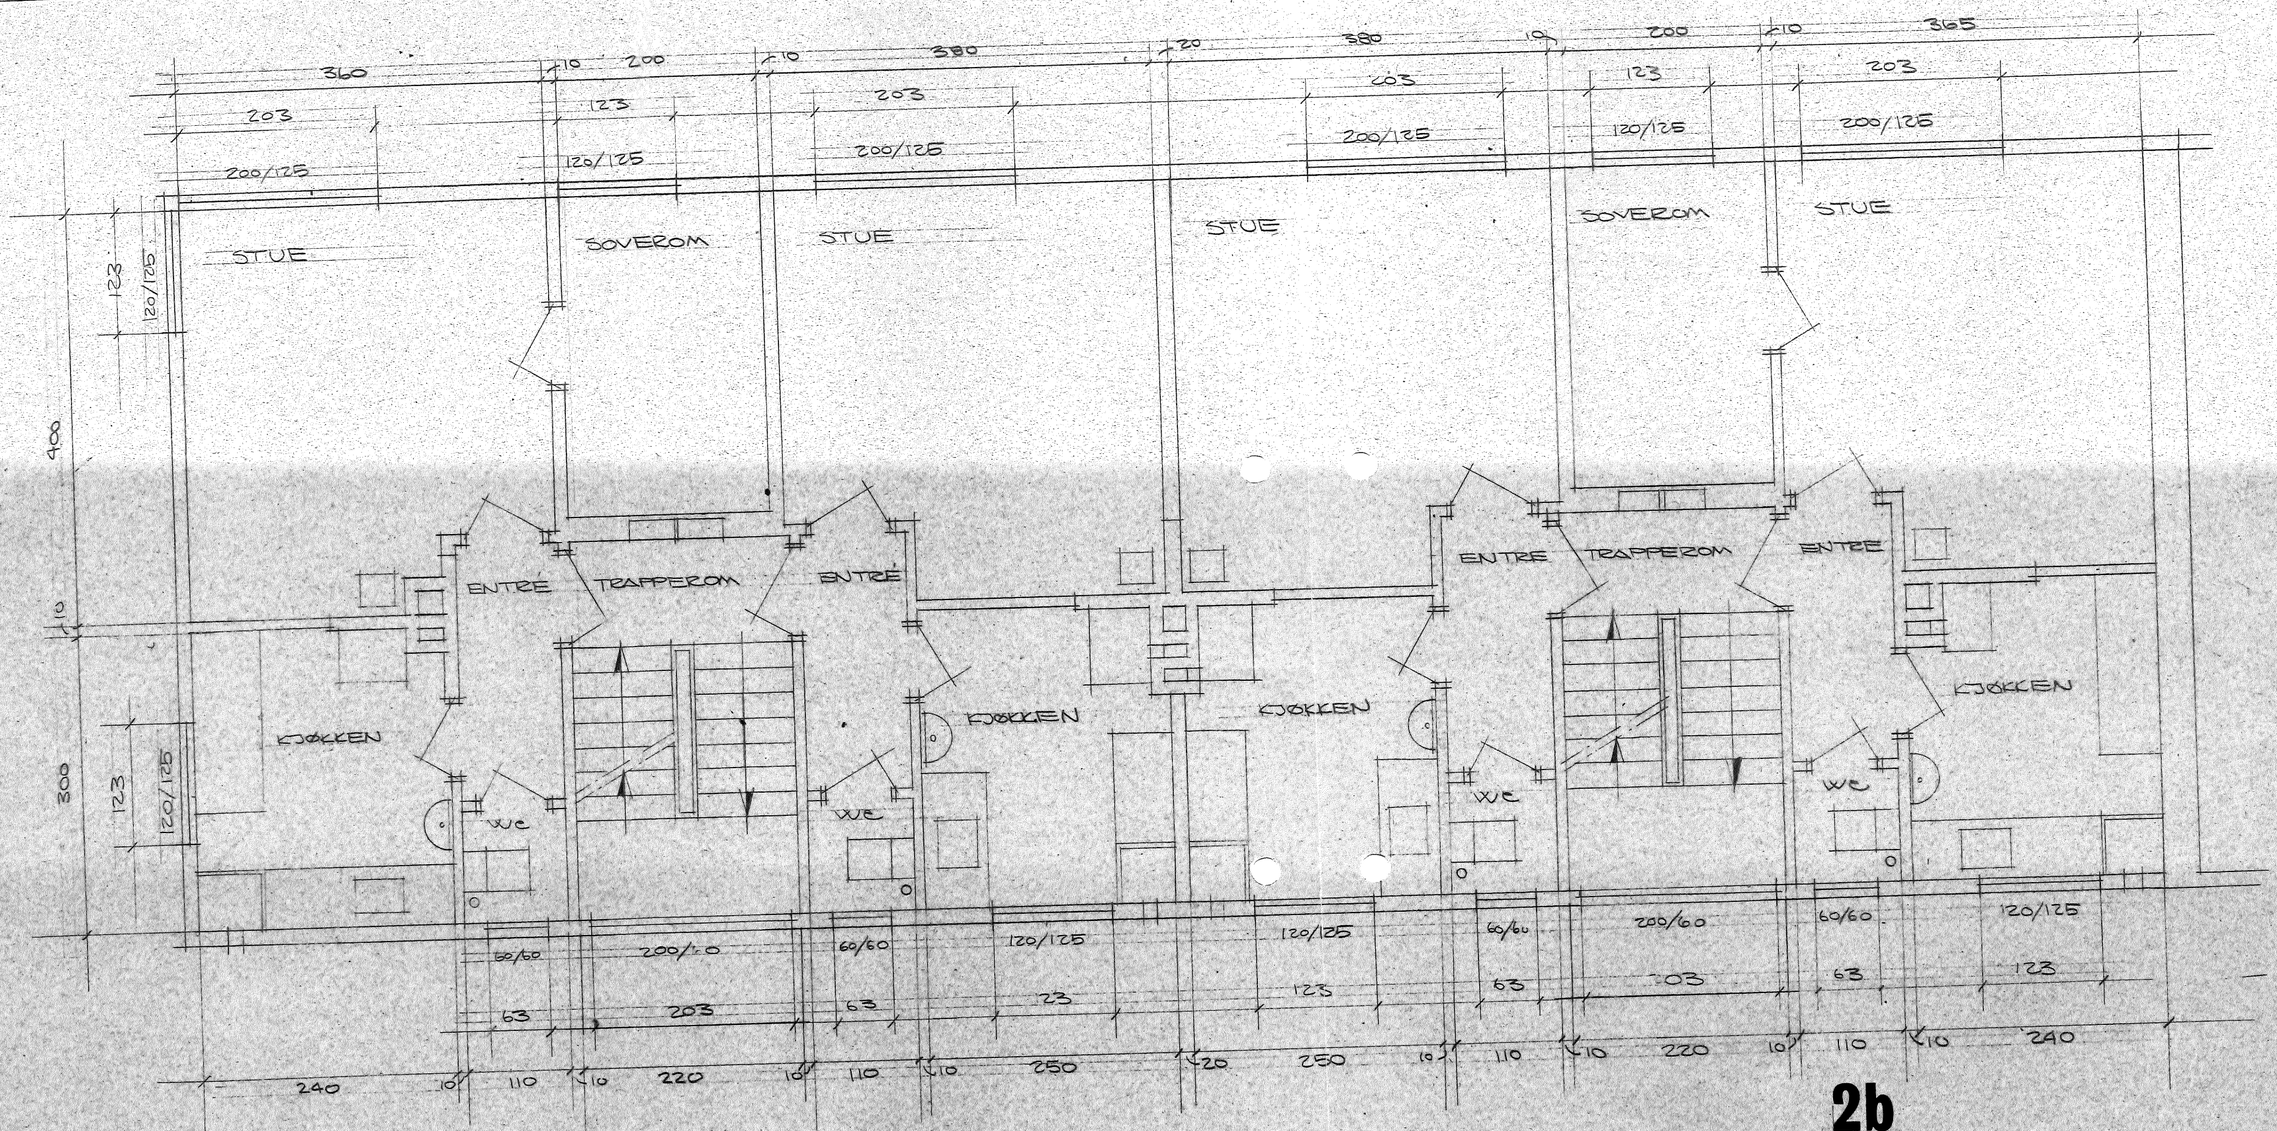

FØR OMBYGGING.

2b

KRISTIANSUND KOMMUNE
ELDREBOLIGER, TOLAASENGA
REHABILITERING
PLAN 2. ETASJE. M = 1:50
BYGGE- OG EIENDOMSAVD.
01. 04. 77

E. Dm