

Byggherre: Kristiansund kommune

Prosjektets navn:

**Tollåsenga**

Prosjekt nr.: 60301

Objekt ID: 2001

Konsulentens prosjekt nr.: **736**

### F.05.05 Dimensjoneringsgrunnlag avfallshus

Dimensjoneringsgrunnlag restavfall: 60l/person


Bendixens gt. 41: 16 personer a 60l/person = 960 l restavfall

Bendixens gt. 39 + Clausens gt. 19 og 21: 24+8+8 = 40 personer a 60l/person = 2400 l restavfall

Clausens gt. 23 og 25: 8+8 = 16 personer a 60l/person = 960 l restavfall

#### Forslag til løsning

Bendixens gt. 41 og Clausens gt.23 og 25, avfallshus type 1:

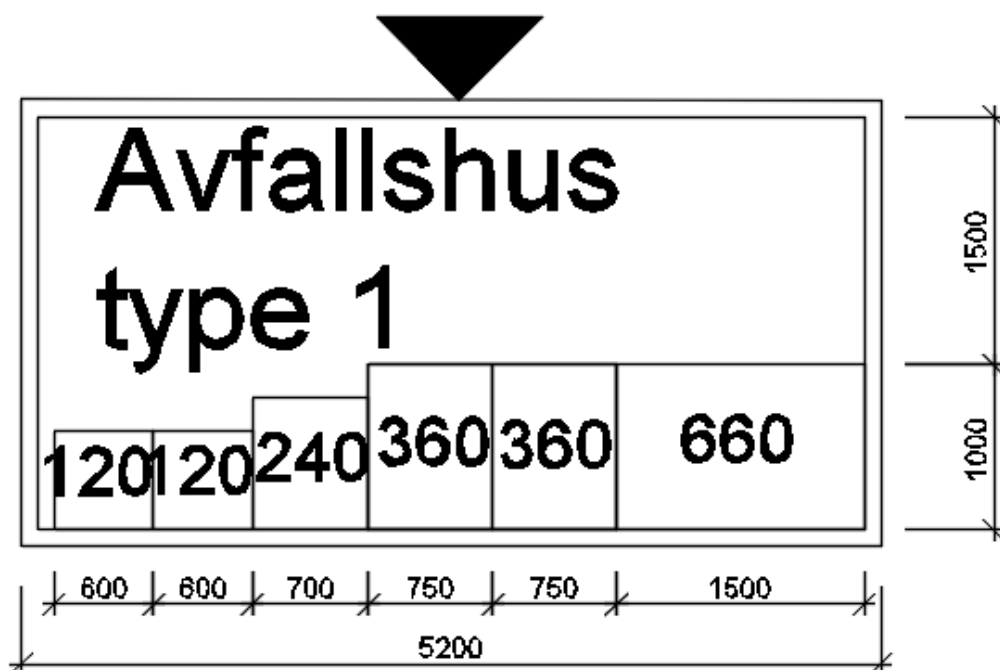


**Krav:**

- 2 stk 660 l for restavfall (til sammen 1320 l)
- 1 stk 240 l for papir
- 1 stk 120 l for glass/metall
- 1 stk 120 l for plast

**Kapasitet avfallshus:**

- 1020 l for restavfall
- 360 l for matavfall
- 240 l for papir
- 120 l for glass/metall
- 120 l for plast

Bendixens gt. 39 + Clausens gt. 19 og 21:

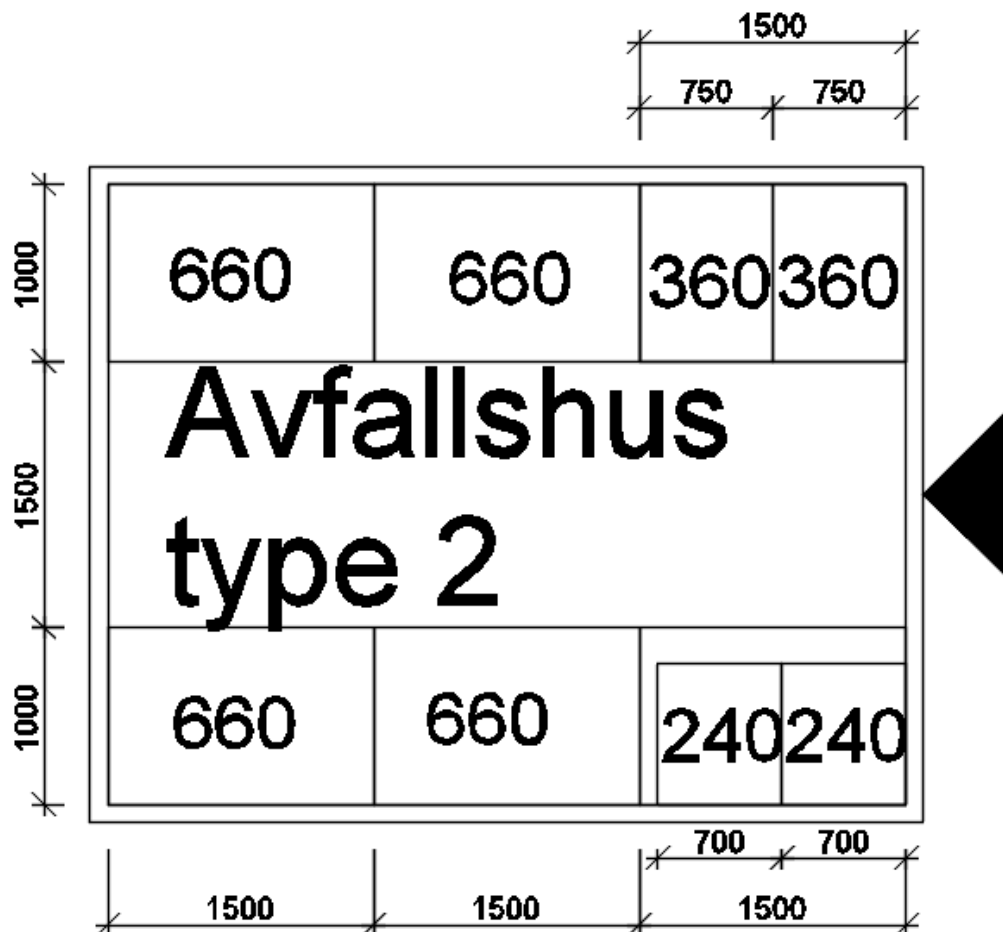

**Krav:**

- 4 stk 660 l for restavfall (til sammen 2640 l)
- 1 stk 660 l for papir
- 1 stk 240 l for glass/metall
- 1 stk 240 l for plast

**Kapasitet avfallshus:**

- 2340 l restavfall
- 360 l matavfall
- 660 l papir
- 240 l for glass og metall
- 249 l for plast