
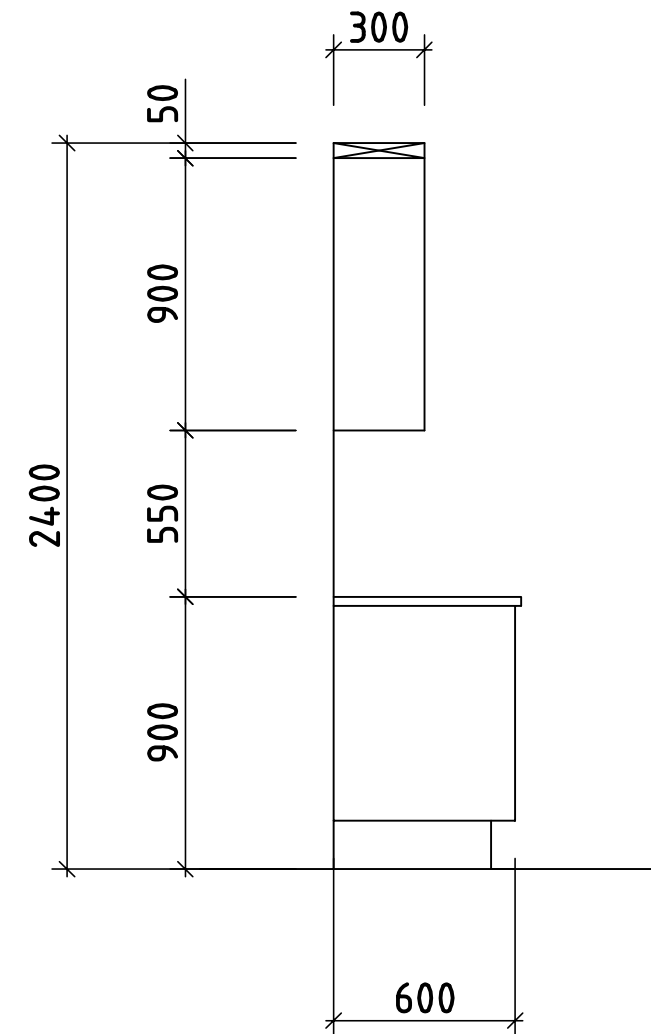
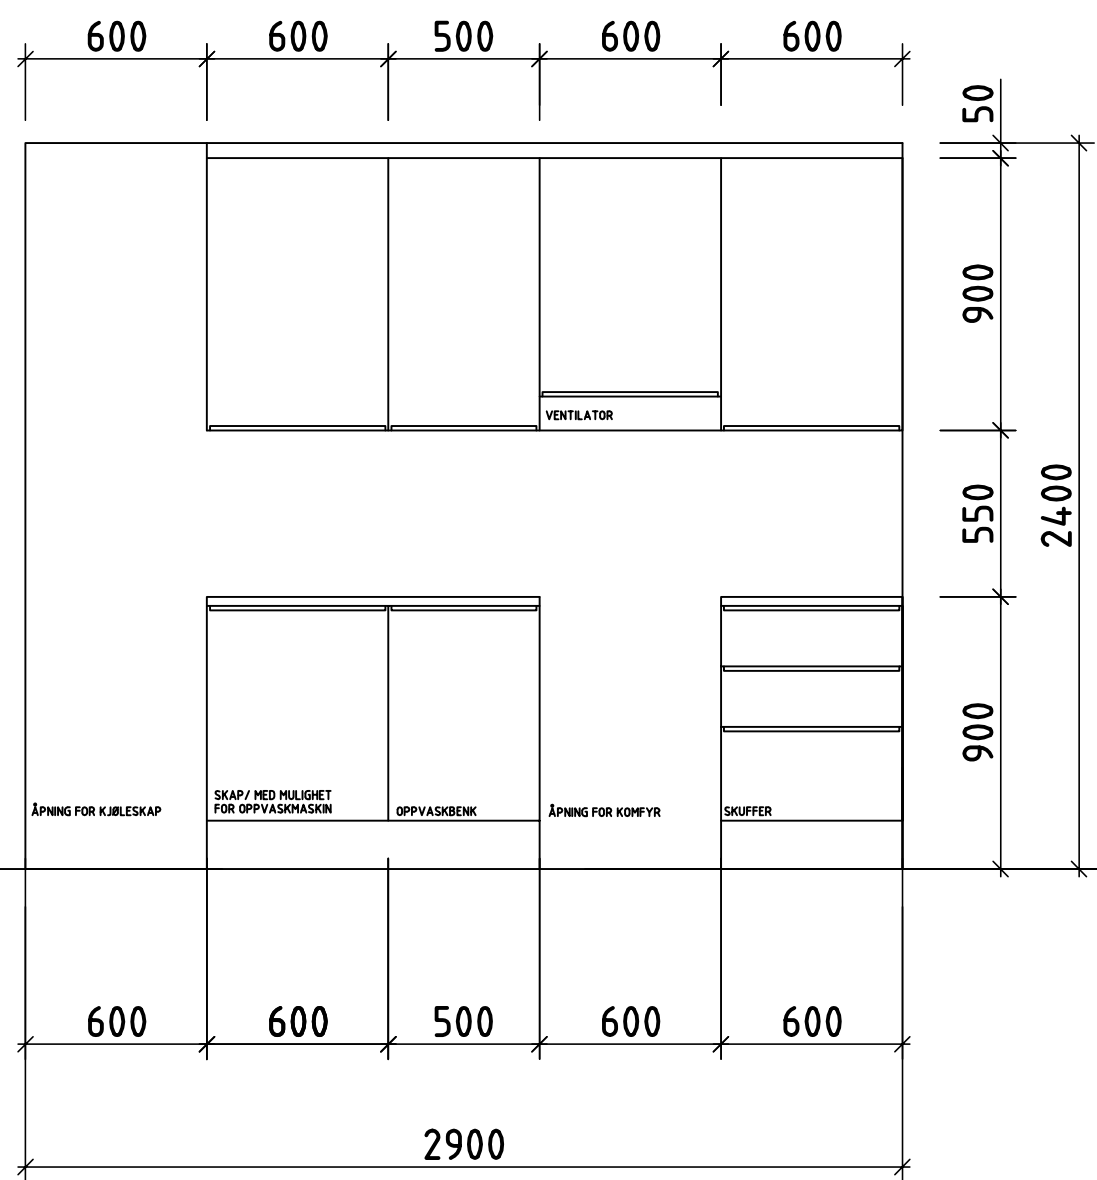


Format: A3 Filnavn: \\cowi.net\projects\A075000\A079680\ARK\Kjøkkenskiema.dwg Xref:

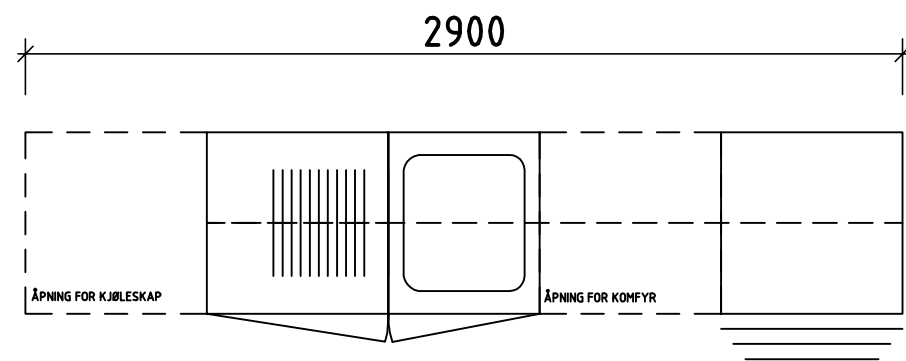

Type 1 - lengde 2,9 m + tilpassing
Totalt antall: 4 stk.
39 A - L: 3 stk. Gjelder følgende rom: 39F-107, 39L-207, 39J-207
41 A - H: 1 stk. Gjelder følgende rom: 41F-207
Benkeplate: Laminat - Larvikitt
Fronter: Hvit
Håndtak: Integrert

NB: Nøyaktige mål må tas på plassen før bestilling.

Rev.		Dato		Revideringen gjelder		Nr.	Saksb.	Sidem.k.	Oppdr.a.	
KRISTIANSUND KOMMUNE						Tegnet av	Saksbehandler			
REHABILITERING AV TOLLÅSENGA						kigr	kigr			
Pol. Bendixens gt. 39A - L og 41A - H						Sideemannskont.	Oppdragsansvarlig			
Kjøkkenskiema						kas	bhho			
Type 1						Fag	Målestokk			
						ARK	1:25			
						Dato	14.10.2016			
						Oppdragsnr.	Status		ANBUD	
						A079680				
						Tegning nr.	Rev.			
						200109-ARK-60-101				

COWI