
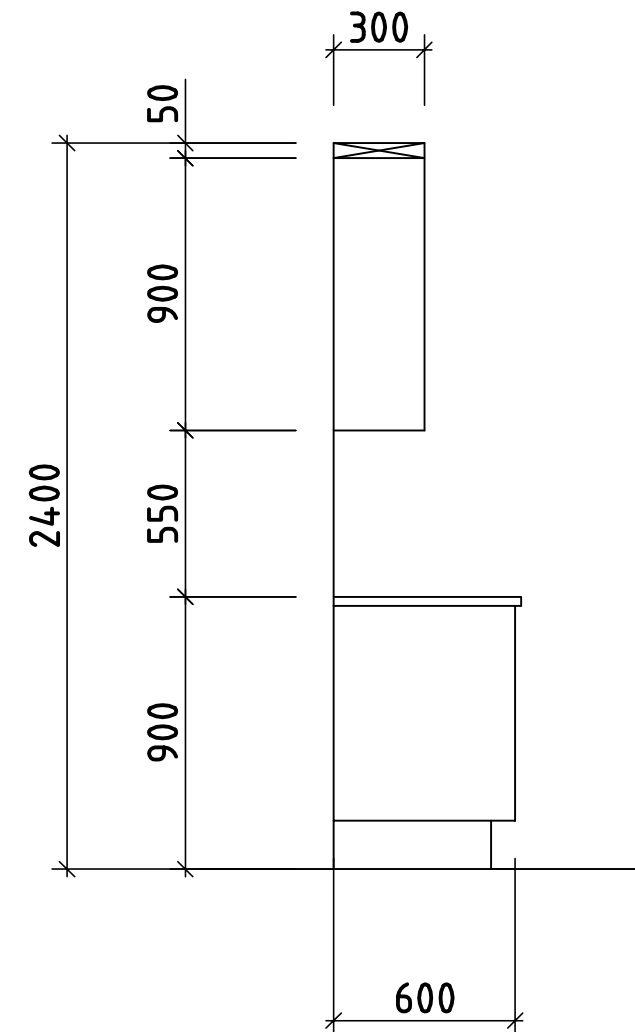
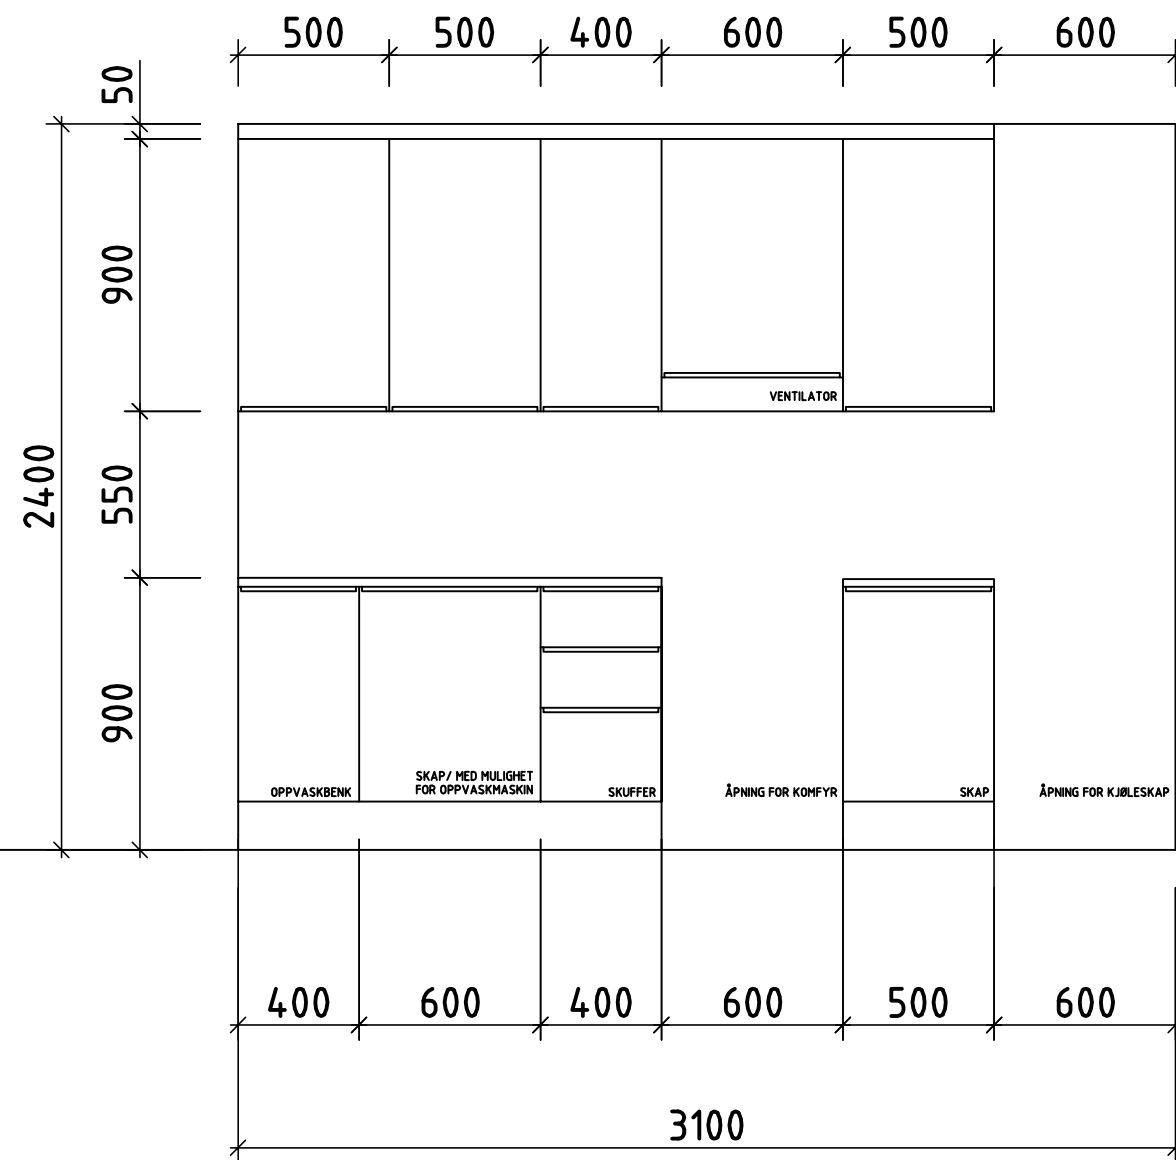


Format: A3 Filnavn: \\cowi.net\projects\A075000\A079680\ARK\Kjøkkenskiema.dwg Xref:

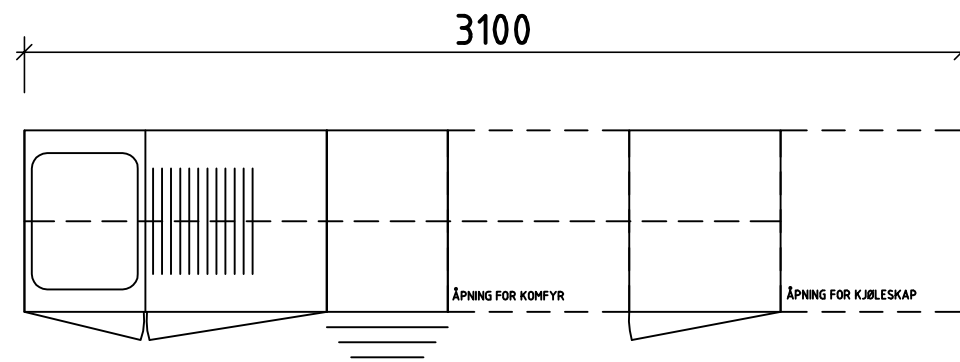

Type 3 - lengde 3,1 m + tilpassing
Totalt antall: 9 stk.
39 A - L: 6 stk. Gjelder følgende rom: 39E-102, 39C-102, 39A-109, 39K-202 39I-202, 39G-209
41 A - H: 3 stk. Gjelder følgende rom: 41C-109, 41G-209, 41E-207
Benkeplate: Laminat - Larvikitt
Fronter: Hvit
Håndtak: Integrert

NB: Nøyaktige mål må tas på plassen før bestilling.

Rev.	Dato	Revideringen gjelder	Nr.	Saksb.	Sidem.k.	Oppdr.a.
KRISTIANSUND KOMMUNE			Tegnet av	Saksbehandler		
REHABILITERING AV TOLLÅSENGA			klgr	klgr		
Pol. Bendixens gt. 39A - L og 41A - H			Sidemannskont.	Oppdragsansvarlig		
Kjøkkenskiema			kas	bhho		
Type 3			Fag	Målestokk		
			ARK	1:25		
			Dato	14.10.2016		
			Status	ANBUD		
Oppdragsnr. A079680			Rev.			
Tegning nr. 200109-ARK-60-103						