
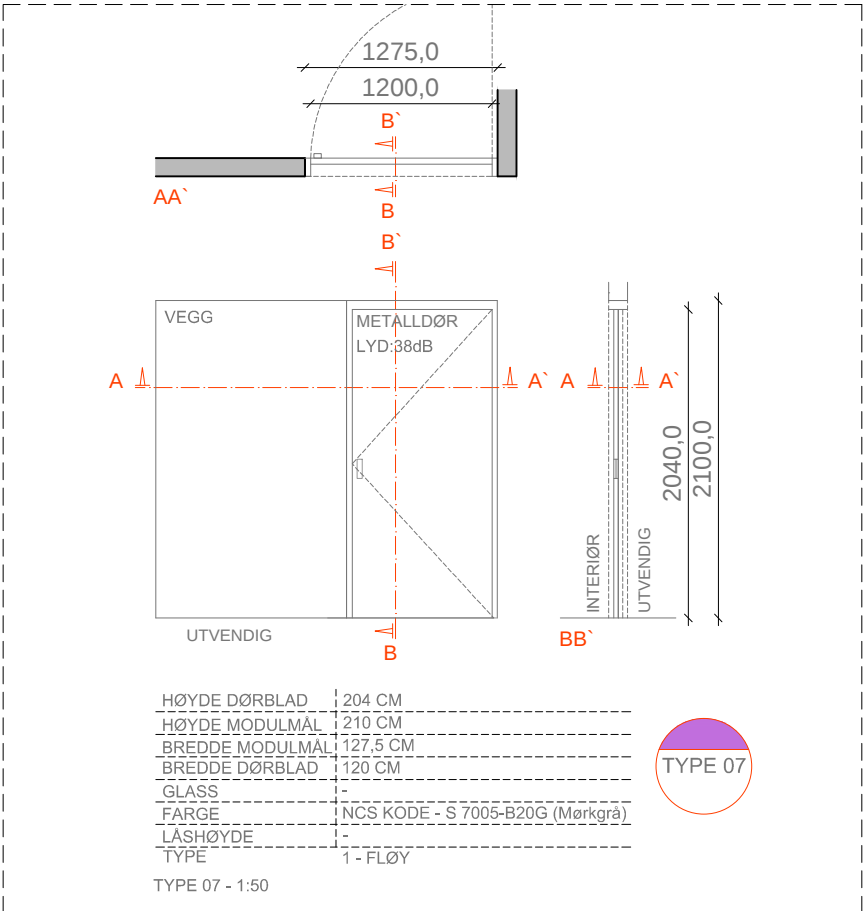
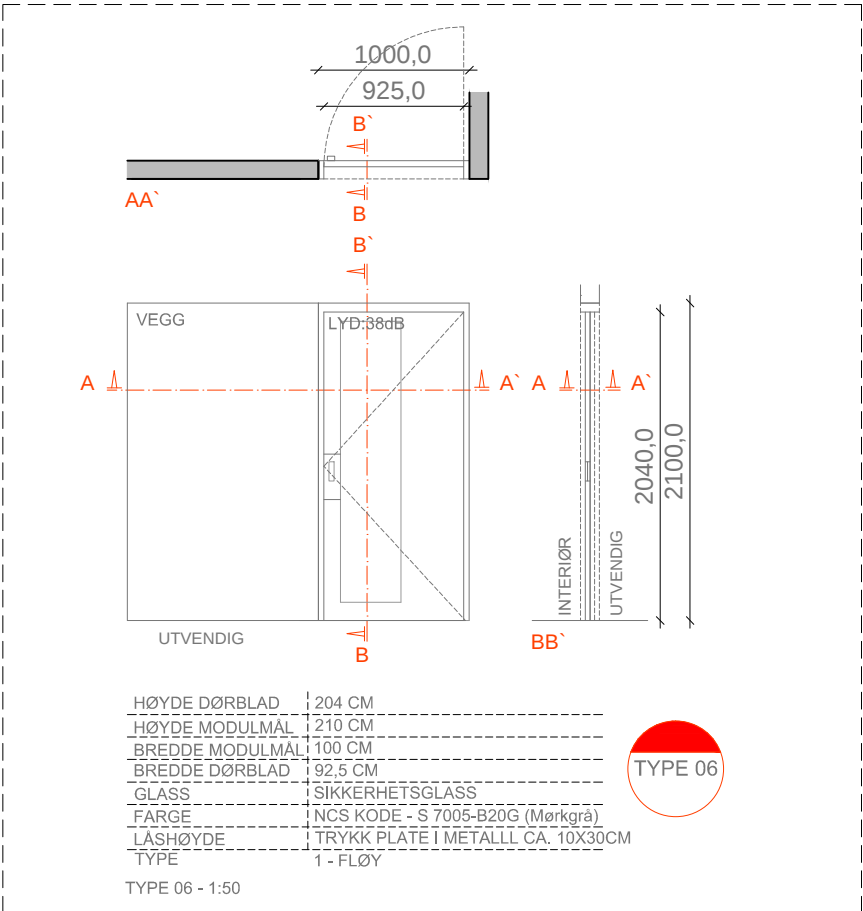
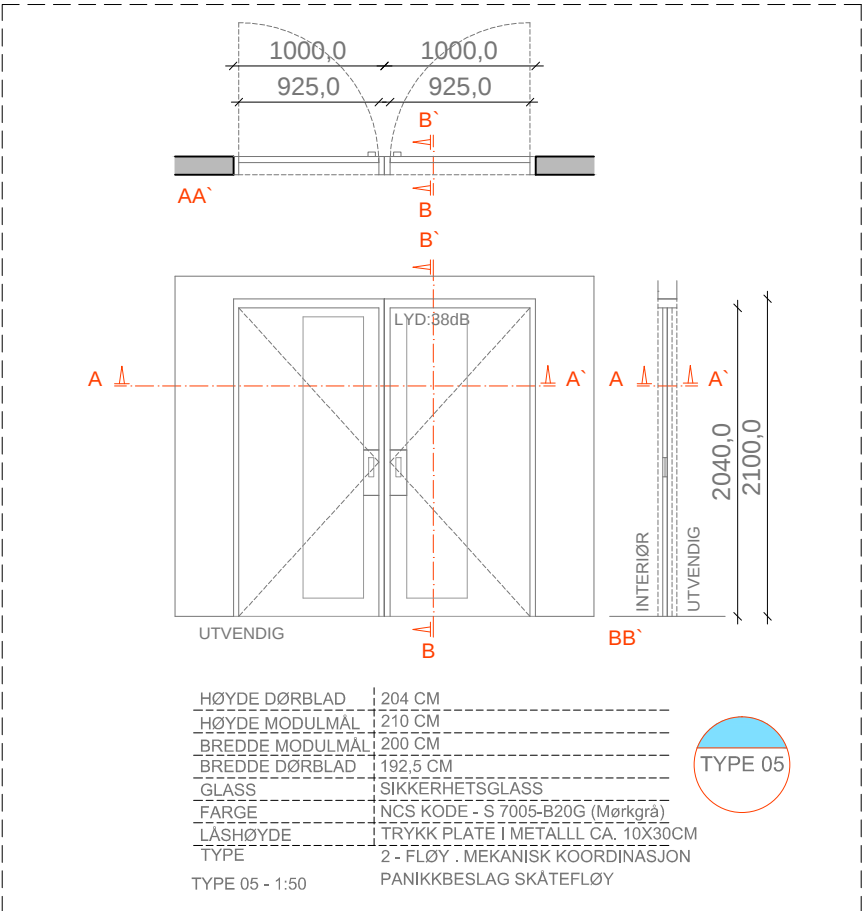
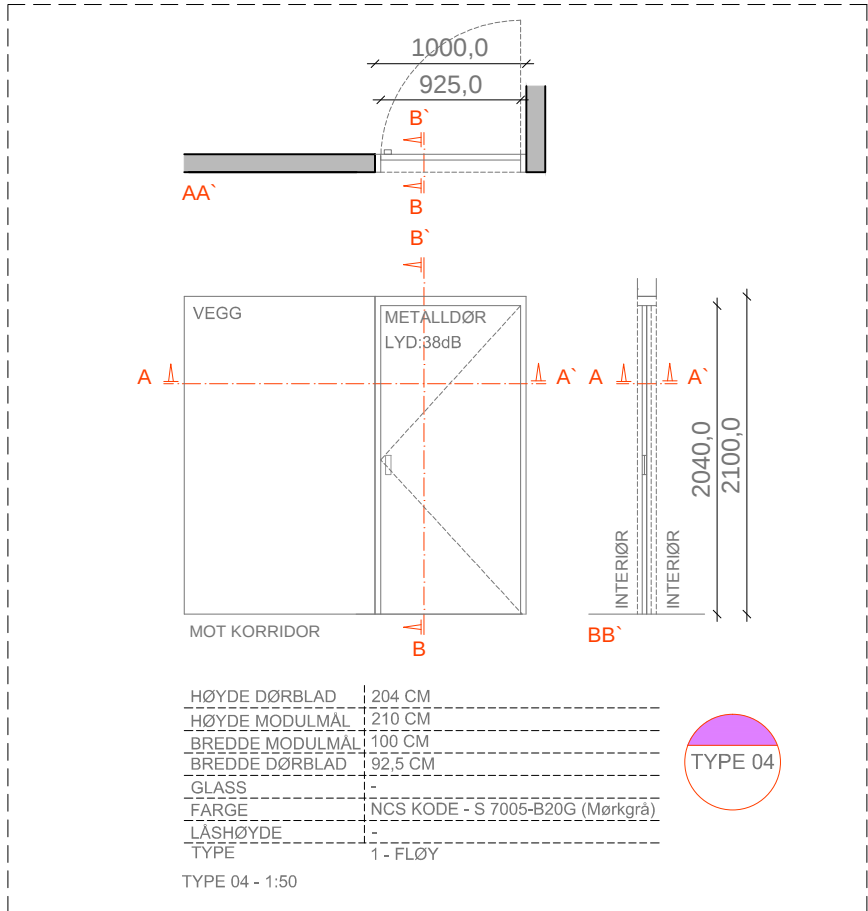
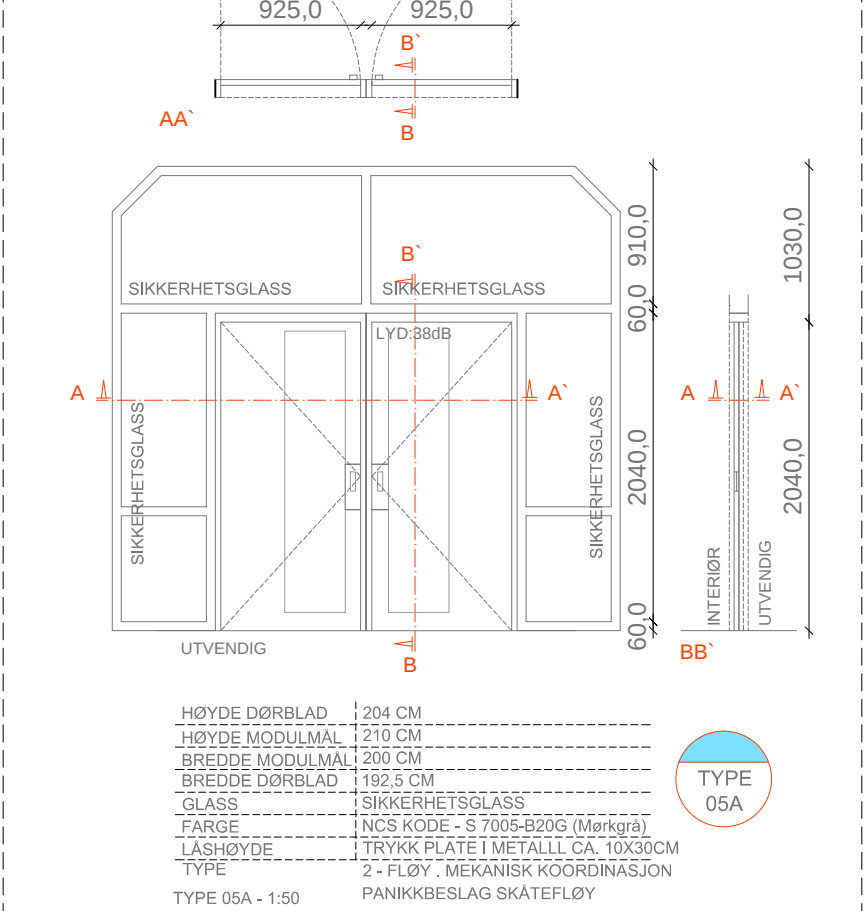
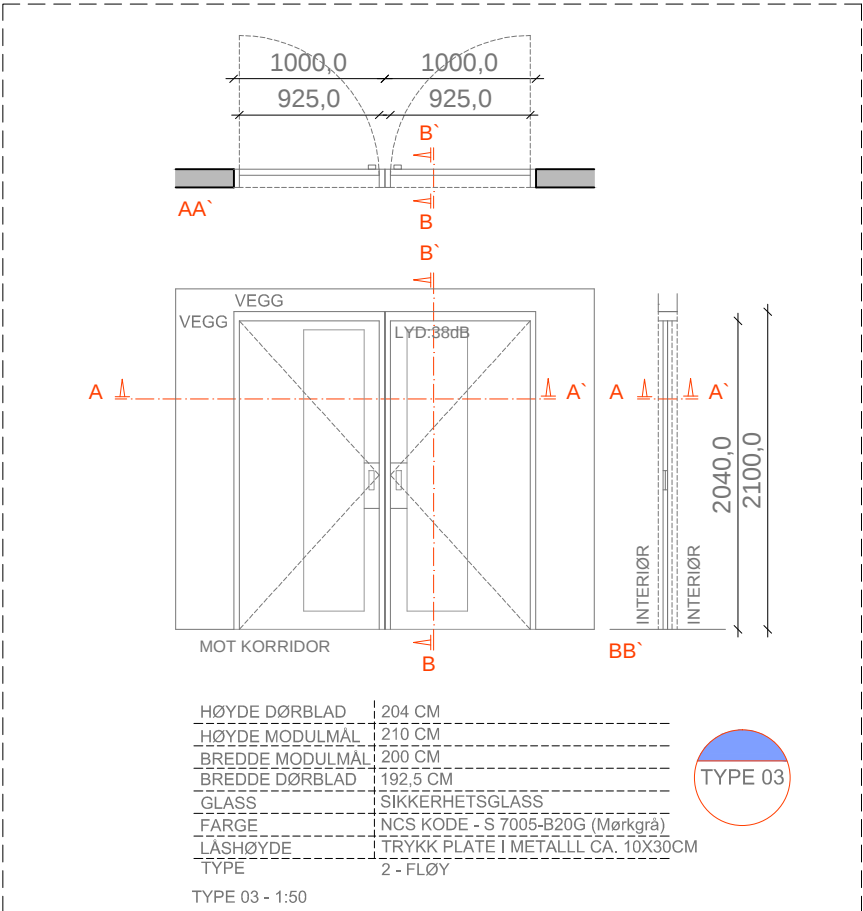
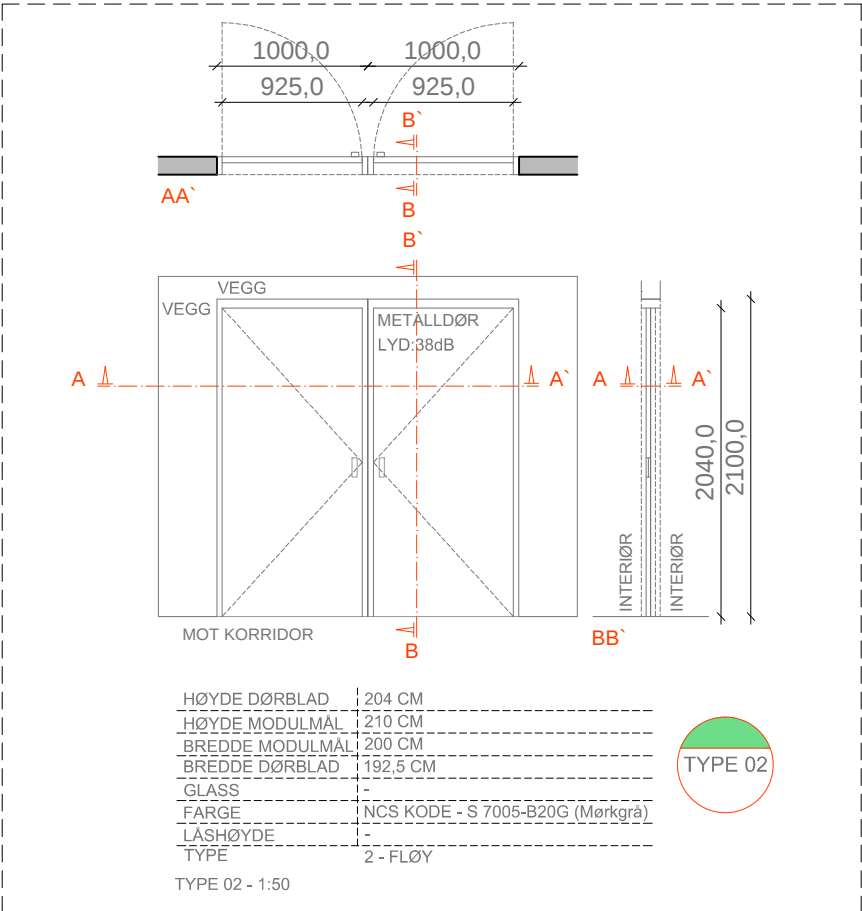


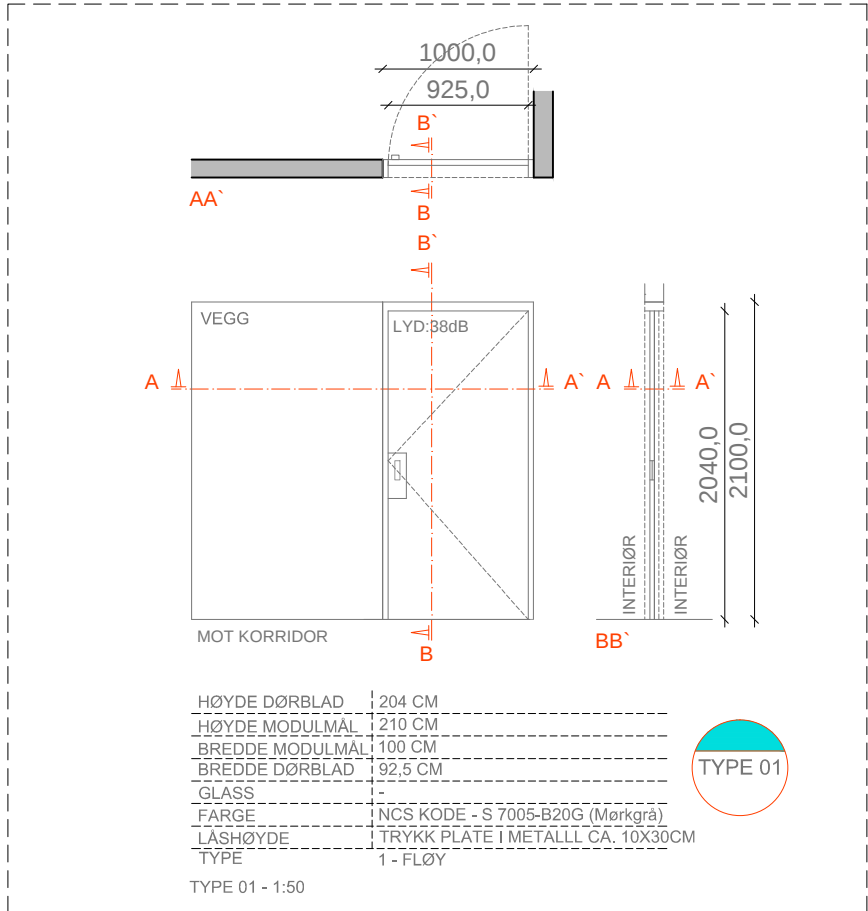

TYPE 01	
UNDER ETASJE	03 STK
1. ETASJE	04 STK
2. ETASJE	12 STK
3. ETASJE	11 STK
LOFT	06 STK

TYPE 05	
UNDER ETASJE	01 STK
1. ETASJE	02 STK
2. ETASJE	00 STK
3. ETASJE	00 STK
LOFT	00 STK

TYPE 02	
UNDER ETASJE	00 STK
1. ETASJE	01 STK
2. ETASJE	00 STK
3. ETASJE	00 STK
LOFT	00 STK

TYPE 05A	
UNDER ETASJE	00 STK
1. ETASJE	02 STK
2. ETASJE	00 STK
3. ETASJE	00 STK
LOFT	00 STK

TYPE 03	
UNDER ETASJE	00 STK
1. ETASJE	01 STK
2. ETASJE	04 STK
3. ETASJE	04 STK
LOFT	00 STK

TYPE 06	
UNDER ETASJE	00 STK
1. ETASJE	01 STK
2. ETASJE	00 STK
3. ETASJE	00 STK
LOFT	00 STK

TYPE 04	
UNDER ETASJE	00 STK
1. ETASJE	03 STK
2. ETASJE	00 STK
3. ETASJE	00 STK
LOFT	00 STK

TYPE 07	
UNDER ETASJE	00 STK
1. ETASJE	01 STK
2. ETASJE	00 STK
3. ETASJE	00 STK
LOFT	00 STK

MERKNAD: ALL MÅL MÅ KONTROLLERES PÅ STEDET

-		-	
NR:	REV. GJELDER:	DATO:	SIGN:
KRISTIANSTUND KOMMUNE		REVISJON:	
NORLANDET BARNESKOLE		-	
DØRER SKJKEMA		SIGN:	120701 P01
EIENDOMSDRIFT, PB 178, 6501 KR.SUND TLF 71574000		MÅL 1:50	
e-post: knut.stai@kristiansund.kommune.no clovis.lopes@kristiansund.kommune.no		DATO: 15.11.2016	