


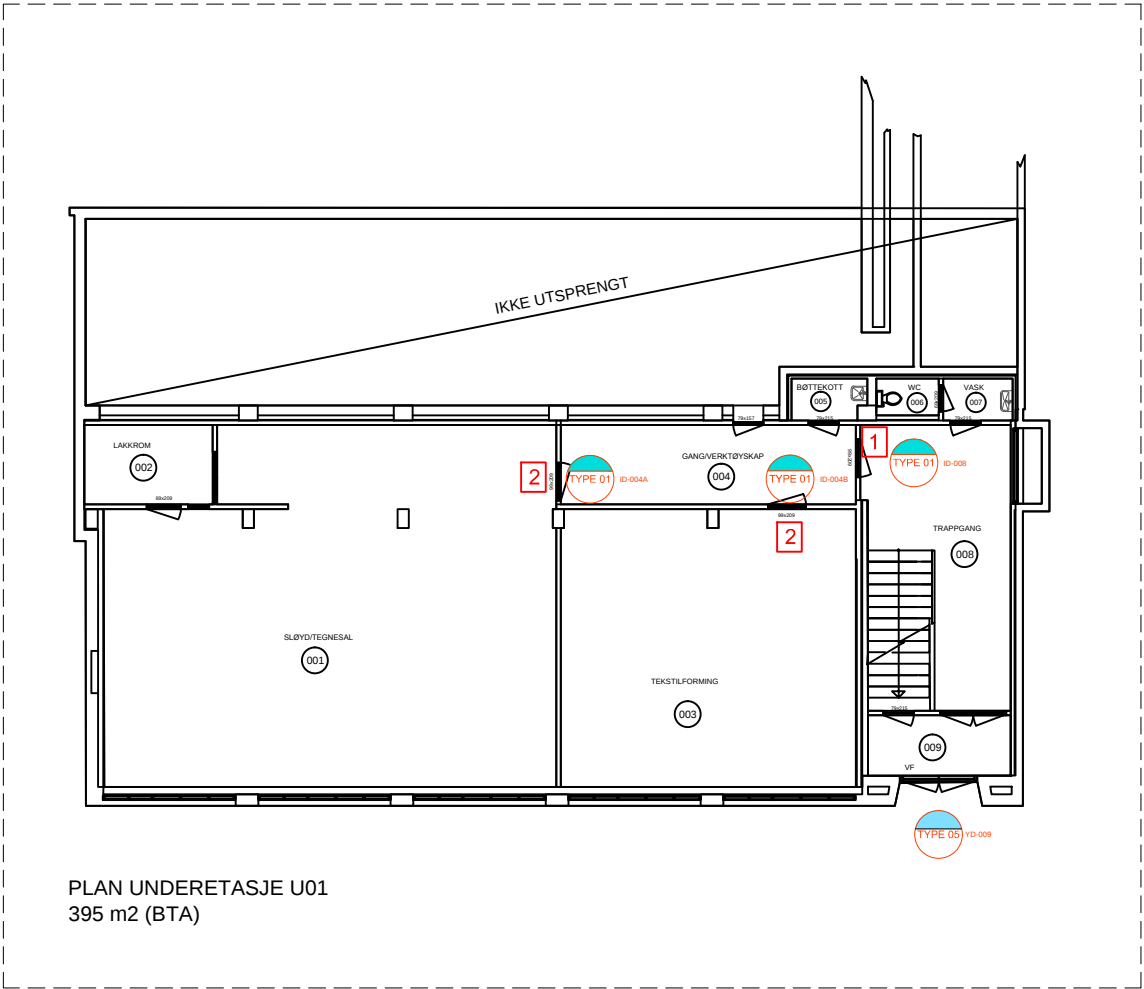

PLAN UNDERETASJE U01
395 m2 (BTA)

FØLGENDE DØRER SKAL BYTTES:

TYPE 01 ID-008
ID-004A
ID-004B

TYPE 05 YD-009

HANDLIGSPLAN IHT. TILSTANDSANALYSE

1. Montere branndør EI 2 30 SCa
2. Montere branndør EI 2 60 Sa

MERKNAD: ALL MÅL MÅ KONTROLLERES PÅ STEDET

-

-	-	-	
NR:	REV. GJELDER:	DATO:	SIGN:
KRISTIANSTUND KOMMUNE NORLANDET BARNESKOLE		REVISJON: -	
UNDER ETASJE - DØRER SKJEMA		SIGN:	120701 P02
EIENDOMSDRIFT, PB 178, 6501 KR.SUND TLF 71574000 e-post: knut.stai@kristiansund.kommune.no clovis.lope@kristiansund.kommune.no		MÅL 1:50 DATO: 15.11.2016	