


Kjøkken1

1:50

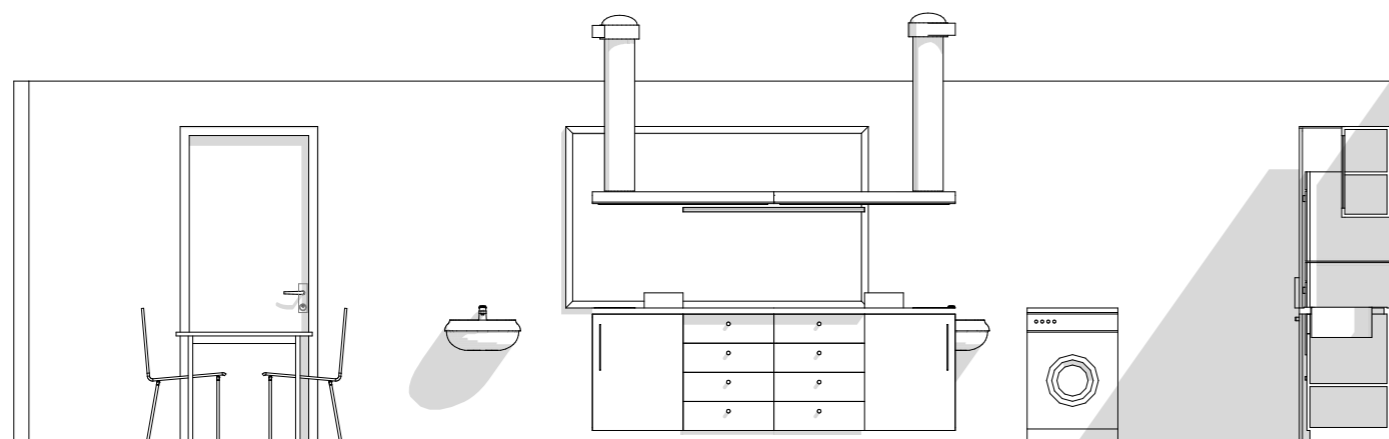

kjøkken 3

1:50

<input checked="" type="radio"/> ARBEIDSTEGNING <input type="radio"/> ANBUDSTEGNING <input type="radio"/> TEGNING FOR BYGGESØKNAD	NB ! Bygningsmål og utsparinger må kontrollmåles	Ringerike kommune  SØNDERGAARD RICKFELT AS SIVILARKITEKTER MNAL	Sign. tmf / ts Kjøkken oppriss	Sign.	Dato : 13.03.2015	REV
	Filnavn : 14048E Sokna T-entrepriise Arb.tegn-V18-1.pln				Pr.nr : 14048	
					Mål :	
INDEKS DATO REVISJON	Sign.					2

OH HOLTAS GT. 28
3878 NOTODDEN
TLF 35 02 95 00