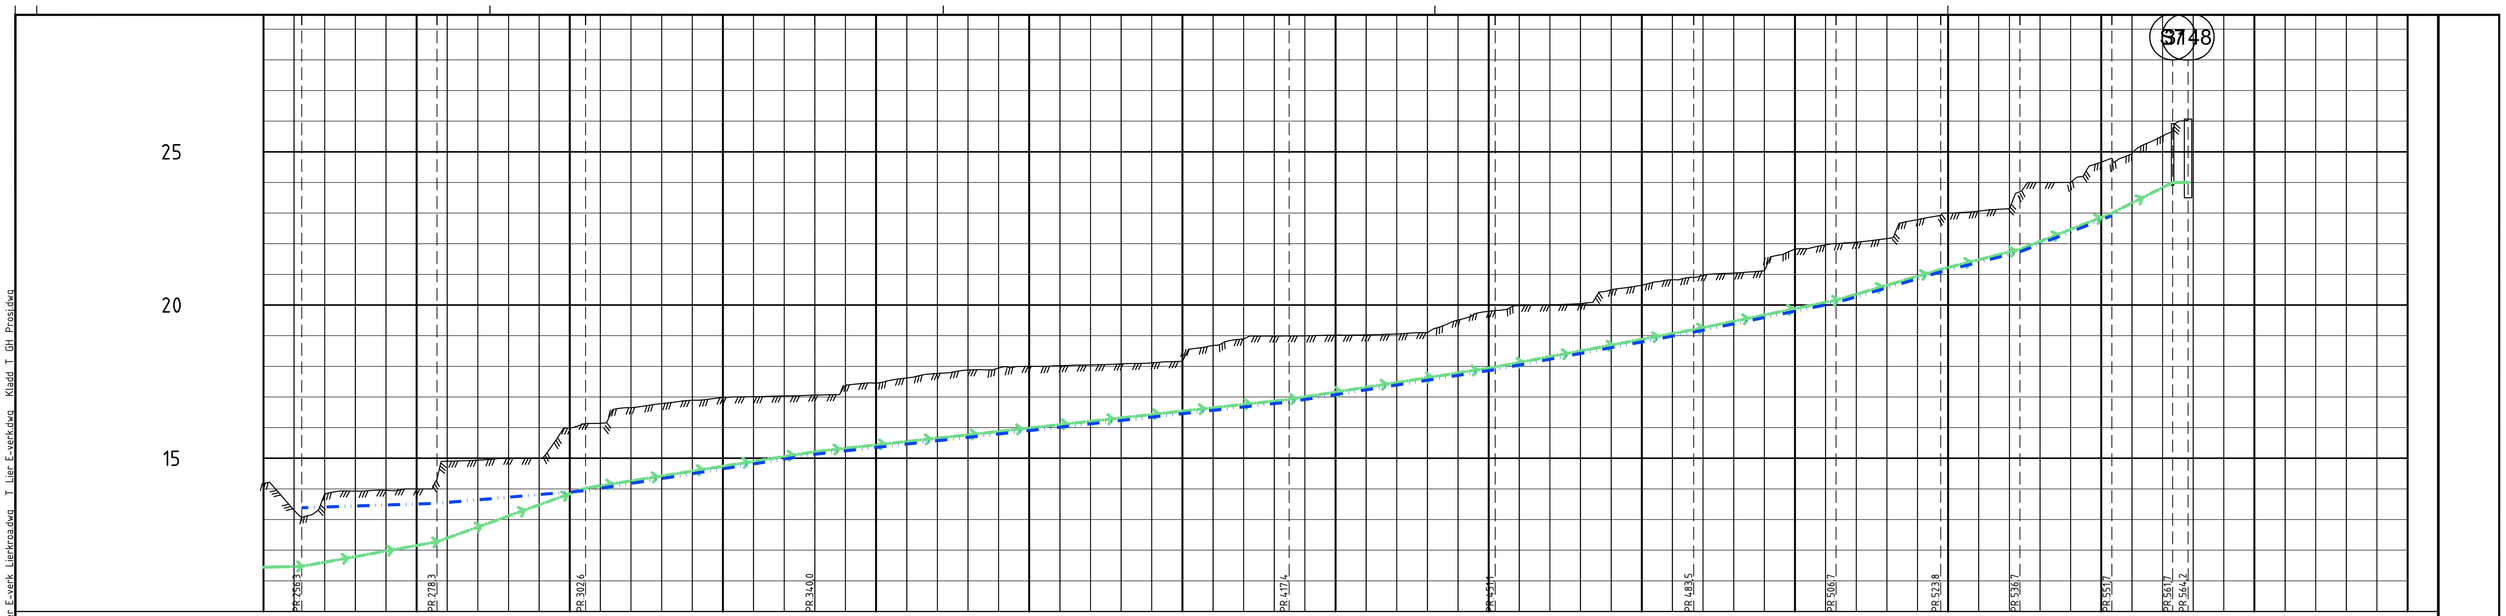

PROFIL NR.		250	275	300	325	350	375	400	425	450	475	500	525	550	575	600
Grunneier																
Markslag																
Grunnforhold																
TERRENG H./TOPP VEGDEKKE		14,17 13,30 13,84 13,93 13,95 14,00 14,90 14,93 15,00 15,00 16,00 16,14 16,65 16,78 16,89 16,98 17,01 17,03 17,06 17,39 17,45 17,62 17,77 17,88 17,94 18,00 18,02 18,04 18,08 18,11 18,16 18,68 18,89 18,99 18,99 19,02 19,03 19,05 19,10 19,52 19,80 19,98 20,01 20,04 20,50 20,64 20,83 20,96 21,04 21,12 21,82 21,96 22,05 22,17 22,79 23,00 23,06 23,14 24,00 24,00 24,66 24,94 25,52															