


Formath_A1 E:\navn\k\ovineh\prosjekt\A043146\3 Prosjektdokumenter\3.1 Lierkroa\Tegninger\T IN.dwg Xref: I Kart.dwg I Kart Lierkroa.dwg I VA_Els Lierkroa.dwg I Lier_Everk Lierkroa.dwg I Lier_Everkt.dwg I GH_Profil.dwg I Telenor Lierkroa.dwg

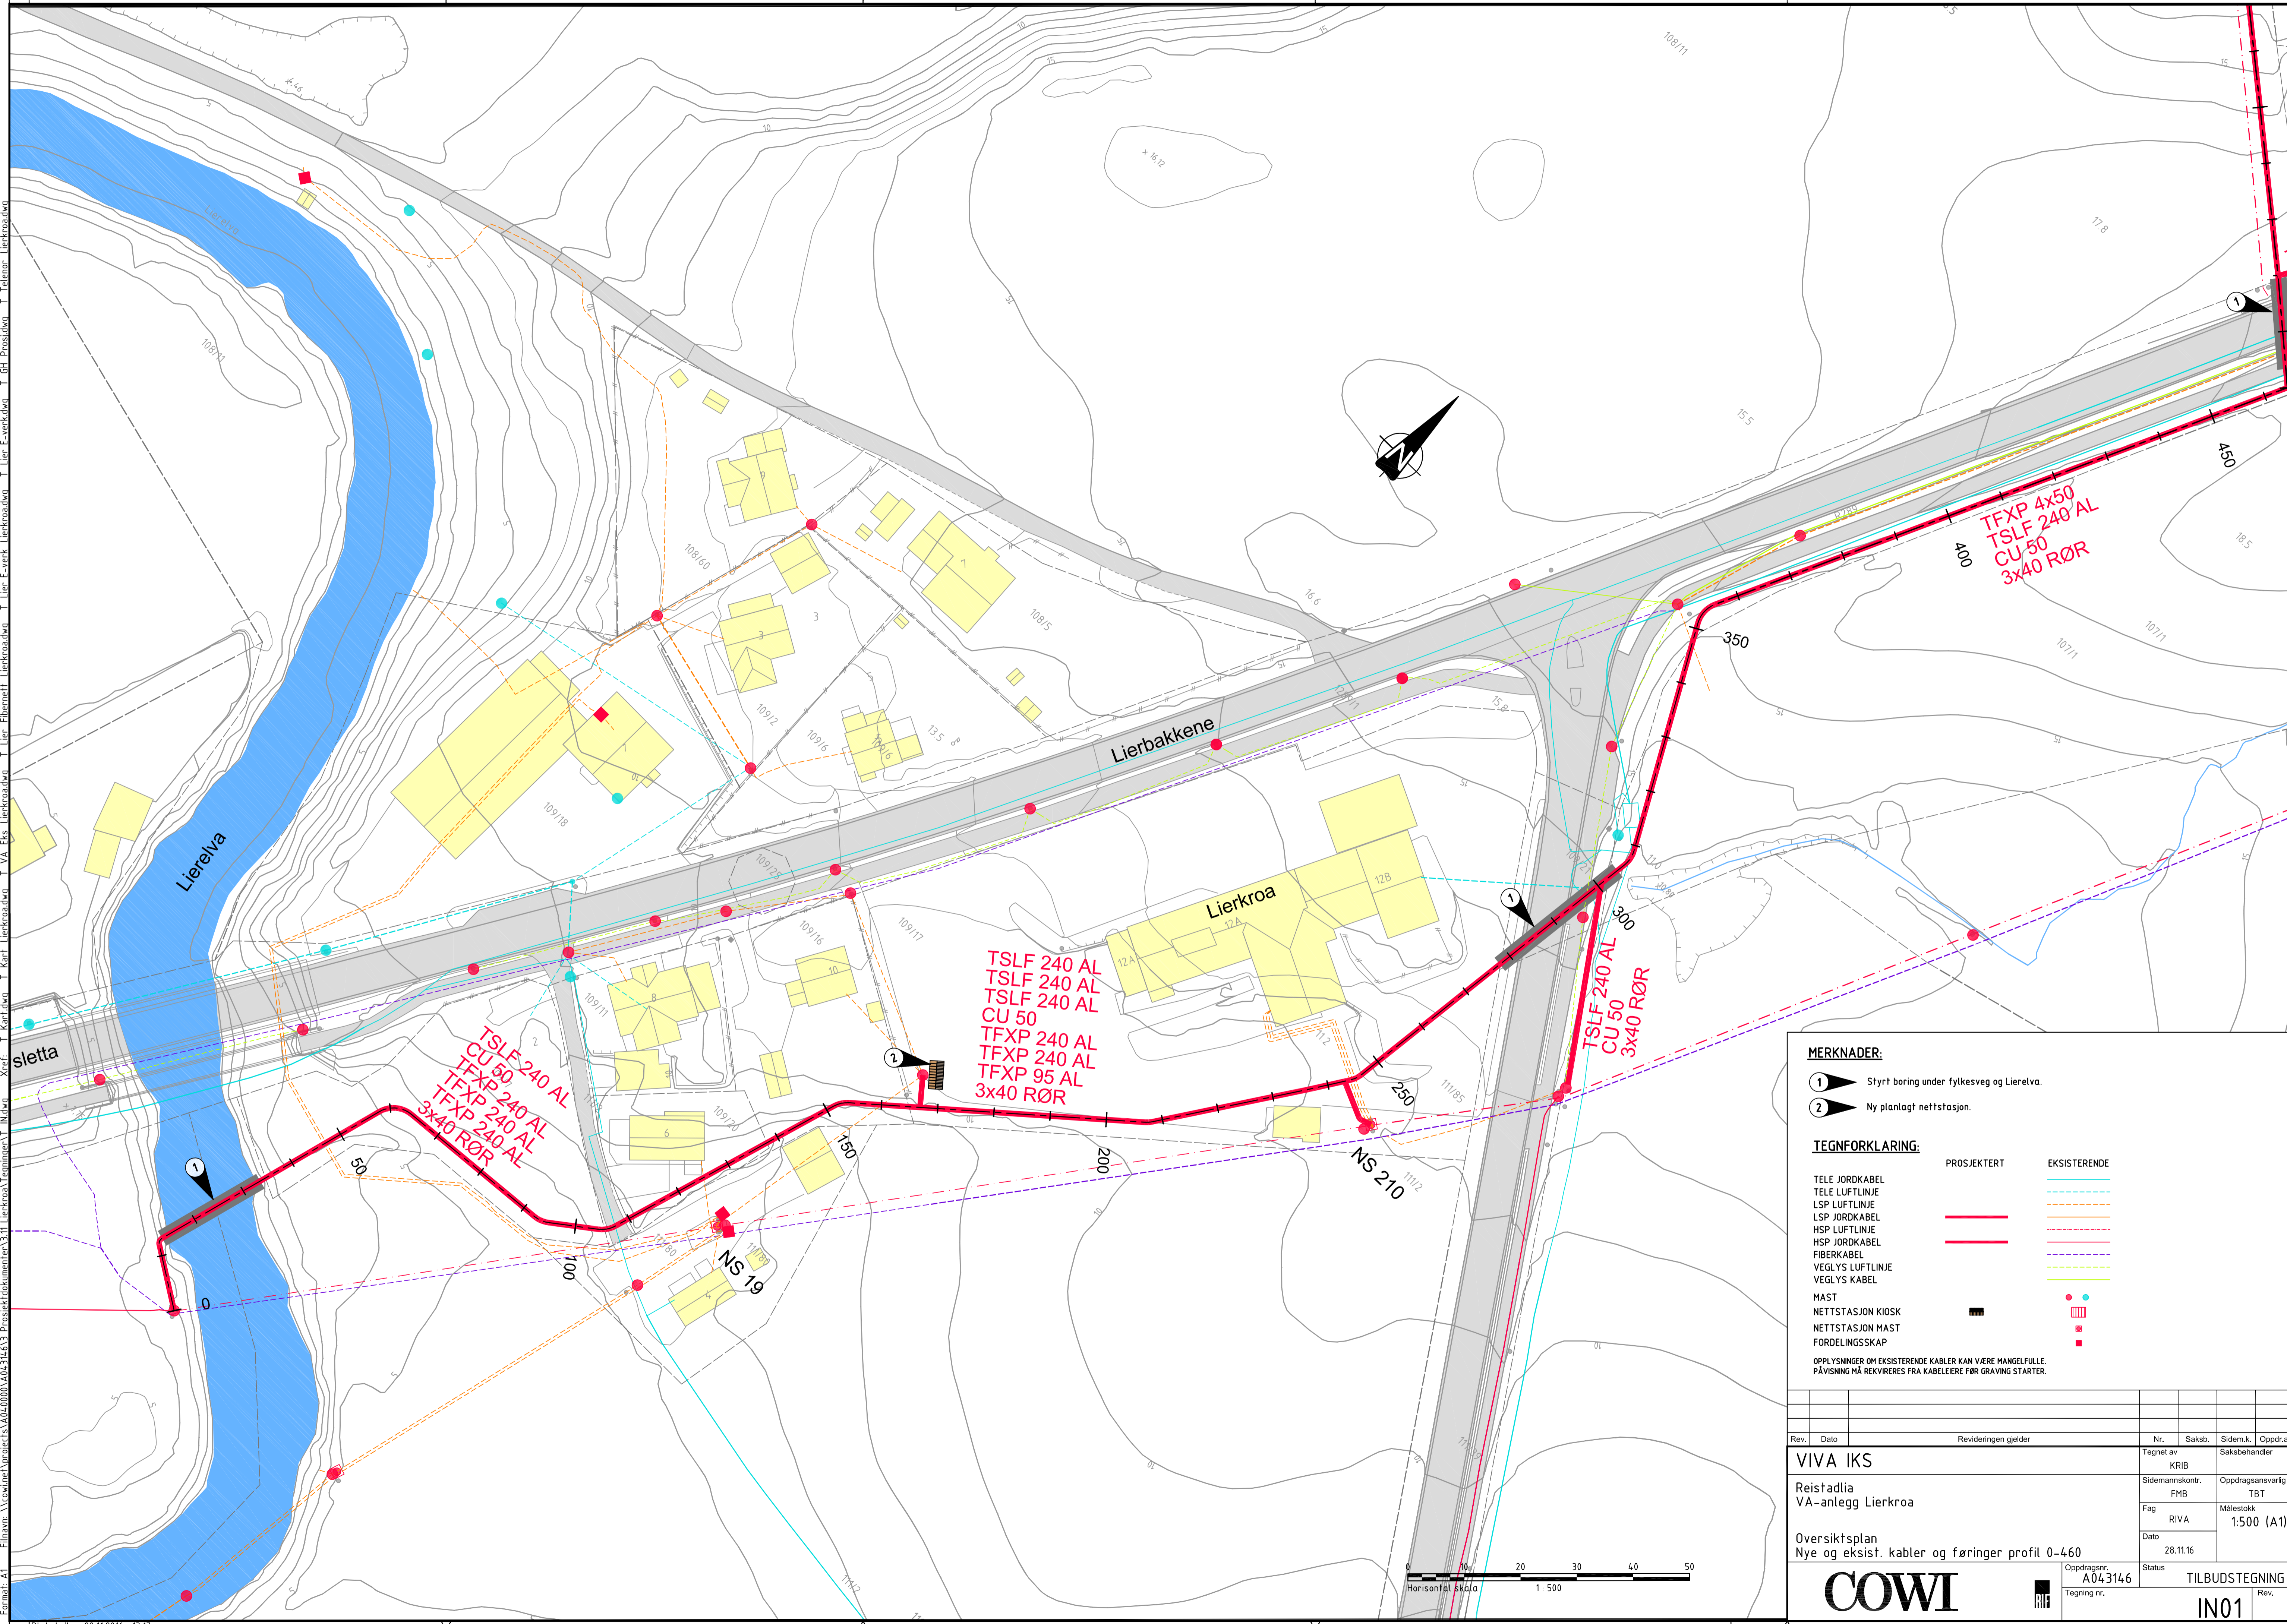

MERKNADER:

- ① Styrt boring under fylkesveg og Lierelva.
- ② Ny planlagt nettstasjon.

TEGNFORKLARING:

	PROSJEKTERT	EKSISTERENDE
TELE JORDKABEL		
TELE LUFTLINJE		
LSP LUFTLINJE		
LSP JORDKABEL		
HSP LUFTLINJE		
HSP JORDKABEL		
FIBERKABEL		
VEGLYS LUFTLINJE		
VEGLYS KABEL		
MAST		
NETTSTASJON KIOSK		
NETTSTASJON MAST		
FORDELINGSSKAP		

OPPLYSNINGER OM EKISTERENDE KABLER KAN VÆRE MANGELFULLE. PÅVISNING MÅ REKVIRERES FRA KABLEIERE FØR GRAVING STARTER.

Rev.	Dato	Revideringen gjelder	Nr.	Saksb.	Sidem.k.	Oppdr.a.
VIVA IKS			Tegnet av	KRIB	Saksbehandler	
Reistadlia VA-anlegg Lierkroa			Sidemanskontr.	FMB	Oppdragsansvarlig	TBT
Oversiktsplan Nye og eksist. kabler og føringer profil 0-460			Fag	RIVA	Målestokk	1:500 (A1)
			Dato	28.11.16		
			Oppdragsnr.	A043146	Status	TILBUDSTEGNING
			Tegning nr.		Rev.	IN01