

SITUASJONSKART



Gnr/Bnr: 53/118

Adresse: Everksveien 8

Målestokk: 1:500

Dato: 02.08.2016

Saksbehandler: kb

Eiendomsgrense sikker



Eiendomsgrense usikker



Kulturminne/Formminne



Vannledning VA



Spillvann SP

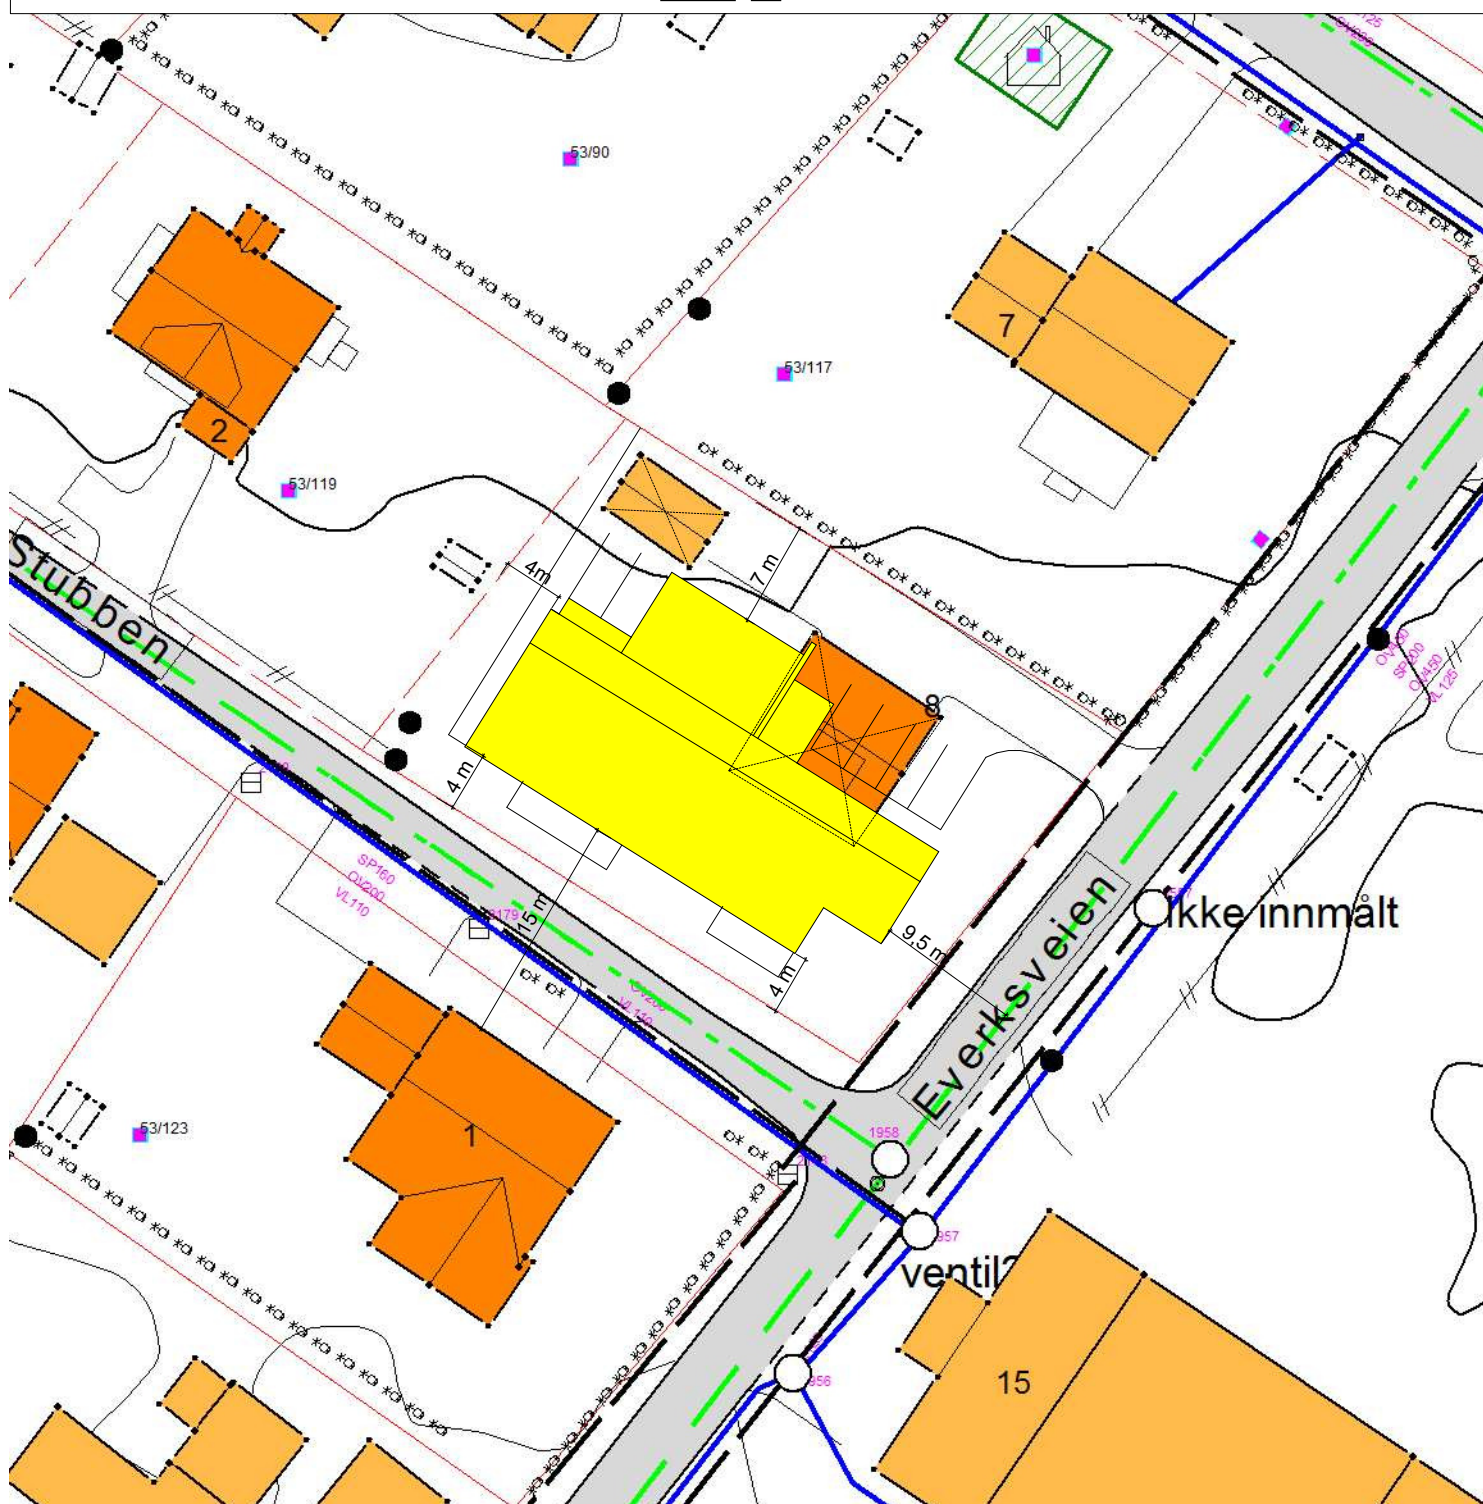


Overvann OV



Dato:.....

Sign:.....

RÅDE
KOMMUNE

NB! Situasjonskartet kan ikke brukes som juridisk dokument, mtp eiendomsgrenser. I den forbindelse må man ha koordinatfestede målebrev, eller målebrev av nyere dato. Mange av de gamle grensene er konstruert opp, og må derfor kontrolleres i marka. Det er søker som har ansvar for at de riktige naboer og gjenboere blir varslet i h.h.t. plan og bygningslovens §94 pkt 3. Det tas forbehold om eventuelle feilregistreringer, uregistrerte tomtegrenser og uregistrerte endringer i eierforholdet. Ta kontakt med oppmålingsavdelingen i Råde kommune ved spørsmål om kvalitet på eiendomsgrensene. Dette kartet inneholder kun de naboer kommunen har oversikt over. Reguleringsformål/bestemmelser må innhentes av søker.