



BYGGEGRENSE

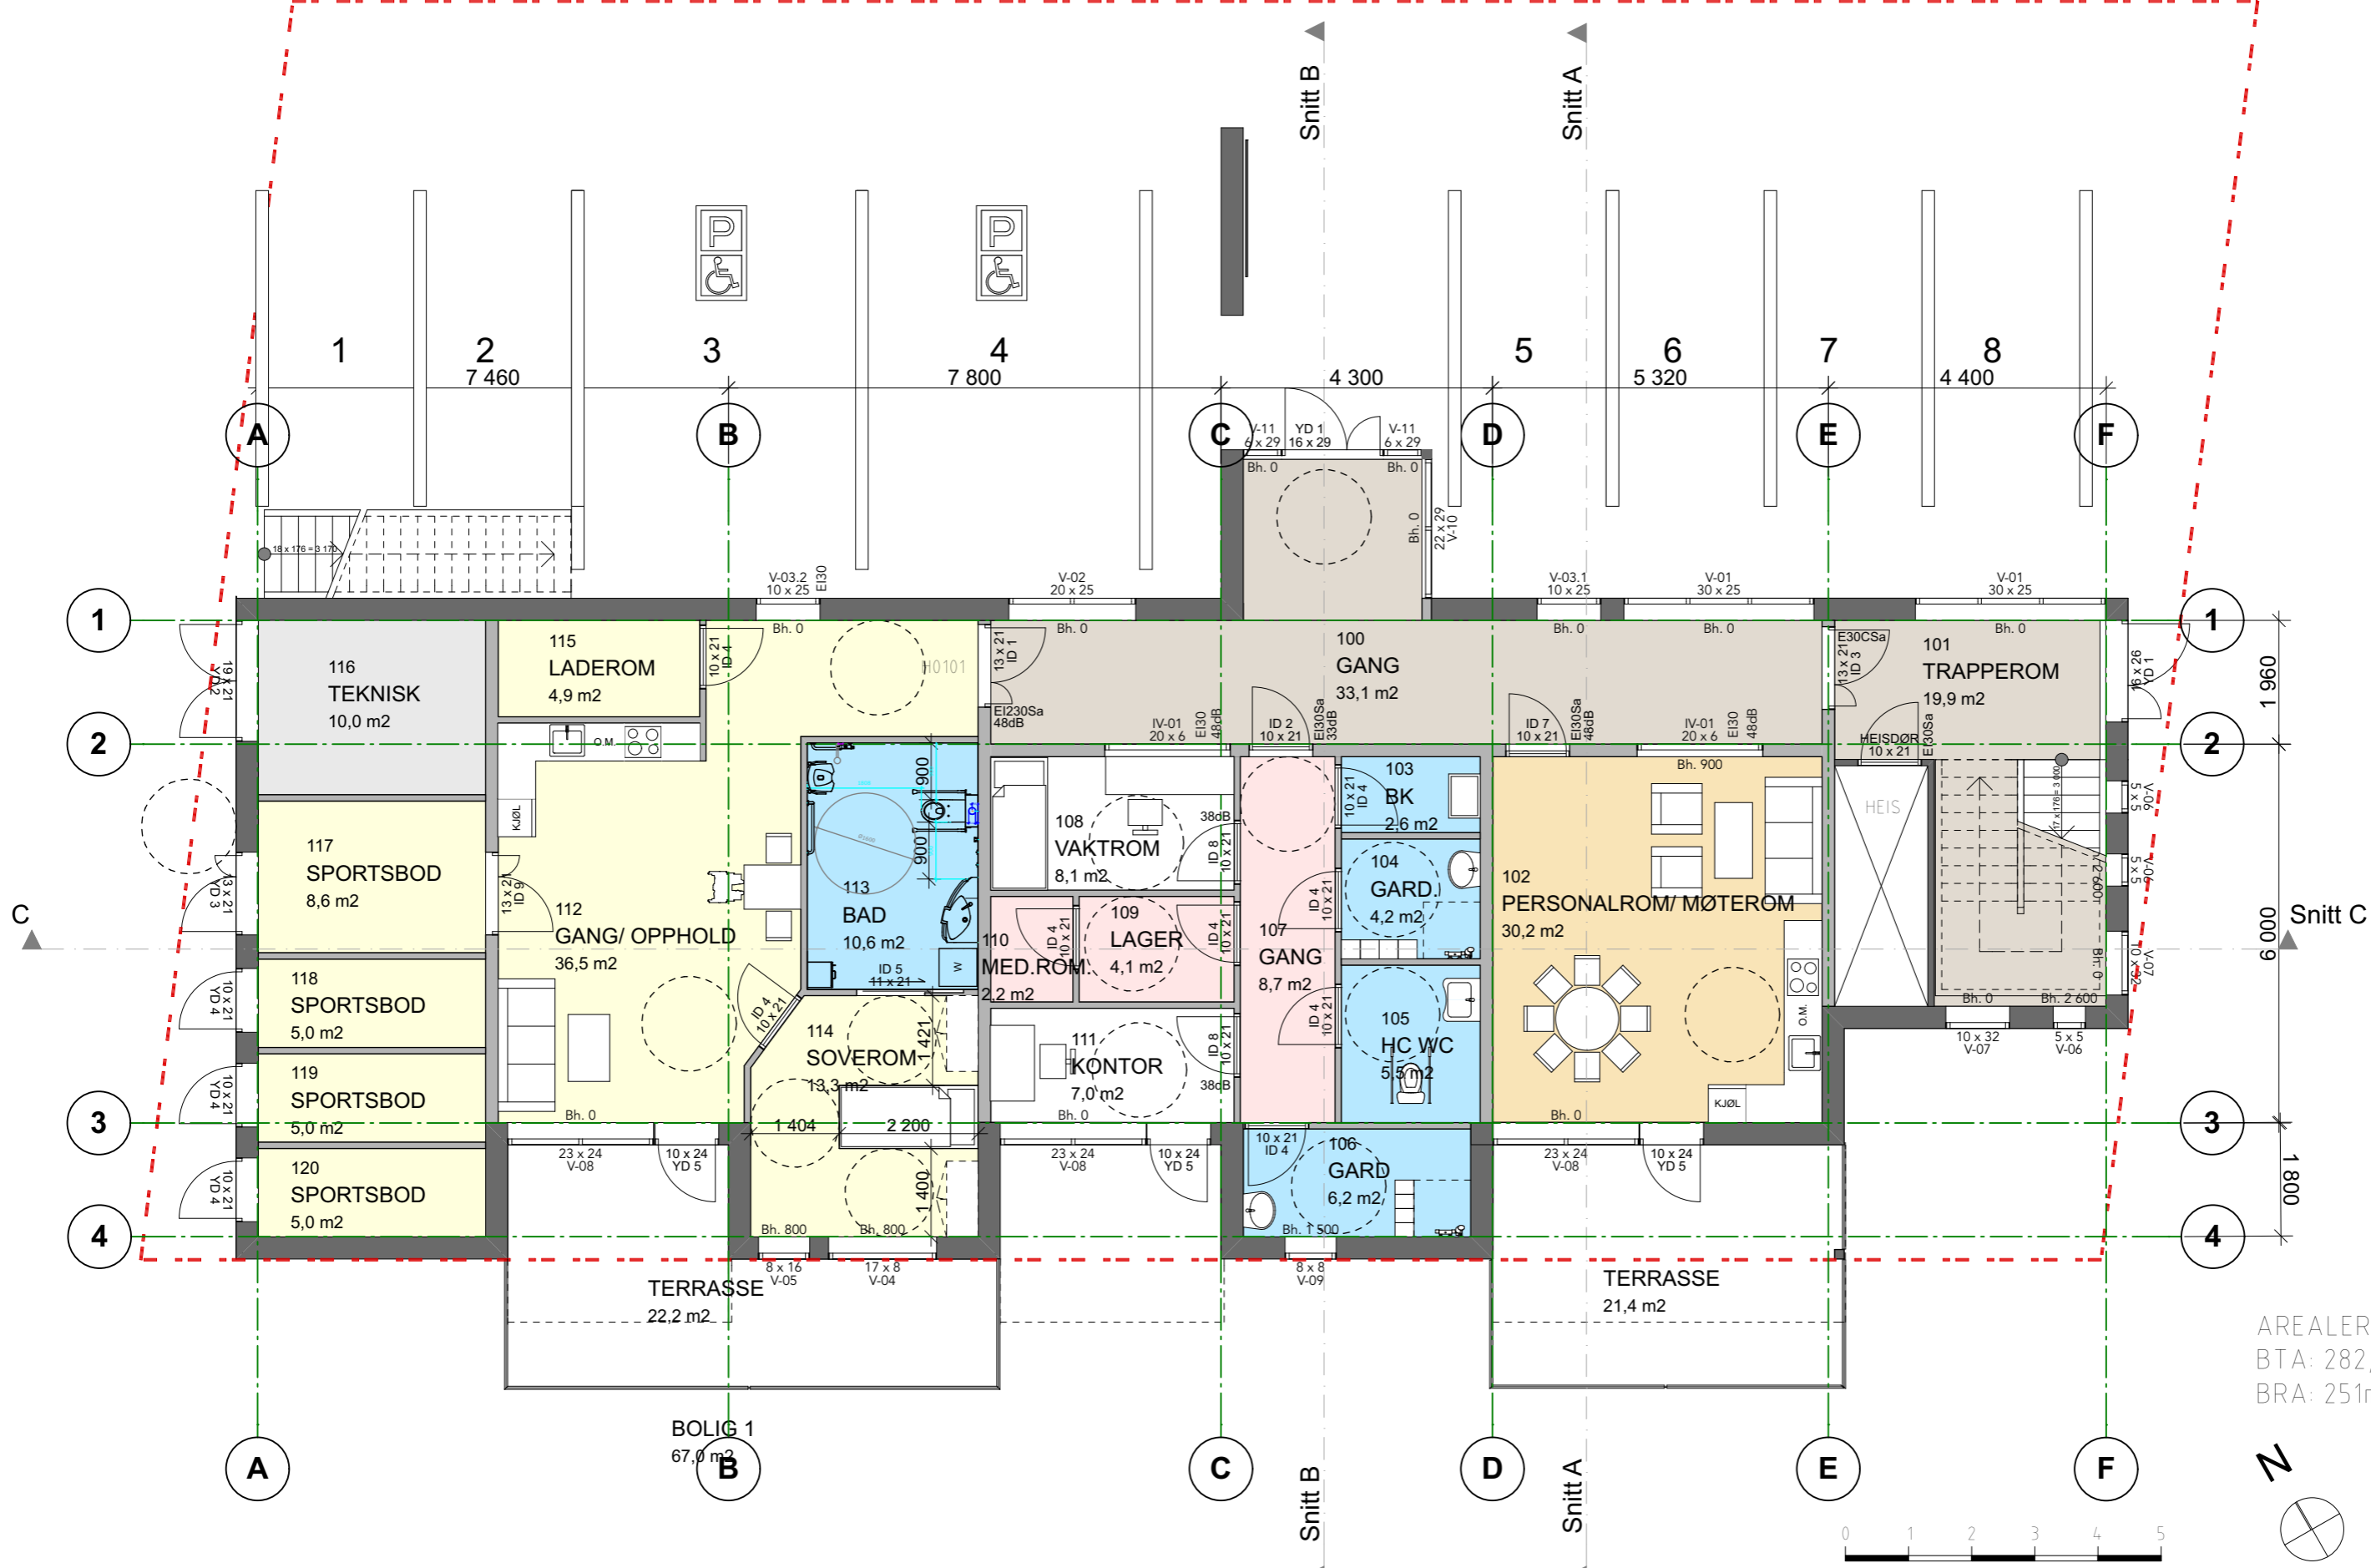

AREALER:
 BTA: 282,5m²
 BRA: 251m²

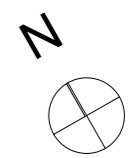

TILBUDSTEGNING