

SKJEMA YTTERDØRER		
ID	YD 1	
Slagretning	V	
Rev.		
Antall	1	
Størrelse	B=	1 590
	H=	2 590
Brannklasse		
Lydkrav		
U-verdi	1,2W/m2K	
Terskel	HC-terskel	
Overflate	Aluminium. lakkert	
Glass	Sikkerhetsglass i begge dørblander	
Hengsler		
Låssystem		
Funksjonstype	2-fløyet dør m. venstre felt på skåte. Glassfelt over.	
Sparkeplate	---	
Ekstra utstyr		

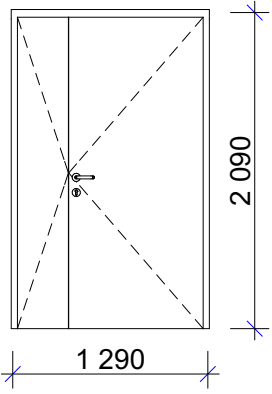
BAS Arkitekter AS St. Mariagate 96-98, 1706 Sarpsborg	Tiltakshaver Råde kommune	Tegnet	Dato	Prosj.nr.	Rev. nr.	Beskrivelse	Dato	Utført	Kontr.
		J.A	06.01.17	15041					
Prosjekt EVERKSVEIEN 8 1640, Råde	Dørskjema ytterdører	Kontroll	Mål	Revisjon					
		J.A							
		Tegn. nr.	Format						
		A61-101	A4						


SKJEMA YTTERDØRER		
ID	YD 1	
Slagretning	V	
Rev.		
Antall	1	
Størrelse	B=	1 590
	H=	2 890
Brannklasse		
Lydkrav		
U-verdi	1,2W/m2K	
Terskel	HC-terskel	
Overflate	Aluminium. lakkert	
Glass	Sikkerhetsglass i begge dørblander	
Hengsler		
Låssystem		
Funksjonstype	2-fløyet dør m. venstre felt på skåte. Glassfelt over.	
Sparkeplate	---	
Ekstra utstyr		

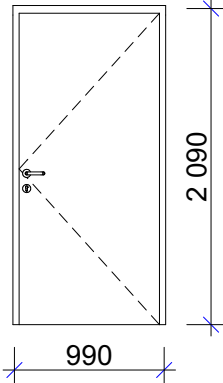
BAS Arkitekter AS St. Mariagate 96-98, 1706 Sarpsborg		Tiltakshaver Råde kommune	Tegnet J.A	Dato 06.01.17	Prosj.nr. 15041	Rev. nr.	Beskrivelse	Dato	Utført	Kontr.
			Kontroll J.A	Mål						
Prosjekt EVERKSVEIEN 8 1640, Råde		Dørskjema ytterdører	Tegn. nr. A61-101	Format A4	Revisjon					


SKJEMA YTTERDØRER		
ID	YD 2	
Slagretning	V	
Rev.		
Antall	1	
Størrelse	B=	1 890
	H=	2 090
Brannklasse		
Lydkrav		
U-verdi	1,2W/m2K	
Terskel		
Overflate	Aluminium. lakkert	
Glass		
Hengsler		
Låssystem		
Funksjonstype	Dør til teknisk rom	
Sparkeplate	---	
Ekstra utstyr		

BAS Arkitekter AS St. Mariagate 96-98, 1706 Sarpsborg		Tiltakshaver Råde kommune	Tegnet J.A	Dato 06.01.17	Prosj.nr. 15041	Rev. nr.	Beskrivelse	Dato	Utført	Kontr.
			Kontroll J.A	Mål						
Prosjekt EVERKSVEIEN 8 1640, Råde		Dørskjema ytterdører	Tegn. nr. A61-101	Format A4	Revisjon					

SKJEMA YTTERDØRER		
ID	YD 3	
Slagretning	H	
Rev.		
Antall	1	
		
Størrelse	B=	1 290
	H=	2 090
Brannklasse		
Lydkrav		
U-verdi	1,2W/m2K	
Terskel		
Overflate	Aluminium. lakkert	
Glass		
Hengsler		
Låssystem		
Funksjonstype		
Sparkeplate	---	
Ekstra utstyr		

BAS Arkitekter AS St. Mariagate 96-98, 1706 Sarpsborg		Tiltakshaver Råde kommune	Tegnet J.A	Dato 06.01.17	Prosj.nr. 15041	Rev. nr.	Beskrivelse	Dato	Utført	Kontr.
			Kontroll J.A	Mål						
Prosjekt EVERKSVEIEN 8 1640, Råde		Dørskjema ytterdører	Tegn. nr. A61-101	Format A4	Revisjon					

SKJEMA YTTERDØRER		
ID	YD 4	
Slagretning	H	
Rev.		
Antall	3	
		
Størrelse	B=	990
	H=	2 090
Brannklasse		
Lydkrav		
U-verdi	1,2W/m2K	
Terskel		
Overflate	Aluminium. lakkert	
Glass		
Hengsler		
Låssystem		
Funksjonstype		
Sparkeplate	---	
Ekstra utstyr		

BAS Arkitekter AS St. Mariagate 96-98, 1706 Sarpsborg		Tiltakshaver Råde kommune	Tegnet J.A	Dato 06.01.17	Prosj.nr. 15041	Rev. nr.	Beskrivelse	Dato	Utført	Kontr.
			Kontroll J.A	Mål						
Prosjekt EVERKSVEIEN 8 1640, Råde		Dørskjema ytterdører	Tegn. nr. A61-101	Format A4	Revisjon					

SKJEMA YTTERDØRER		
ID	YD 5	
Slagretning	H	
Rev.		
Antall	6	
Størrelse	B=	990
	H=	2 390
Brannklasse		
Lydkrav		
U-verdi	1,2W/m2K	
Terskel		
Overflate	Aluminium. lakkert	
Glass	Sikkerhetsglass	
Hengsler		
Låssystem		
Funksjonstype		
Sparkeplate	---	
Ekstra utstyr		

BAS Arkitekter AS St. Mariagate 96-98, 1706 Sarpsborg	Tiltakshaver Råde kommune	Tegnet J.A	Dato 06.01.17	Prosj.nr. 15041	Rev. nr.	Beskrivelse	Dato	Utført	Kontr.
		Kontroll J.A	Mål						
Prosjekt EVERKSVEIEN 8 1640, Råde	Dørskjema ytterdører	Tegn. nr. A61-101	Format A4	Revisjon					

SKJEMA YTTERDØRER		
ID	YD 6	
Slagretning	V	
Rev.		
Antall	1	
Størrelse	B=	990
	H=	2 490
Brannklasse	E30CSa	
Lydkrav		
U-verdi	1,2W/m2K	
Terskel		
Overflate	Aluminium. lakkert	
Glass	Sikkerhetsglass	
Hengsler		
Låssystem		
Funksjonstype		
Sparkeplate	---	
Ekstra utstyr		

BAS Arkitekter AS St. Mariegade 96-98, 1706 Sarpsborg	Tiltakshaver Råde kommune	Tegnet	Dato	Prosj.nr.	Rev. nr.	Beskrivelse	Dato	Utført	Kontr.
		J.A	06.01.17	15041					
Prosjekt EVERKSVEIEN 8 1640, Råde	Dørskjema ytterdører	Kontroll	Mål	Revisjon					
		J.A							
		Tegn. nr.	Format						
		A61-101	A4						