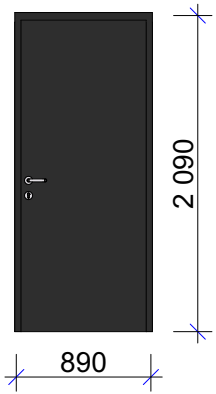
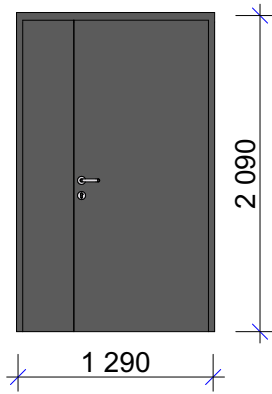
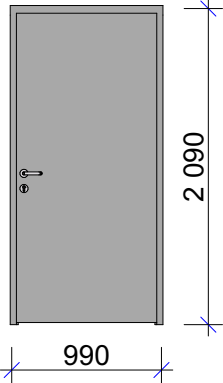


Skjema innerdører		
ID	ID	
Slagretning	H	
Rev.		
Antall	1	
		
Størrelse	B=	890
	H=	2 090
Brannklasse		
Lydkrav		
U-verdi		
Sparkeplate	---	
Terskel		
Overflate	Høytrykkslaminat	
Hengsler	Min. 3 stk hengsler	
Funksjonstype	1-fløyet dør til BK	
Glass		
Låssystem		
Ekstra utstyr		

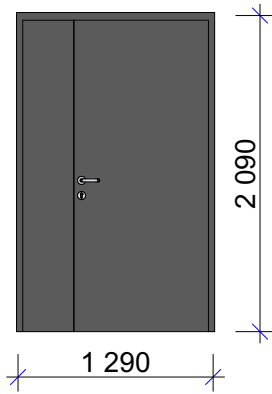
BAS Arkitekter AS St. Mariagate 96-98, 1706 Sarpsborg	Tiltakshaver Råde kommune	Tegnet	Dato	Prosj.nr.	Rev. nr.	Beskrivelse	Dato	Utført	Kontr.
		J.A	06.01.17	15041					
Prosjekt EVERKSVEIEN 8 1640, Råde	Dørskjema innerdører	Kontroll	Mål	Revisjon					
		J.A							
		Tegn. nr.	Format						
		A61-102	A4						

Skjema innerdører		
ID	ID 1	
Slagretning	H	
Rev.		
Antall	1	
		
Størrelse	B=	1 290
	H=	2 090
Brannklasse	EI230Sa	
Lydkrav	48dB	
U-verdi		
Sparkeplate	---	
Terskel	HC-terskel	
Overflate	Høytrykkslaminat med kantlist	
Hengsler	Min. 3 stk hengsler	
Funksjonstype	To-fløyet dør til bolig	
Glass		
Låssystem		
Ekstra utstyr		

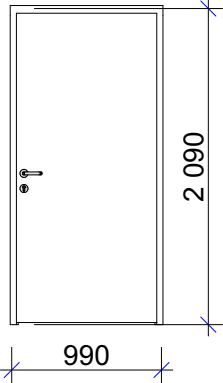
BAS Arkitekter AS St. Mariegade 96-98, 1706 Sarpsborg	Tiltakshaver Råde kommune	Tegnet	Dato	Prosj.nr.	Rev. nr.	Beskrivelse	Dato	Utført	Kontr.
		J.A	06.01.17	15041					
Prosjekt EVERKSVEIEN 8 1640, Råde	Dørskjema innerdører	Kontroll	Mål	Revisjon					
		J.A							
		Tegn. nr.	Format						
		A61-102	A4						


Skjema innerdører		
ID	ID 2	
Slagretning	V	
Rev.		
Antall	1	
		
Størrelse	B=	990
	H=	2 090
Brannklasse	EI30Sa	
Lydkrav	33dB	
U-verdi		
Sparkeplate	---	
Terskel	HC-terskel	
Overflate	Høytrykkslaminat	
Hengsler	Min. 3 stk hengsler	
Funksjonstype	1-fløyet dør til ansattebasen	
Glass		
Låssystem		
Ekstra utstyr		

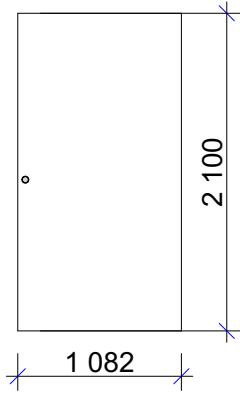
BAS Arkitekter AS St. Mariagate 96-98, 1706 Sarpsborg	Tiltakshaver Råde kommune	Tegnet	Dato	Prosj.nr.	Rev. nr.	Beskrivelse	Dato	Utført	Kontr.
		J.A	06.01.17	15041					
Prosjekt EVERKSVEIEN 8 1640, Råde	Dørskjema innerdører	Kontroll	Mål						
		J.A							
		Tegn. nr.	Format	Revisjon					
		A61-102	A4						

Skjema innerdører		
ID	ID 3	
Slagretning	H	
Rev.		
Antall	2	
		
Størrelse	B=	1 290
	H=	2 090
Brannklasse	E30CSa	
Lydkrav		
U-verdi		
Sparkeplate	---	
Terskel	HC-terskel	
Overflate	Høytrykkslaminat med kantlist	
Hengsler	Min. 3 stk hengsler	
Funksjonstype	To-fløyet dør til trapperom	
Glass		
Låssystem		
Ekstra utstyr		

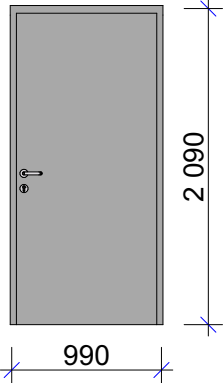
BAS Arkitekter AS St. Mariagate 96-98, 1706 Sarpsborg	Tiltakshaver Råde kommune	Tegnet	Dato	Prosj.nr.	Rev. nr.	Beskrivelse	Dato	Utført	Kontr.
		J.A	06.01.17	15041					
Prosjekt EVERKSVEIEN 8 1640, Råde	Dørskjema innerdører	Kontroll	Mål	Revisjon					
		J.A							
		Tegn. nr.	Format						
		A61-102	A4						

Skjema innerdører		
ID	ID 4	
Slagretning	V	
Rev.		
Antall	14	
		
Størrelse	B=	990
	H=	2 090
Brannklasse		
Lydkrav		
U-verdi		
Sparkeplate	---	
Terskel	Uten terskel	
Overflate	Høytrykkslaminat med kantlist	
Hengsler		
Funksjonstype	1-fløyet dør internt i boliger og ansattebase	
Glass		
Låssystem		
Ekstra utstyr		

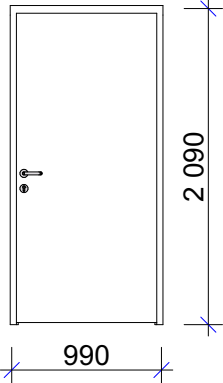
BAS Arkitekter AS St. Mariagate 96-98, 1706 Sarpsborg	 Tiltakshaver Råde kommune	Tegnet J.A	Dato 06.01.17	Prosj.nr. 15041	Rev. nr. Beskrivelse Dato Utført Kontr.				
		Kontroll J.A	Mål						
Prosjekt EVERKSVEIEN 8 1640, Råde	Dørskjema innerdører	Tegn. nr. A61-102	Format A4	Revisjon					

Skjema innerdører		
ID	ID 5	
Slagretning		
Rev.		
Antall	4	
		
Størrelse	B=	1 082
	H=	2 100
Brannklasse		
Lydkrav		
U-verdi		
Sparkeplate	---	
Terskel		
Overflate	Høytrykkslaminat med kantlist	
Hengsler		
Funksjonstype	Skyvedør (pocketkarm) til bad i boliger	
Glass		
Låssystem		
Ekstra utstyr		

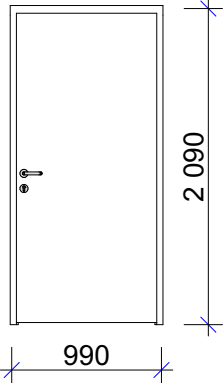
BAS Arkitekter AS St. Mariagate 96-98, 1706 Sarpsborg	Tiltakshaver Råde kommune	Tegnet	Dato	Prosj.nr.	Rev. nr.	Beskrivelse	Dato	Utført	Kontr.
		J.A	06.01.17	15041					
Prosjekt EVERKSVEIEN 8 1640, Råde	Dørskjema innerdører	Kontroll	Mål	Revisjon					
		J.A							
		Tegn. nr.	Format						
		A61-102	A4						

Skjema innerdører		
ID	ID 6	
Slagretning	H	
Rev.		
Antall	3	
		
Størrelse	B=	990
	H=	2 090
Brannklasse	EI230Sa	
Lydkrav	48dB	
U-verdi		
Sparkeplate	---	
Terskel	HC-terskel	
Overflate	Høytrykkslaminat med kantlist	
Hengsler		
Funksjonstype	En-fløyet dør til boliger i 2.etg	
Glass		
Låssystem		
Ekstra utstyr		

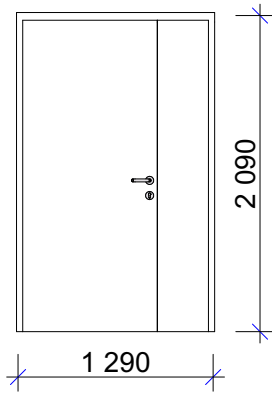
BAS Arkitekter AS St. Mariagate 96-98, 1706 Sarpsborg	Tiltakshaver Råde kommune	Tegnet	Dato	Prosj.nr.	Rev. nr.	Beskrivelse	Dato	Utført	Kontr.
		J.A	06.01.17	15041					
Prosjekt EVERKSVEIEN 8 1640, Råde	Dørskjema innerdører	Kontroll	Mål						
		J.A							
		Tegn. nr.	Format	Revisjon					
		A61-102	A4						

Skjema innerdører		
ID	ID 7	
Slagretning	V	
Rev.		
Antall	1	
		
Størrelse	B=	990
	H=	2 090
Brannklasse	EI30Sa	
Lydkrav	48dB	
U-verdi		
Sparkeplate	---	
Terskel	HC-terskel	
Overflate	Høytrykkslaminat med kantlist	
Hengsler	Min. 3 stk hengsler	
Funksjonstype	1-fløyet dør til felles oppholdsrom	
Glass		
Låssystem		
Ekstra utstyr		

BAS Arkitekter AS St. Mariagate 96-98, 1706 Sarpsborg	Tiltakshaver Råde kommune	Tegnet	Dato	Prosj.nr.	Rev. nr.	Beskrivelse	Dato	Utført	Kontr.
		J.A	06.01.17	15041					
Prosjekt EVERKSVEIEN 8 1640, Råde	Dørskjema innerdører	Kontroll	Mål						
		J.A							
		Tegn. nr.	Format	Revisjon					
		A61-102	A4						

Skjema innerdører		
ID	ID 8	
Slagretning	V	
Rev.		
Antall	2	
		
Størrelse	B=	990
	H=	2 090
Brannklasse		
Lydkrav	38dB	
U-verdi		
Sparkeplate	---	
Terskel	HC-terskel	
Overflate	Høytrykkslaminat med kantlist	
Hengsler	Min. 3 stk hengsler	
Funksjonstype	1-fløyet dør	
Glass		
Låssystem		
Ekstra utstyr		

BAS Arkitekter AS St. Mariagate 96-98, 1706 Sarpsborg	Tiltakshaver Råde kommune	Tegnet	Dato	Prosj.nr.	Rev. nr.	Beskrivelse	Dato	Utført	Kontr.
		J.A	06.01.17	15041					
Prosjekt EVERKSVEIEN 8 1640, Råde	Dørskjema innerdører	Kontroll	Mål						
		J.A							
		Tegn. nr.	Format	Revisjon					
		A61-102	A4						

Skjema innerdører		
ID	ID 9	
Slagretning	V	
Rev.		
Antall	1	
		
Størrelse	B=	1 290
	H=	2 090
Brannklasse		
Lydkrav		
U-verdi		
Sparkeplate	---	
Terskel	Uten terskel	
Overflate	Høytrykkslaminat med kantlist	
Hengsler	Min. 3 stk hengsler	
Funksjonstype	To-fløyet dør mellom oppholdsrom og bod i bolig 1	
Glass		
Låssystem		
Ekstra utstyr		

BAS Arkitekter AS St. Mariagate 96-98, 1706 Sarpsborg	Tiltakshaver Råde kommune	Tegnet	Dato	Prosj.nr.	Rev. nr.	Beskrivelse	Dato	Utført	Kontr.
		J.A	06.01.17	15041					
Prosjekt EVERKSVEIEN 8 1640, Råde	Dørskjema innerdører	Kontroll	Mål	Revisjon					
		J.A							
		Tegn. nr.	Format						
		A61-102	A4						