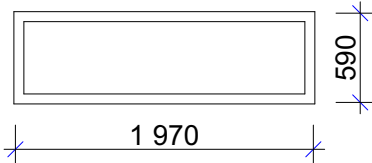
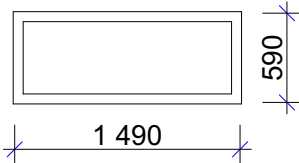


<b>02 Skjema innvendige vinduer (A4)</b>		
<b>ID</b>	IV-01	
<b>Rev.</b>		
<b>Antall</b>	2	
		
<b>Størrelse</b>	<b>B=</b>	1 970
	<b>H=</b>	590
<b>Energiklasse</b>		
<b>Lydkrav</b>	48dB	
<b>Brannklasse</b>	EI30	
<b>Ventilasjon</b>		
<b>Funksjonstype</b>	Innvendig glassfelt, fast karm	
<b>Glass</b>		
<b>Overflate</b>	Trevindu, malt karm på begge sider	
<b>Hengsler</b>		
<b>Låssystem</b>		
<b>Nøkkelside</b>		
<b>Beslag/låskasse innst</b>		
<b>Ekstra utstyr</b>		

<b>BAS</b> Arkitekter AS St. Mariegate 96-98, 1706 Sarpsborg	Tiltakshaver <b>Råde kommune</b>	Tegnet	Dato	Prosj.nr.	Rev. nr.	Beskrivelse	Dato	Utført	Kontr.
		J.A	06.01.17	15041					
Prosjekt <b>EVERKSVEIEN 8</b> 1640, Råde	<b>Vinduskjema</b> <b>innvendig</b>	Kontroll	Mål						
		J.A							
		Tegn. nr.	Format	Revisjon					
		A62-101	A4						

<b>02 Skjema innvendige vinduer (A4)</b>		
<b>ID</b>	IV-02	
<b>Rev.</b>		
<b>Antall</b>	3	
		
<b>Størrelse</b>	<b>B=</b>	1 490
	<b>H=</b>	590
<b>Energiklasse</b>		
<b>Lydkrav</b>	48dB	
<b>Brannklasse</b>	EI30	
<b>Ventilasjon</b>		
<b>Funksjonstype</b>	Innvendig glassfelt, fast karm	
<b>Glass</b>		
<b>Overflate</b>	Trevindu, malt karm på begge sider	
<b>Hengsler</b>		
<b>Låssystem</b>		
<b>Nøkkelside</b>		
<b>Beslag/låskasse innst</b>		
<b>Ekstra utstyr</b>		

<b>BAS</b> Arkitekter AS St. Mariegate 96-98, 1706 Sarpsborg	Tiltakshaver <b>Råde kommune</b>	Tegnet	Dato	Prosj.nr.	Rev. nr.	Beskrivelse	Dato	Utført	Kontr.
		J.A	06.01.17	15041					
Prosjekt <b>EVERKSVEIEN 8</b> 1640, Råde	<b>Vinduskjema</b> <b>innvendig</b>	Kontroll	Mål						
		J.A							
		Tegn. nr.	Format	Revisjon					
		A62-101	A4						