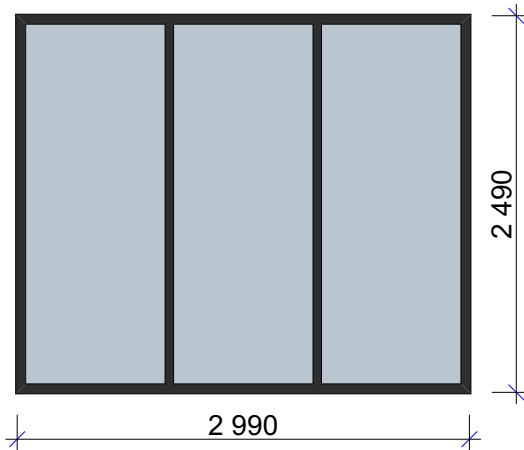
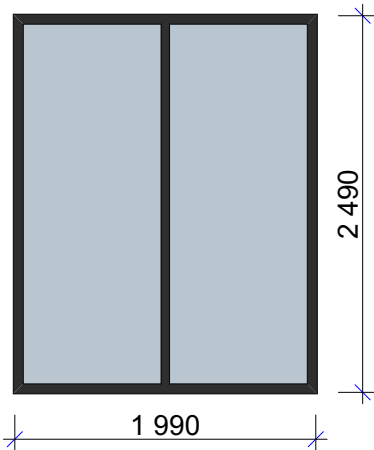
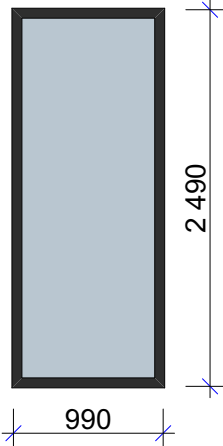


 
<b>VINDUSKJEMA</b>		
<b>ID</b>	V-01	
<b>Rev.</b>		
<b>Antall</b>	6	
		
<b>Størrelse</b>	<b>B=</b>	2 990
	<b>H=</b>	2 490
<b>Energiklasse</b>	1,2W/m2K	
<b>Lydkrav</b>		
<b>Brannklasse</b>		
<b>Ventilasjon</b>		
<b>Funksjonstype</b>	Fast karm	
<b>Glass</b>	Sikkerhetsglass	
<b>Overflate</b>	Trevindu, malt overflate på innsiden, aluminiumsbeslag på utside	
<b>Hengsler</b>		
<b>Låssystem</b>		
<b>Nøkkelside</b>		
<b>Beslag/låskasse innst</b>		
<b>Ekstra utstyr</b>		

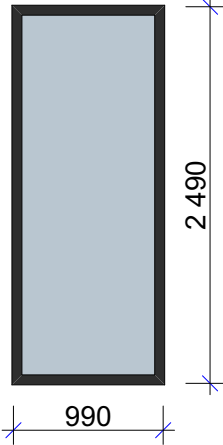
<b>BAS</b> Arkitekter AS St. Mariagate 96-98, 1706 Sarpsborg	Tiltakshaver <b>Råde kommune</b>	Tegnet	Dato	Prosj.nr.	Rev. nr.	Beskrivelse	Dato	Utført	Kontr.
		J.A	06.01.17	15041					
Prosjekt <b>EVERKSVEIEN 8</b> 1640, Råde	<b>Vinduskjema</b> <b>utvendig</b>	Kontroll	Mål	Revisjon					
		J.A							
		Tegn. nr.	Format						
		A62-101	A4						

<b>VINDUSKJEMA</b>		
<b>ID</b>	V-02	
<b>Rev.</b>		
<b>Antall</b>	2	
		
<b>Størrelse</b>	<b>B=</b>	1 990
	<b>H=</b>	2 490
<b>Energiklasse</b>	1,2W/m2K	
<b>Lydkrav</b>		
<b>Brannklasse</b>		
<b>Ventilasjon</b>		
<b>Funksjonstype</b>	Fast karm	
<b>Glass</b>	Sikkerhetsglass	
<b>Overflate</b>	Trevindu, malt overflate på innsiden, aluminiumsbeslag på utside	
<b>Hengsler</b>		
<b>Låssystem</b>		
<b>Nøkkelside</b>		
<b>Beslag/låskasse innst</b>		
<b>Ekstra utstyr</b>		

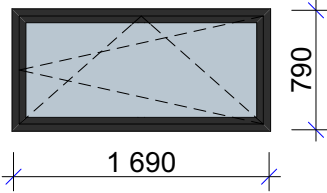
<b>BAS</b> Arkitekter AS St. Mariagate 96-98, 1706 Sarpsborg	Tiltakshaver <b>Råde kommune</b>	Tegnet	Dato	Prosj.nr.	Rev. nr.	Beskrivelse	Dato	Utført	Kontr.
		J.A	06.01.17	15041					
Prosjekt <b>EVERKSVEIEN 8</b> 1640, Råde	<b>Vinduskjema</b> utvendig	Kontroll	Mål	Revisjon					
		J.A							
		Tegn. nr.	Format						
		A62-101	A4						

<b>VINDUSKJEMA</b>		
<b>ID</b>	V-03.1	
<b>Rev.</b>		
<b>Antall</b>	4	
		
<b>Størrelse</b>	<b>B=</b>	990
	<b>H=</b>	2 490
<b>Energiklasse</b>	1,2W/m2K	
<b>Lydkrav</b>		
<b>Brannklasse</b>		
<b>Ventilasjon</b>		
<b>Funksjonstype</b>	Fast karm	
<b>Glass</b>	Sikkerhetsglass	
<b>Overflate</b>	Trevindu, malt overflate på innsiden, aluminiumsbeslag på utside	
<b>Hengsler</b>		
<b>Låssystem</b>		
<b>Nøkkelside</b>		
<b>Beslag/låskasse innst</b>		
<b>Ekstra utstyr</b>		

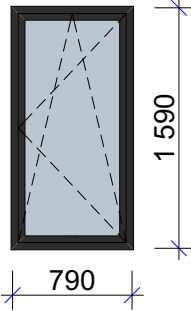
<b>BAS</b> Arkitekter AS St. Mariagate 96-98, 1706 Sarpsborg		Tiltakshaver <b>Råde kommune</b>	Tegnet J.A	Dato 06.01.17	Prosj.nr. 15041	Rev. nr.	Beskrivelse	Dato	Utført	Kontr.
			Kontroll J.A	Mål						
Prosjekt <b>EVERKSVEIEN 8</b> 1640, Råde		<b>Vinduskjema</b> <b>utvendig</b>	Tegn. nr. A62-101	Format A4	Revisjon					

<b>VINDUSKJEMA</b>		
<b>ID</b>	V-03.2	
<b>Rev.</b>		
<b>Antall</b>	1	
		
<b>Størrelse</b>	<b>B=</b>	990
	<b>H=</b>	2 490
<b>Energiklasse</b>	1,2W/m2K	
<b>Lydkrav</b>		
<b>Brannklasse</b>	EI30	
<b>Ventilasjon</b>		
<b>Funksjonstype</b>	Fast karm	
<b>Glass</b>	Sikkerhetsglass	
<b>Overflate</b>	Trevindu, malt overflate på innsiden, aluminiumsbeslag på utside	
<b>Hengsler</b>		
<b>Låssystem</b>		
<b>Nøkkelside</b>		
<b>Beslag/låskasse innst</b>		
<b>Ekstra utstyr</b>		

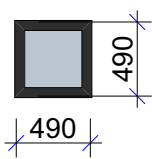
<b>BAS</b> Arkitekter AS St. Mariagate 96-98, 1706 Sarpsborg	Tiltakshaver <b>Råde kommune</b>	Tegnet	Dato	Prosj.nr.	Rev. nr.	Beskrivelse	Dato	Utført	Kontr.
		J.A	06.01.17	15041					
Prosjekt <b>EVERKSVEIEN 8</b> 1640, Råde	<b>Vinduskjema</b> <b>utvendig</b>	Kontroll	Mål	Revisjon					
		J.A							
		Tegn. nr.	Format						
		A62-101	A4						


<b>VINDUSKJEMA</b>		
<b>ID</b>	V-04	
<b>Rev.</b>		
<b>Antall</b>	4	
		
<b>Størrelse</b>	<b>B=</b>	1 690
	<b>H=</b>	790
<b>Energiklasse</b>	1,2W/m2K	
<b>Lydkrav</b>		
<b>Brannklasse</b>		
<b>Ventilasjon</b>		
<b>Funksjonstype</b>	Fast karm	
<b>Glass</b>		
<b>Overflate</b>	Trevindu, malt overflate på innsiden, aluminiumsbeslag på utside	
<b>Hengsler</b>		
<b>Låssystem</b>		
<b>Nøkkelside</b>		
<b>Beslag/låskasse innst</b>		
<b>Ekstra utstyr</b>		

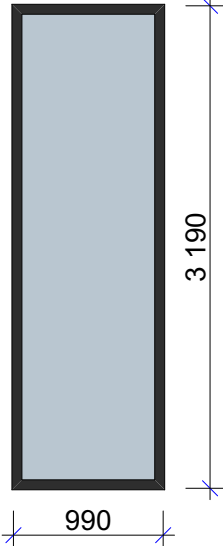
<b>BAS</b> Arkitekter AS St. Mariagate 96-98, 1706 Sarpsborg	Tiltakshaver <b>Råde kommune</b>	Tegnet	Dato	Prosj.nr.	Rev. nr.	Beskrivelse	Dato	Utført	Kontr.
		J.A	06.01.17	15041					
Prosjekt <b>EVERKSVEIEN 8</b> 1640, Råde	<b>Vinduskjema</b> <b>utvendig</b>	Kontroll	Mål	Revisjon					
		J.A							
		Tegn. nr.	Format						
		A62-101	A4						

<b>VINDUSKJEMA</b>		
<b>ID</b>	V-05	
<b>Rev.</b>		
<b>Antall</b>	4	
		
<b>Størrelse</b>	<b>B=</b>	790
	<b>H=</b>	1 590
<b>Energiklasse</b>	1,2W/m2K	
<b>Lydkrav</b>		
<b>Brannklasse</b>		
<b>Ventilasjon</b>		
<b>Funksjonstype</b>	Åpningsvindu, sidehengslet vippe	
<b>Glass</b>		
<b>Overflate</b>	Trevindu, malt overflate på innsiden, aluminiumsbeslag på utside	
<b>Hengsler</b>		
<b>Låssystem</b>		
<b>Nøkkelside</b>		
<b>Beslag/låskasse innst</b>		
<b>Ekstra utstyr</b>		

<b>BAS</b> Arkitekter AS St. Mariagate 96-98, 1706 Sarpsborg	Tiltakshaver <b>Råde kommune</b>	Tegnet	Dato	Prosj.nr.	Rev. nr.	Beskrivelse	Dato	Utført	Kontr.
		J.A	06.01.17	15041					
Prosjekt <b>EVERKSVEIEN 8</b> 1640, Råde	<b>Vinduskjema</b> utvendig	Kontroll	Mål	Revisjon					
		J.A	A4						
		Tegn. nr.	Format						
		A62-101	A4						

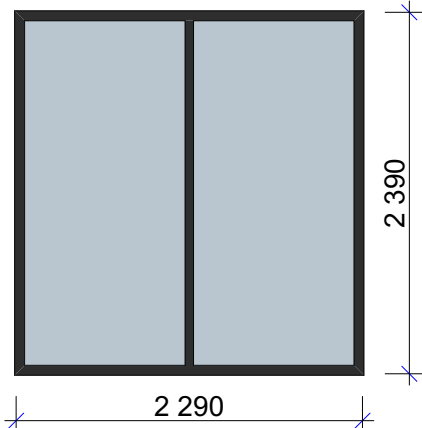
<b>VINDUSKJEMA</b>		
<b>ID</b>	V-06	
<b>Rev.</b>		
<b>Antall</b>	6	
		
<b>Størrelse</b>	<b>B=</b>	490
	<b>H=</b>	490
<b>Energiklasse</b>	1,2W/m2K	
<b>Lydkrav</b>		
<b>Brannklasse</b>		
<b>Ventilasjon</b>		
<b>Funksjonstype</b>	Fast karm	
<b>Glass</b>		
<b>Overflate</b>	Trevindu, malt overflate på innsiden, aluminiumsbeslag på utside	
<b>Hengsler</b>		
<b>Låssystem</b>		
<b>Nøkkelside</b>		
<b>Beslag/låskasse innst</b>		
<b>Ekstra utstyr</b>		

<b>BAS</b> Arkitekter AS St. Mariagate 96-98, 1706 Sarpsborg		Tiltakshaver <b>Råde kommune</b>	Tegnet J.A	Dato 06.01.17	Prosj.nr. 15041	Rev. nr.	Beskrivelse	Dato	Utført	Kontr.
			Kontroll J.A	Mål						
Prosjekt <b>EVERKSVEIEN 8</b> 1640, Råde		<b>Vinduskjema</b> <b>utvendig</b>	Tegn. nr. A62-101	Format A4	Revisjon					

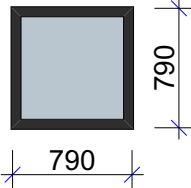
<b>VINDUSKJEMA</b>		
<b>ID</b>	V-07	
<b>Rev.</b>		
<b>Antall</b>	2	
		
<b>Størrelse</b>	<b>B=</b>	990
	<b>H=</b>	3 190
<b>Energiklasse</b>	1,2W/m2K	
<b>Lydkrav</b>		
<b>Brannklasse</b>		
<b>Ventilasjon</b>		
<b>Funksjonstype</b>	Fast karm	
<b>Glass</b>	Sikkerhetsglass	
<b>Overflate</b>	Trevindu, malt overflate på innsiden, aluminiumsbeslag på utside	
<b>Hengsler</b>		
<b>Låssystem</b>		
<b>Nøkkelside</b>		
<b>Beslag/låskasse innst</b>		
<b>Ekstra utstyr</b>		

<b>BAS</b> Arkitekter AS St. Mariagate 96-98, 1706 Sarpsborg	Tiltakshaver <b>Råde kommune</b>	Tegnet	Dato	Prosj.nr.	Rev. nr.	Beskrivelse	Dato	Utført	Kontr.
		J.A	06.01.17	15041					
Prosjekt <b>EVERKSVEIEN 8</b> 1640, Råde	<b>Vinduskjema</b> utvendig	Kontroll	Mål						
		J.A							
		Tegn. nr.	Format	Revisjon					
		A62-101	A4						

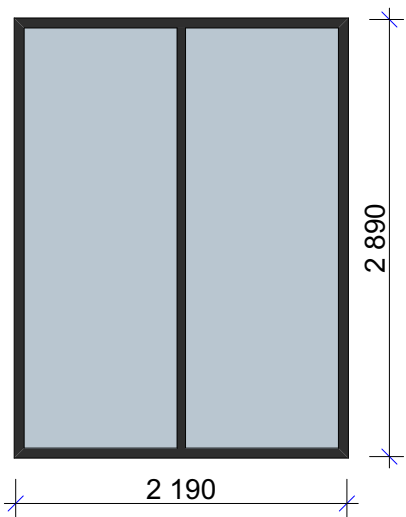


<b>VINDUSKJEMA</b>		
<b>ID</b>	V-08	
<b>Rev.</b>		
<b>Antall</b>	6	
 <p>The diagram shows a rectangular window unit divided into two vertical panes. The total width is labeled as 2 290 mm and the total height is labeled as 2 390 mm. The panes are shaded light blue with a dark border.</p>		
<b>Størrelse</b>	<b>B=</b>	2 290
	<b>H=</b>	2 390
<b>Energiklasse</b>	1,2W/m2K	
<b>Lydkrav</b>		
<b>Brannklasse</b>		
<b>Ventilasjon</b>		
<b>Funksjonstype</b>	Fast karm	
<b>Glass</b>	Sikkerhetsglass	
<b>Overflate</b>	Trevindu, malt overflate på innsiden, aluminiumsbeslag på utside	
<b>Hengsler</b>		
<b>Låssystem</b>		
<b>Nøkkelside</b>		
<b>Beslag/låskasse innst</b>		
<b>Ekstra utstyr</b>		

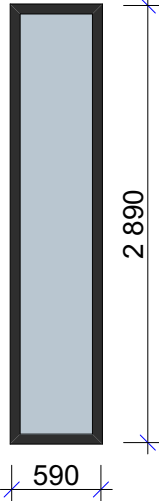
<b>BAS</b> Arkitekter AS St. Mariagate 96-98, 1706 Sarpsborg	Tiltakshaver <b>Råde kommune</b>	Tegnet	Dato	Prosj.nr.	Rev. nr.	Beskrivelse	Dato	Utført	Kontr.
		J.A	06.01.17	15041					
Prosjekt <b>EVERKSVEIEN 8</b> 1640, Råde	<b>Vinduskjema</b> <b>utvendig</b>	Kontroll	Mål	Revisjon					
		J.A	A62-101	A4					


<b>VINDUSKJEMA</b>		
<b>ID</b>	V-09	
<b>Rev.</b>		
<b>Antall</b>	1	
		
<b>Størrelse</b>	<b>B=</b>	790
	<b>H=</b>	790
<b>Energiklasse</b>	1,2W/m2K	
<b>Lydkrav</b>		
<b>Brannklasse</b>		
<b>Ventilasjon</b>		
<b>Funksjonstype</b>	Fast karm	
<b>Glass</b>		
<b>Overflate</b>	Trevindu, malt overflate på innsiden, aluminiumsbeslag på utside	
<b>Hengsler</b>		
<b>Låssystem</b>		
<b>Nøkkelside</b>		
<b>Beslag/låskasse innst</b>		
<b>Ekstra utstyr</b>		

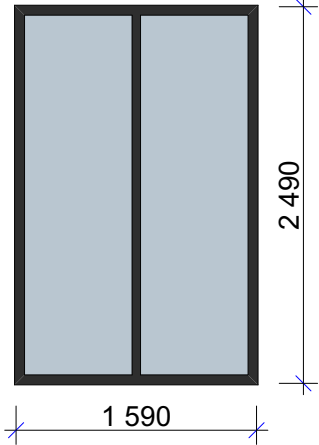
<b>BAS</b> Arkitekter AS St. Mariagate 96-98, 1706 Sarpsborg	Tiltakshaver <b>Råde kommune</b>	Tegnet	Dato	Prosj.nr.	Rev. nr.	Beskrivelse	Dato	Utført	Kontr.
		J.A	06.01.17	15041					
Prosjekt <b>EVERKSVEIEN 8</b> 1640, Råde	<b>Vinduskjema</b> <b>utvendig</b>	Kontroll	Mål	Revisjon					
		J.A							
		Tegn. nr.	Format						
		A62-101	A4						


<b>VINDUSKJEMA</b>		
<b>ID</b>	V-10	
<b>Rev.</b>		
<b>Antall</b>	1	
		
<b>Størrelse</b>	<b>B=</b>	2 190
	<b>H=</b>	2 890
<b>Energiklasse</b>	1,2W/m2K	
<b>Lydkrav</b>		
<b>Brannklasse</b>		
<b>Ventilasjon</b>		
<b>Funksjonstype</b>	Fast karm	
<b>Glass</b>	Sikkerhetsglass	
<b>Overflate</b>	Glassfelt aluminium, lakkert på begge sider	
<b>Hengsler</b>		
<b>Låssystem</b>		
<b>Nøkkelside</b>		
<b>Beslag/låskasse innst</b>		
<b>Ekstra utstyr</b>		

<b>BAS</b> Arkitekter AS St. Mariagate 96-98, 1706 Sarpsborg	Tiltakshaver <b>Råde kommune</b>	Tegnet	Dato	Prosj.nr.	Rev. nr.	Beskrivelse	Dato	Utført	Kontr.
		J.A	06.01.17	15041					
Prosjekt <b>EVERKSVEIEN 8</b> 1640, Råde	<b>Vinduskjema</b> <b>utvendig</b>	Kontroll	Mål	Revisjon					
		J.A							
		Tegn. nr.	Format						
		A62-101	A4						

<b>VINDUSKJEMA</b>		
<b>ID</b>	V-11	
<b>Rev.</b>		
<b>Antall</b>	2	
		
<b>Størrelse</b>	<b>B=</b>	590
	<b>H=</b>	2 890
<b>Energiklasse</b>	1,2W/m2K	
<b>Lydkrav</b>		
<b>Brannklasse</b>		
<b>Ventilasjon</b>		
<b>Funksjonstype</b>	Fast karm	
<b>Glass</b>	Sikkerhetsglass	
<b>Overflate</b>	Glassfelt aluminium, lakkert på begge sider	
<b>Hengsler</b>		
<b>Låssystem</b>		
<b>Nøkkelside</b>		
<b>Beslag/låskasse innst</b>		
<b>Ekstra utstyr</b>		

<b>BAS</b> Arkitekter AS St. Mariagate 96-98, 1706 Sarpsborg		Tiltakshaver <b>Råde kommune</b>	Tegnet J.A	Dato 06.01.17	Prosj.nr. 15041	Rev. nr.	Beskrivelse	Dato	Utført	Kontr.
			Kontroll J.A	Mål						
Prosjekt <b>EVERKSVEIEN 8</b> 1640, Råde		<b>Vinduskjema</b> <b>utvendig</b>	Tegn. nr. A62-101	Format A4	Revisjon					

<b>VINDUSKJEMA</b>		
<b>ID</b>	V-12	
<b>Rev.</b>		
<b>Antall</b>	1	
		
<b>Størrelse</b>	<b>B=</b>	1 590
	<b>H=</b>	2 490
<b>Energiklasse</b>	1,2W/m2K	
<b>Lydkrav</b>		
<b>Brannklasse</b>		
<b>Ventilasjon</b>		
<b>Funksjonstype</b>	Fast karm	
<b>Glass</b>	Sikkerhetsglass	
<b>Overflate</b>	Trevindu, malt overflate på innsiden, aluminiumsbeslag på utside	
<b>Hengsler</b>		
<b>Låssystem</b>		
<b>Nøkkelside</b>		
<b>Beslag/låskasse innst</b>		
<b>Ekstra utstyr</b>		

<b>BAS</b> Arkitekter AS St. Mariagate 96-98, 1706 Sarpsborg	 Tiltakshaver <b>Råde kommune</b>	Tegnet J.A	Dato 06.01.17	Prosj.nr. 15041	Rev. nr.	Beskrivelse	Dato	Utført	Kontr.
		Kontroll J.A	Mål						
Prosjekt <b>EVERKSVEIEN 8</b> 1640, Råde	<b>Vinduskjema</b> <b>utvendig</b>	Tegn. nr. A62-101	Format A4	Revisjon					