


OPPRISS

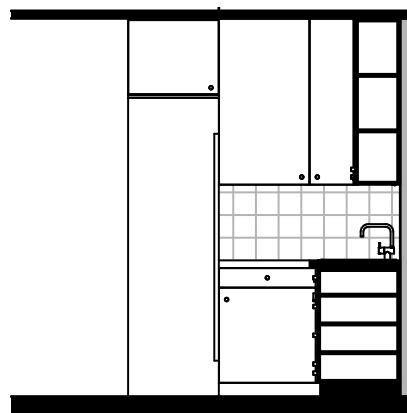

OPPRISS

KJØKKEN I SAMTLIGE BOLIGER OG FELLESAREAL
LØSNINGEN SPEILVENDES I FELLESAREAL (ROM 102)

KJØKKENINNREDNING TYPE HTH NOVA ELLER TILSVARENDE


LAMINAT BENKEPLATE MED OVERLIMT OPPVASKKUM

OPPVASKMASKIN
(TYPE ASKO D6300IW ELLER TILSVARENDE)


KOMFYR MED STEKEOVN OG KOKETOPP
(TYPE BOSCH HCE6281230 ELLER TILSVARENDE)

VENTILATOR INTEGRERT I OVERSKAP
(TYPE SILVERLINE SL1141 ELLER TILSVARENDE)

KOMBISKAP KJØL/FRYS
(TYPE SAMSUNG RB37J5315WW/EF ELLER TILSVARENDE)

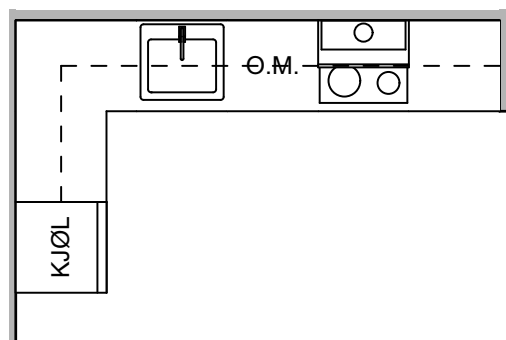

PLAN

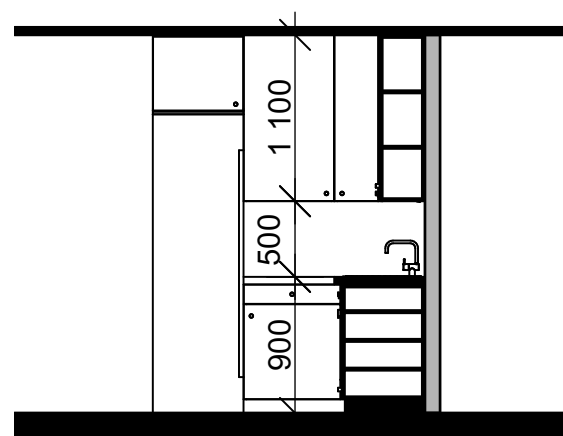

SNITT/ OPPRISS



PERSPEKTIVTEGNING/ ILLUSTRASJON

TILBUDSTEGNING