



# Linje 20000

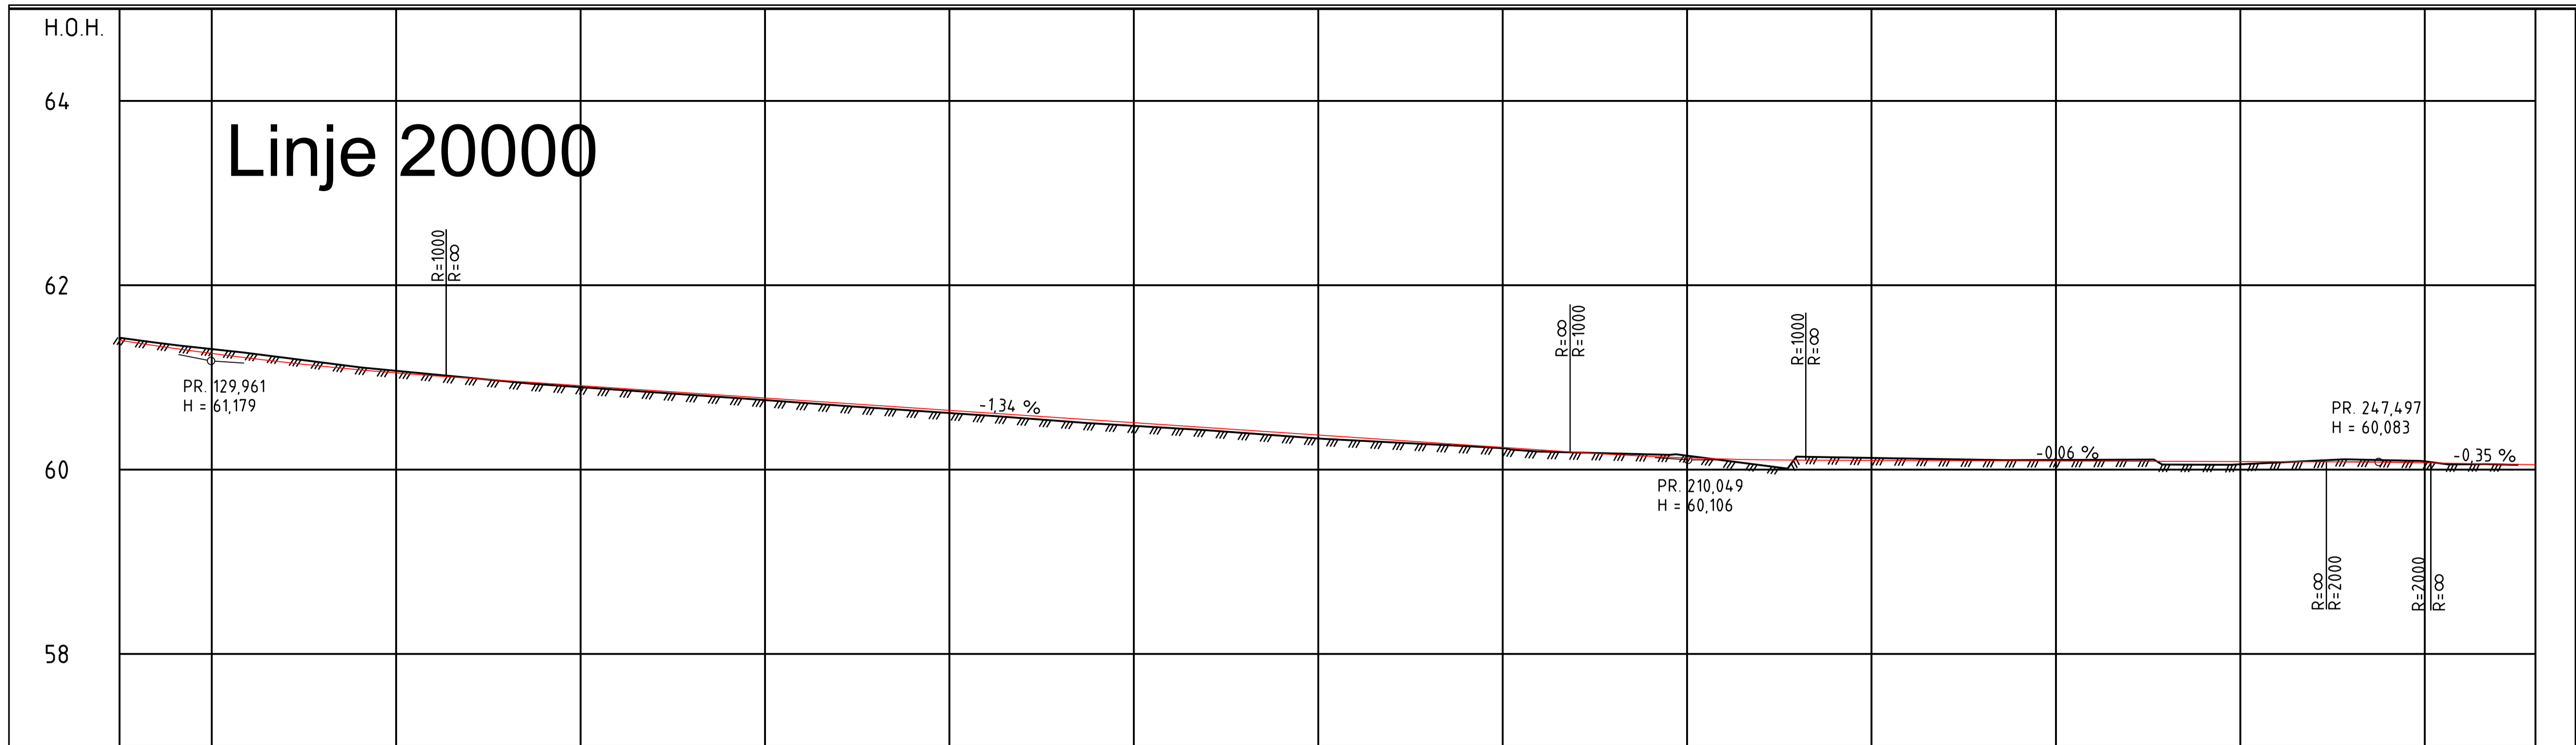

PROFIL NR.	130	140	150	160	170	180	190	200	210	220	230	240	250
HOR.KURV.			R=63,001		R=∞				R=322,227				
BREDEDEUTV.													
TVERRFALL													
H.kj.b.k.					3,0%			3,0%					0,1%
V.kj.b.k.											3,0%	3,0%	1,0%
OVERBYGN.T.													

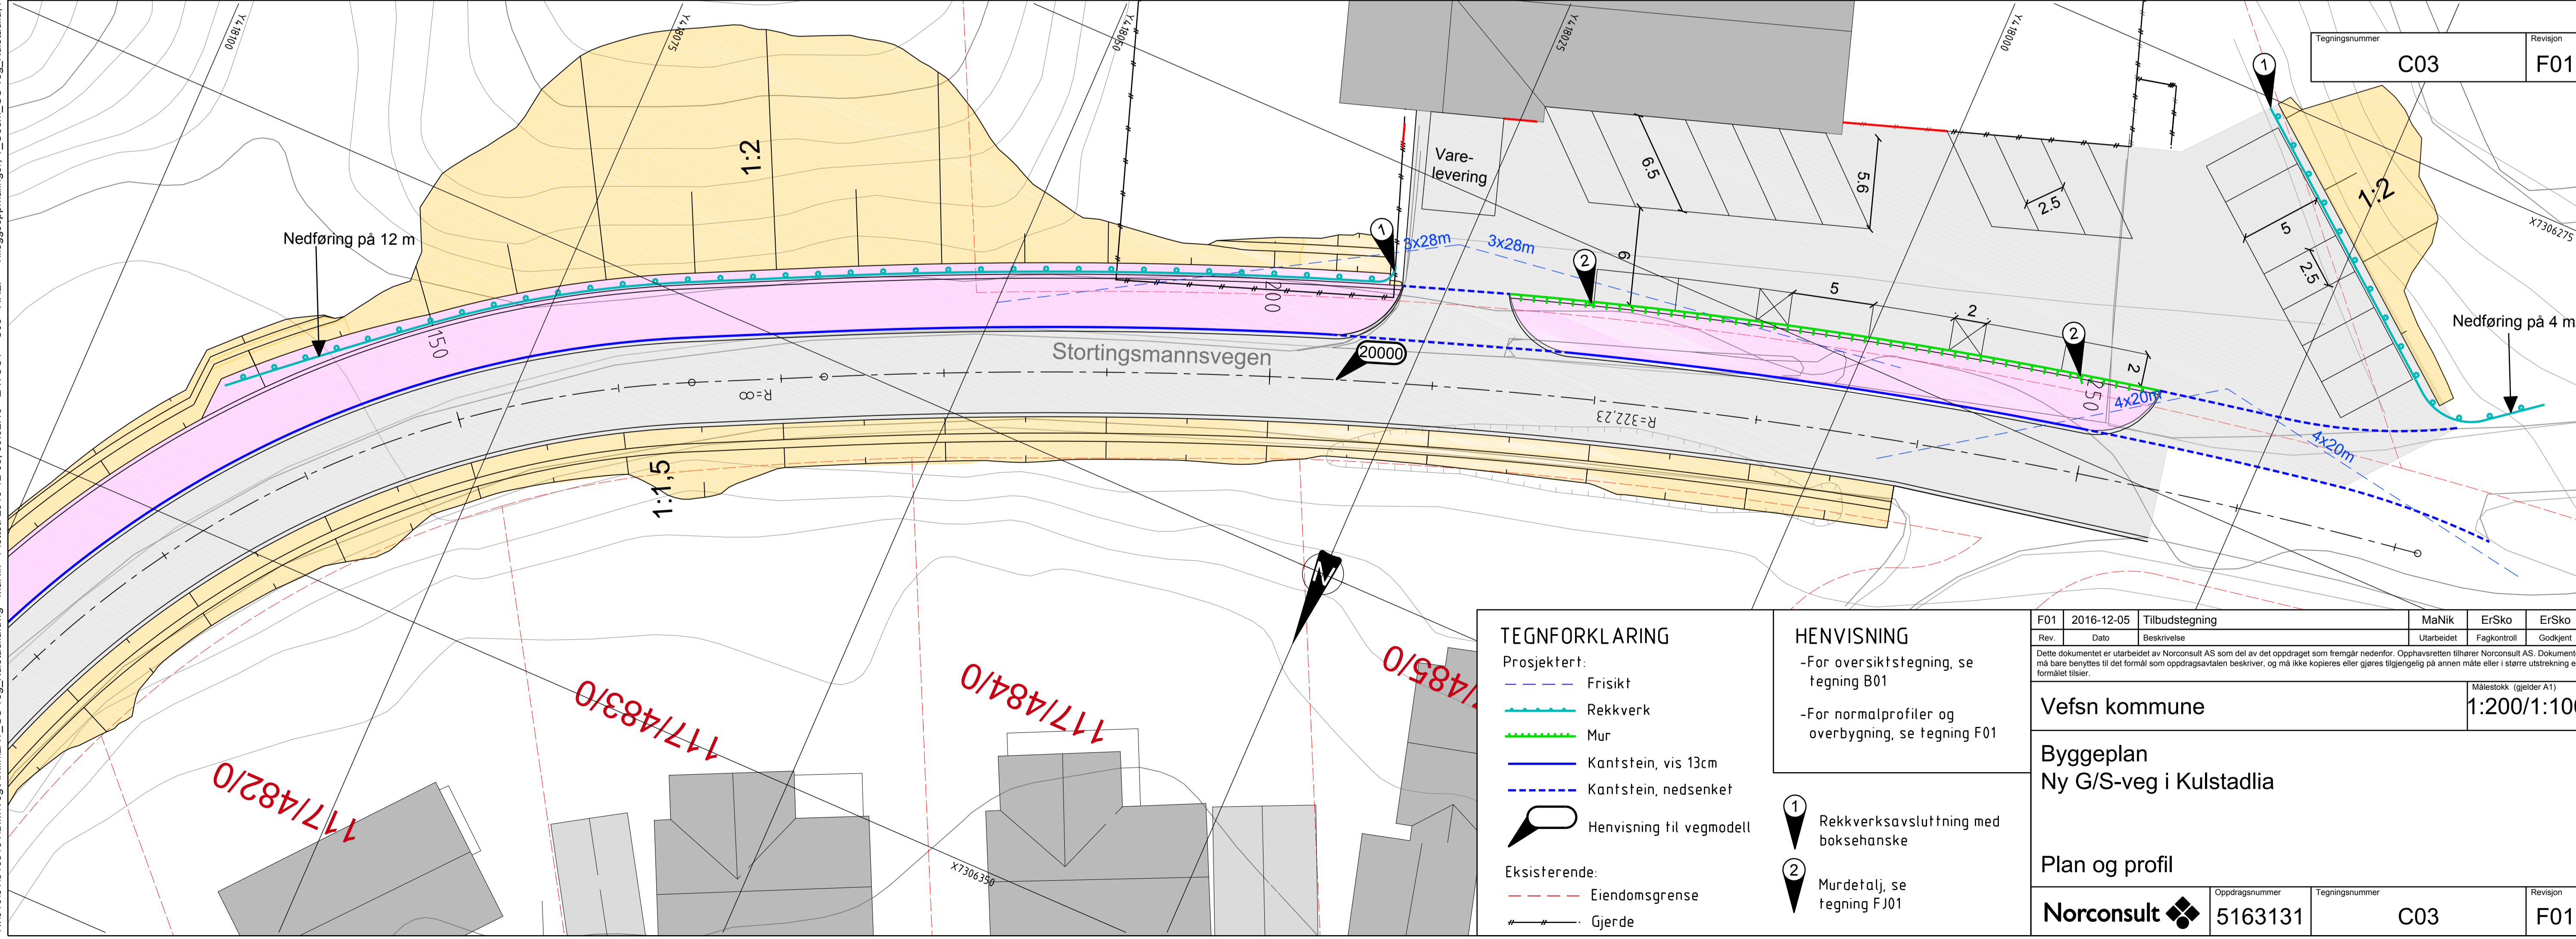

Tegningsnummer	C03	Revisjon	F01
----------------	-----	----------	-----

### TEGNFORKLARING

Prosjektert:

- Frisikt
- Rekkverk
- Mur
- Kantstein, vis 13cm
- Kantstein, nedsenket
- 📍 Henvvisning til vegmodell

Eksisterende:

- Eiendomsgrense
- Gjerde

### HENVISNING

- For oversiktstegning, se tegning B01
- For normalprofiler og overbygning, se tegning F01
- 1 Rekkverksavslutning med boksehanske
- 2 Murdetalj, se tegning FJ01

Rev.	Dato	Beskrivelse	MaNik	ErSko	ErSko
F01	2016-12-05	Tilbudstegning			
			Utarbeidet	Fagkontroll	Godkjent

Dette dokumentet er utarbeidet av Norconsult AS som del av det oppdraget som fremgår nedenfor. Opphavsretten tilhører Norconsult AS. Dokumentet må bare benyttes til det formål som oppdragsavtalen beskriver, og må ikke kopieres eller gjøres tilgjengelig på annen måte eller i større utstrekning enn formålet tillater.

Vefsn kommune

Målestokk (gjelder A1)

1:200/1:100

Byggeplan  
Ny G/S-veg i Kulstadlia

Plan og profil

Norconsult	Oppdragsnummer	Tegningsnummer	Revisjon
	5163131	C03	F01

N:\5163131\BIM\Veg\Arkiv\LAY\_GS-veg\_Kulstadlia.dwg - MaNik - Plottet: 2016-12-05 09:02:16 - LAYOUT = C03 - XREF = Tilleggsoppmålinger\_T\_Geom\_GS-veg\_Kulstadlia\_Kartgrunnlag\_Vegkart\_Gammelt